


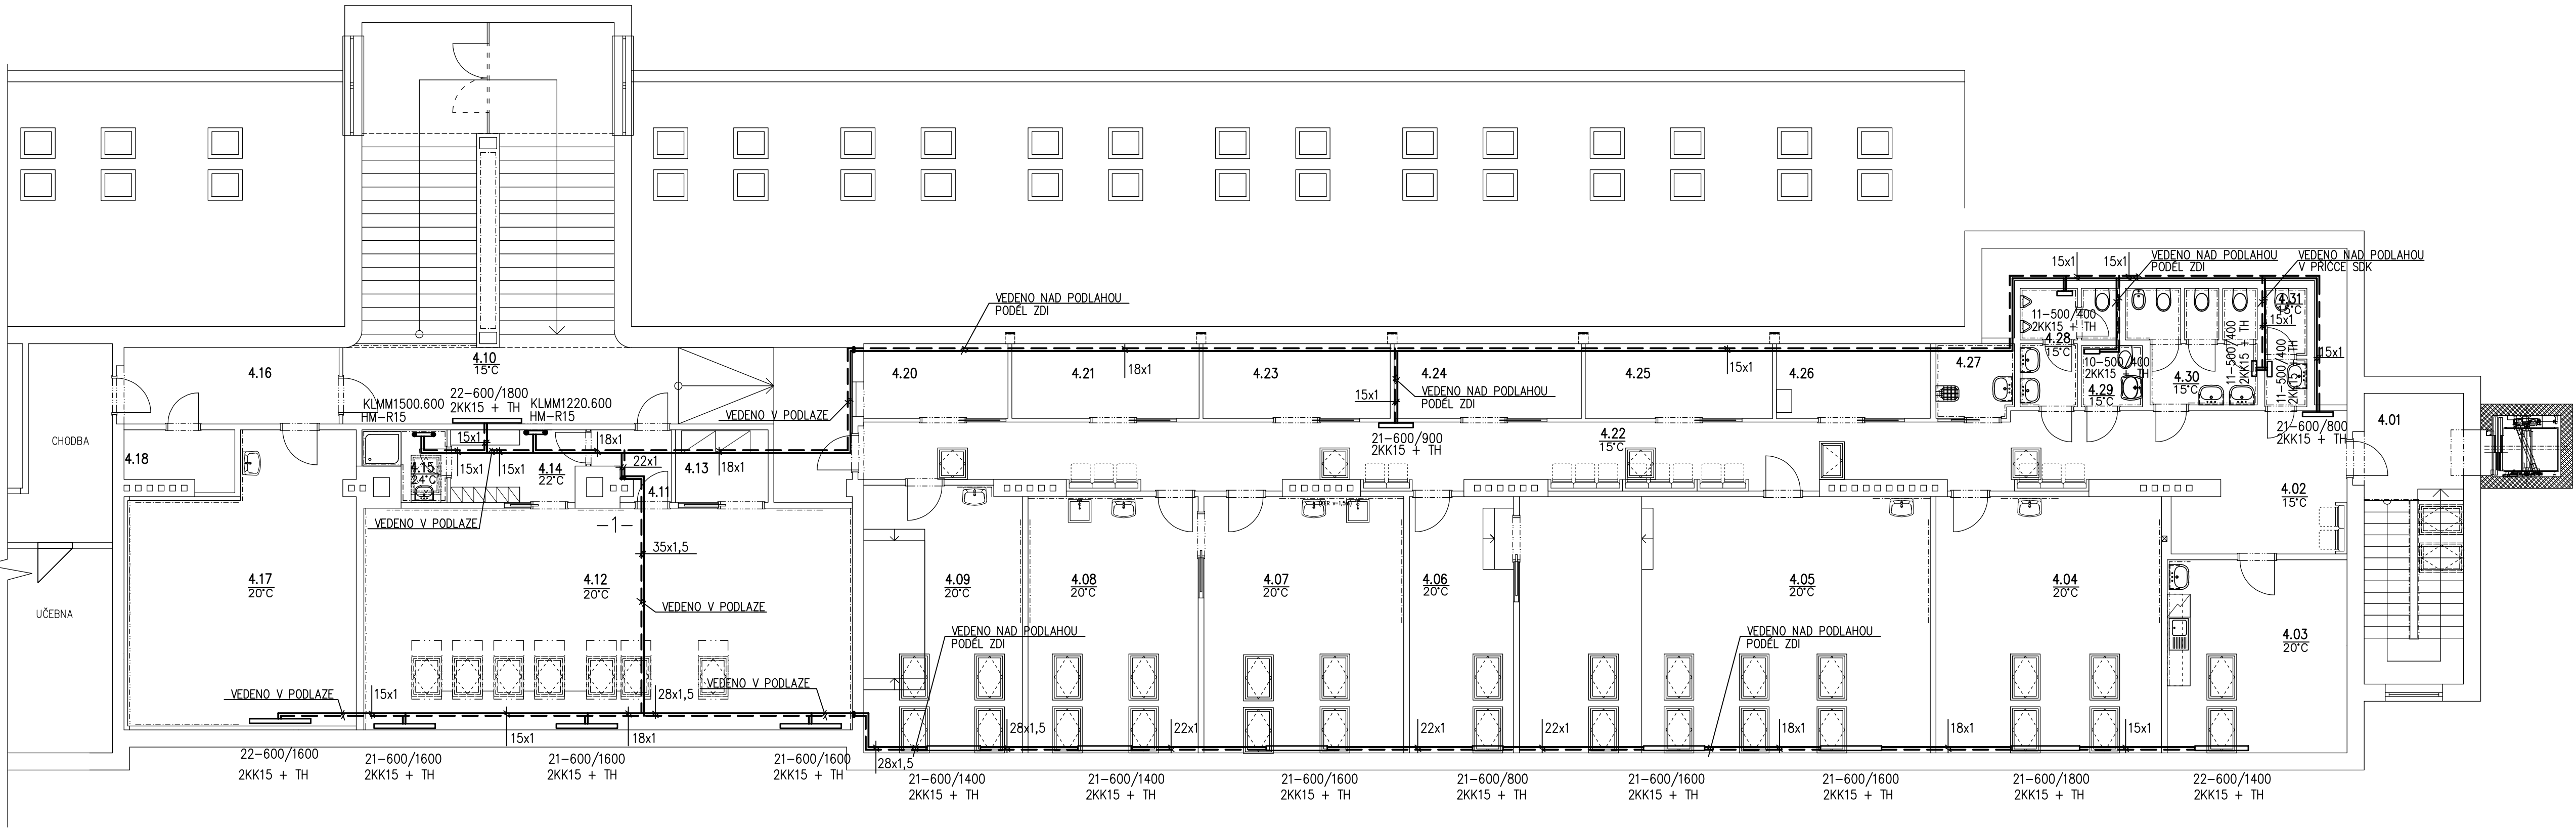

STÁVAJÍCÍ ZUŠ

ŘEŠENÁ ČÁST 4NP - PŮDNÍ VESTAVBA ZUŠ

LEGENDA

- DESKOVÁ OTOPNÁ TĚLESA – RADIK typ VKM8 znač.:TYP–VÝŠKA DÉLKA
- TRUBKOVÁ OTOPNÁ TĚLESA – KORALUX typ KLMM znač.: TYP–VÝŠKA.DÉLKA
- 2KK... DVOJITÝ KULOVÝ KOHOUT ROHOVÝ
- TH... TERMOSTATICKÁ HLAVICE HEIMEIER "K"
- HM–R... RADIÁTOROVÁ ARMATURA HM ROHOVÁ (VČETNĚ TH)


POZNÁMKA:

ROZVODY ÚT JSOU PROVEDENY Z POTRUBÍ Z MĚDI SPOJOVANÝCH LISOVÁNÍM,
HORIZONTÁLNÍ ROZVODY JSOU VEDENY NAD PODLAHOU PODÉL ZDÍ A V PODLAZE,
ROZVODY VEDENÉ V PODLAZE BUDOU TEPELNĚ IZOLOVÁNY 9mm A ZAZBETONOVÁNY

TABULKA MÍSTNOSTÍ

OZN.	POPIS MÍSTNOSTI	m2
4.01	SCHODIŠTĚ	20.69
4.02	ŠATNA	7.40
4.03	DENNÍ MÍSTNOST	23.74
4.04	HUDEBNÍ NAUKA	39.53
4.05	KONCERTNÍ SÁL	72.02
4.06	ZÁZEMÍ SÁLU	18.26
4.07	VÝTVARNÁ VÝCHOVA	35.01
4.08	VÝTVARNÁ VÝCHOVA	29.81
4.09	LIT.–DRAM. KROUŽEK	28.83
4.10	CHODBA	57.45
4.11	TANEČNÍ SÁL – VSTUP	3.14
4.12	TANEČNÍ SÁL	74.09
4.13	SKLAD KOSTÝMŮ	4.61
4.14	ŠATNA	6.46
4.15	SPRCHA	3.25
4.16	CHODBA	11.56
4.17	BICÍ NÁSTROJE	40.69
4.18	SERVROVNA	4.14
4.19	NEOBSAZENO	–
4.20	SKLAD	7.36
4.21	SKLAD	9.56
4.22	CHODBA	67.77
4.23	SKLAD	9.55
4.24	SKLAD	9.55
4.25	ARCHIV	9.55
4.26	TECHNICKÁ MÍSTNOST	7.85
4.27	ÚKLIDOVÁ KOMORA	3.94
4.28	WC CHLAPCI	6.02
4.29	WC INVALIDA	2.56
4.30	WC DÍVKY	9.25
4.31	WC UČITELÉ	3.38

SCHEMA OBJEKTU ŠKOLY

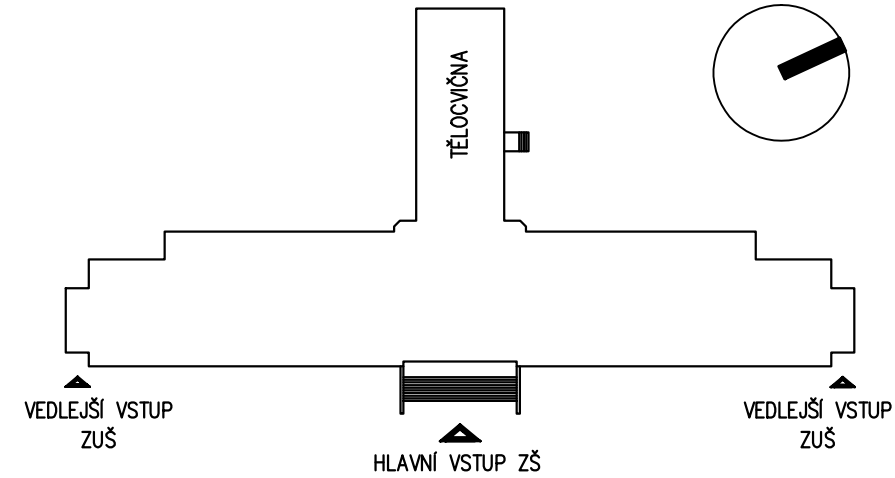

REVIZE a - 06/2025

ATELIER RENO spol. s r.o. 120 00 PRAHA 2 VÁCLAVSKÁ 10	HIP:	ZODPOV. PROJEKTANT:	VYPRACOVAL:	SPEC.: VYTÁPĚNÍ
	ING. J. MALINA	JAROSLAV ŽÍKA	JAROSLAV ŽÍKA	STUPEŇ: DPS
				Č.ZAK.: 17-4-007
	INVESTOR:	MĚSTO PODĚBRADY, Jiřího náměstí 20/1, 290 31 Poděbrady		DATUM:
	MÍSTO ST.:	ZŠ T.G.M. PODĚBRADY, Školní 556, 290 01 Poděbrady		05/2024
	AKCE:	PŮDNÍ VESTAVBA ZŠ A ZUŠ T.G.M. PODĚBRADY		FORMÁT:
projektová a inženýrská společnost www.atelierreno.cz TEL.: 224916527 FAX/ZÁZN.: 224921737 IČ: 45796572	OBJEKT:	ZŠ A ZUŠ T.G.M. PODĚBRADY ŠKOLNÍ 556, 290 01 PODĚBRADY		MĚŘITKO:
	VÝKRES:	PŮDORYS ŘEŠENÉ ČÁSTI 4.NP VYTÁPĚNÍ		1:100
				Č.VÝKR.: D.1.4.3.01
Dokumentace je chráněna autorským právem a nesmí se rozmnožovat a poskytovat třetím osobám bez souhlasu autorů nebo investorů				