


 

TABULKA MÍSTNOSTÍ					
ČÍSLO	POPIS MÍSTNOSTI	m2	PODLAHY	TYP	OMTKY
4.01	SOCHODITE	20.69	PVC	PB	-
4.02	SATNA	7.40	PVC	P1	-
4.03	DENNÍ MÍSTNOST	23.74	KOBREK	P1a	-
4.04	HUDEBNÍ NÁUKA	39.53	KOBREK	P1a	-
4.05	KONCERTNÍ SÁL	72.02	KOBREK	P1a	-
4.06	ZÁKERNÍ SÁL	18.26	PVC	P1	-
4.07	VÝTVARNÁ VÝCHOVA	35.01	PVC	P1	-
4.08	VÝTVARNÁ VÝCHOVA	29.62	PVC	P1a	-
4.09	UČT-OPRAV. KROUŽEK	29.62	KOBREK	P1a	-
4.10	OKOSBA	57.45	PVC	P1	-
4.11	TANEČNÍ SÁL - VSTUP	3.14	PVC	P1	-
4.12	TANEČNÍ SÁL	74.09	BALETOVÝ	P1	-
4.13	SKLAD KOSTÝMŮ	4.61	PVC	P1	-
4.14	SATNA	6.46	PVC	P1	-
4.15	OPROVA	3.25	KER. BLAŽKA	P1	-
4.16	OKOSBA	11.56	TERAZO STAV.	P1	-
4.17	BIG NÁSTROJE	40.69	KOBREK	P1	-
4.18	SEROPROJNA	4.14	PVC	P1	-
4.19	NEOSAZENÍ	7.36	PVC	P1	-
4.20	SKLAD	9.36	PVC	P1	-
4.21	SKLAD	9.36	PVC	P1	-
4.22	OKOSBA	67.77	PVC	P1	-
4.23	SKLAD	9.35	PVC	P1	-
4.24	SKLAD	9.35	PVC	P1	-
4.25	ARCHIV	9.35	PVC	P1	-
4.26	TECHNICKÁ MÍSTNOST	7.85	PVC	P1	-
4.27	OKLOVNÁ KOBRA	3.94	KER. BLAŽKA	P1b	-
4.28	WC CHLAPCI	4.02	KER. BLAŽKA	P1b	-
4.29	WC NAVALBA	2.56	KER. BLAŽKA	P1b	-
4.30	WC DĚVČY	9.25	KER. BLAŽKA	P1b	-
4.31	WC UČITELŮ	3.38	KER. BLAŽKA	P1b	-


LEGENDA ZNAČEK

- POHYBOVÉ ČIDLO BUSCH WACHTER STROPNÍ
- VYPÍNAČ JEDNODPOLOVÝ ,RAZ 1, IP20
- PŘEPÍNAČ STŘÍDAVÝ IP20
- PŘEPÍNAČ STŘÍDAVÝ DVOJITÝ IP20
- PŘEPÍNAČ SÉRIOVÝ IP20
- PŘEPÍNAČ STŘÍDAVÝ KŘÍŽOVÝ IP20
- SILNOPROUDÝ ROZVADĚČ

LEGENDA SVÍTIDEL

- NAVRŽENÁ SVÍTIDLA JSOU POUZE REFERENČNÍ. PŘI ZAMĚNĚ JE POTŘEBA DOLOŽIT MINIMÁLNÍ OSVĚTLENOST NOVÝM VÝPOČTEM.
- A - SLIM SURFACE SDL 300 LED 24W OPAL
- AN - SLIM SURFACE SDL 300 LED 24W OPAL s nouzovým modulem
- B - SLIM 600x600 LED 40W OPAL
- BN - SLIM 600x600 LED 40W OPAL s nouzovým modulem
- C - ALU profil + LED pásek 12W/m
- D - SLIM SURFACE SDL 220 LED 18W OPAL
- DN - SLIM SURFACE SDL 220 LED 18W OPAL s nouzovým modulem
- E - HORMEN MIDDLE LED RECESSED 35W S MIKROPRIZMATICKÝM KRYTEM
- N - PRO MAR LED SW
- NP - PRO MAR LED SW s piktogramem

SCHEMA OBJEKTU ŠKOLY

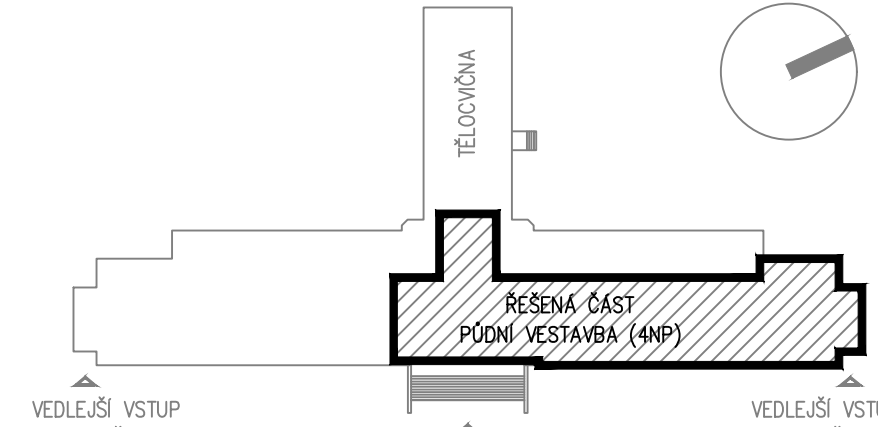

REVIZE a - 06/2025

ATELIER: RENO spol. s r.o. 120 00 PRAHA 2 VÁCLAVSKÁ 10	ING. J. MAJNA TEL.: 604 714 430	ZODPOV. PROJEKTANT: MILAN KOSTLER VYPRACOVAV: MILAN KOSTLER	SPEC.: ELEKTRO-SILNO STUPEŇ: DPS Č.ŽAK.: 17-4-007
INVESTOR: MŠTO Poděbrady, ul. Hrnčířská 201, 290 01 Poděbrady	MÍSTO ST.: ZŠ T.G.M. Poděbrady, Školní 556, 290 01 Poděbrady	AKCE: PŮDNÍ VESTAVBA ZŠ A ZŠ T.G.M. Poděbrady	DATUM: 03/2024 FORMAT: 16 A4
projekční a inženýrská společnost www.aterierreno.cz TEL.: 234101577 FAX/ŽADN.: 224921737 IČ: 45796572	OBJEKT: ZŠ A ZŠ T.G.M. Poděbrady VÝKRES: PŮDORYS 4.NP - OSVĚTLENÍ	MCRTKO: 1:50 Č.VÝKR.: D.1.4.05	Dokumentace je chráněna autorským právem a nesmí se rozmnožovat a poskytovat třetím osobám bez souhlasu autora nebo investora