


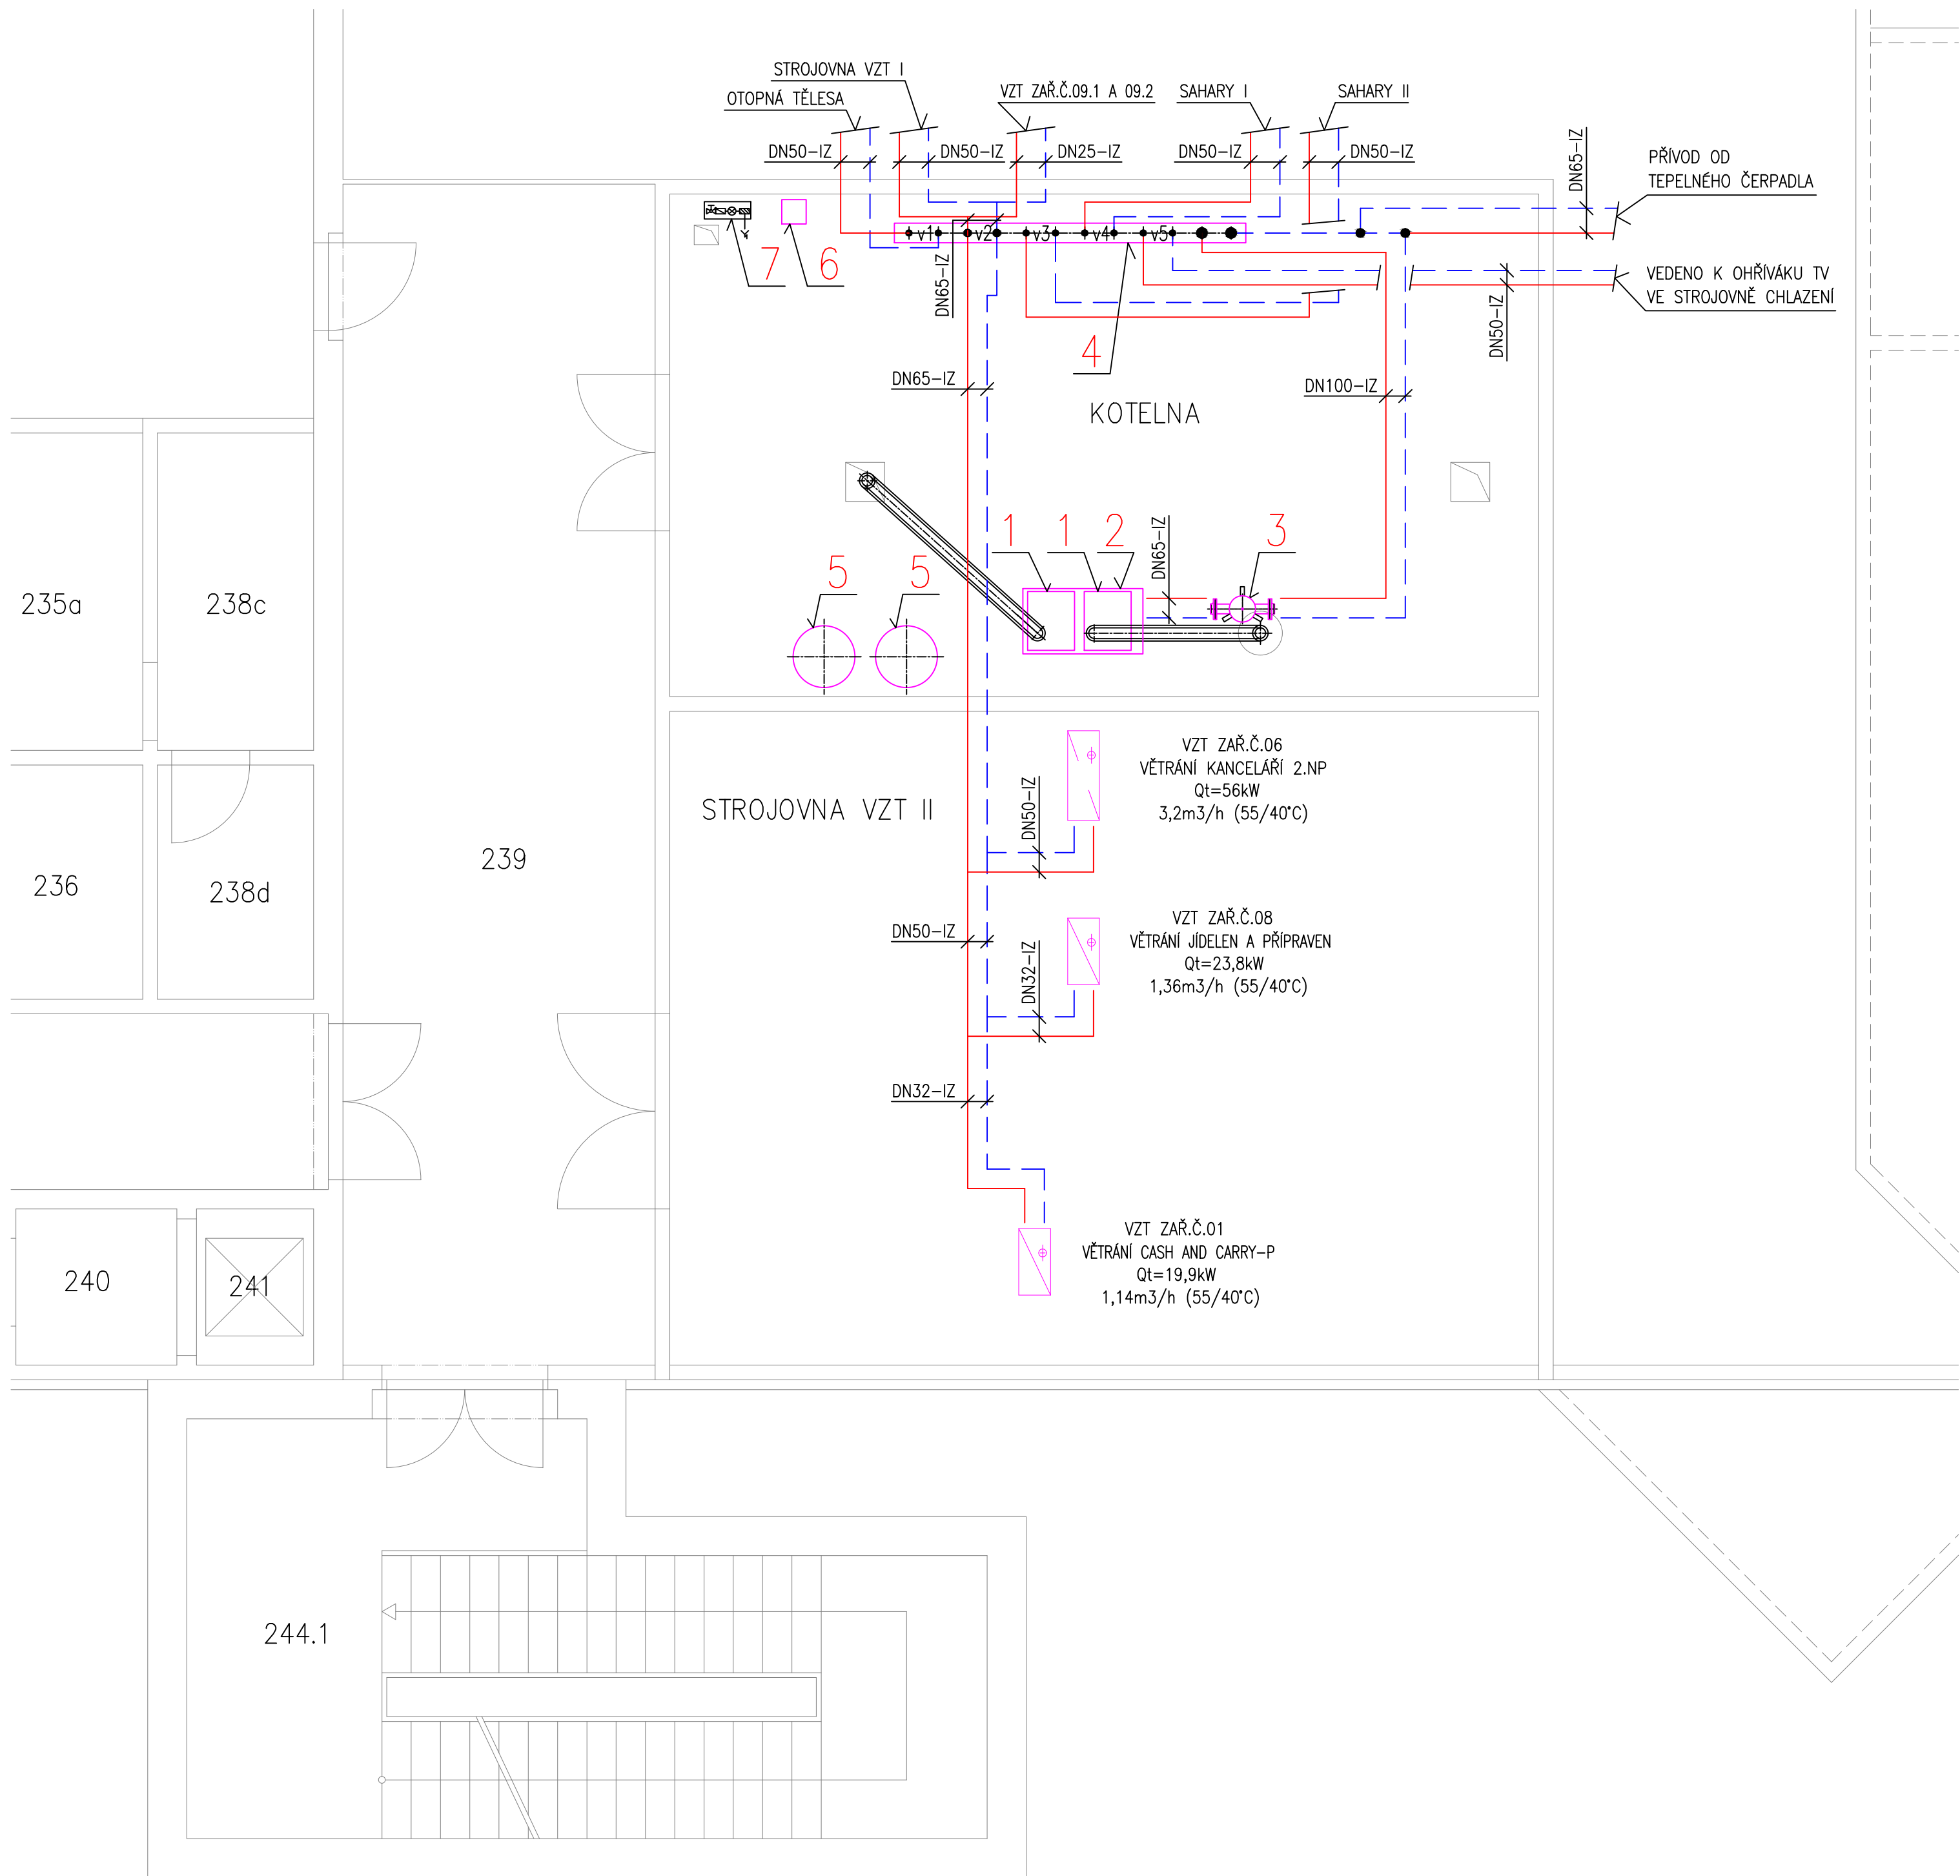

LEGENDA:
-IZ-POTRUBÍ IZOLOVÁNO
PŘÍVODNÍ POTRUBÍ ÚT
ZPĚTNÉ POTRUBÍ ÚT

- TOPNÉ VĚTVE:
- v1 TOPNÁ VĚTEV OTOPNÁ TĚLESA ... 3,0m3/h, 55/40°C
 - v2 TOPNÁ VĚTEV VZT ... 10,1m3/h, 55/40°C
 - v3 TOPNÁ VĚTEV SAHARY I ... 5,2m3/h, 55/40°C
 - v4 TOPNÁ VĚTEV SAHARY II ... 3,2m3/h, 55/40°C
 - v5 TOPNÁ VĚTEV OHŘEV TV ... 5,5m3/h, 55/45°C

TABULKA ZAŘÍZENÍ ÚT:

1.	PLYNOVÝ KONDENZAČNÍ KOTEL VAILLANT ECOTEC PLUS VU 1206/5-5 (24-120kW)
2.	MONTÁŽNÍ SADA PRO 2 KOTLE 120kW, BEZ HVDT, VAILLANT
3.	TERMOHYDRAULICKÝ ROZDĚLOVAČ (HVDT) DN250
4.	KOMBINOVANÝ ROZDĚLOVAČ A SBĚRAČ RS KOMBI, MODUL 200, ETL
5.	EXPANZNÍ NÁDOBA TLAKOVÁ 300L, REFLEX N 300/6
6.	KABINETOVÝ, AUTOMATICKÝ ZMĚKČOVACÍ FILTR WMK 650T, AQUINA
7.	ODDĚLOVACÍ ČLEN FILLSET, REFLEX
8.	ZÁSOBNÍKOVÝ OHŘÍVAČ TV, 1000L, VÝMĚNÍK 9,2m2

CTS ENGINEERING

Lesní 515, Kolín Sendražice, 280 02
+420321725945, E-mail: kopeccky@e-cts.cz, www.e-cts.cz

Zpracoval :	Ing. Radek Zmatlík	Kontroloval :	Pavel Kopeccky	Zodpovědný projektant:	Ing. M. Janko
Investor :	ČEROZFRUCHT s. r. o., Pražská 298, Nehvizdy	Číslo zakázky :	-	Datum :	21/06/2017
Výrobek / stavba :	Úspory energie v areálu ČEROZFRUCHT VYTÁPĚNÍ	Měřítko :	1:50	Stupeň :	DVZ
Obsah :	PŮDORYS 2NP - KOTELNA	Formát :	6 x A4	Výkres č. :	UT-01