


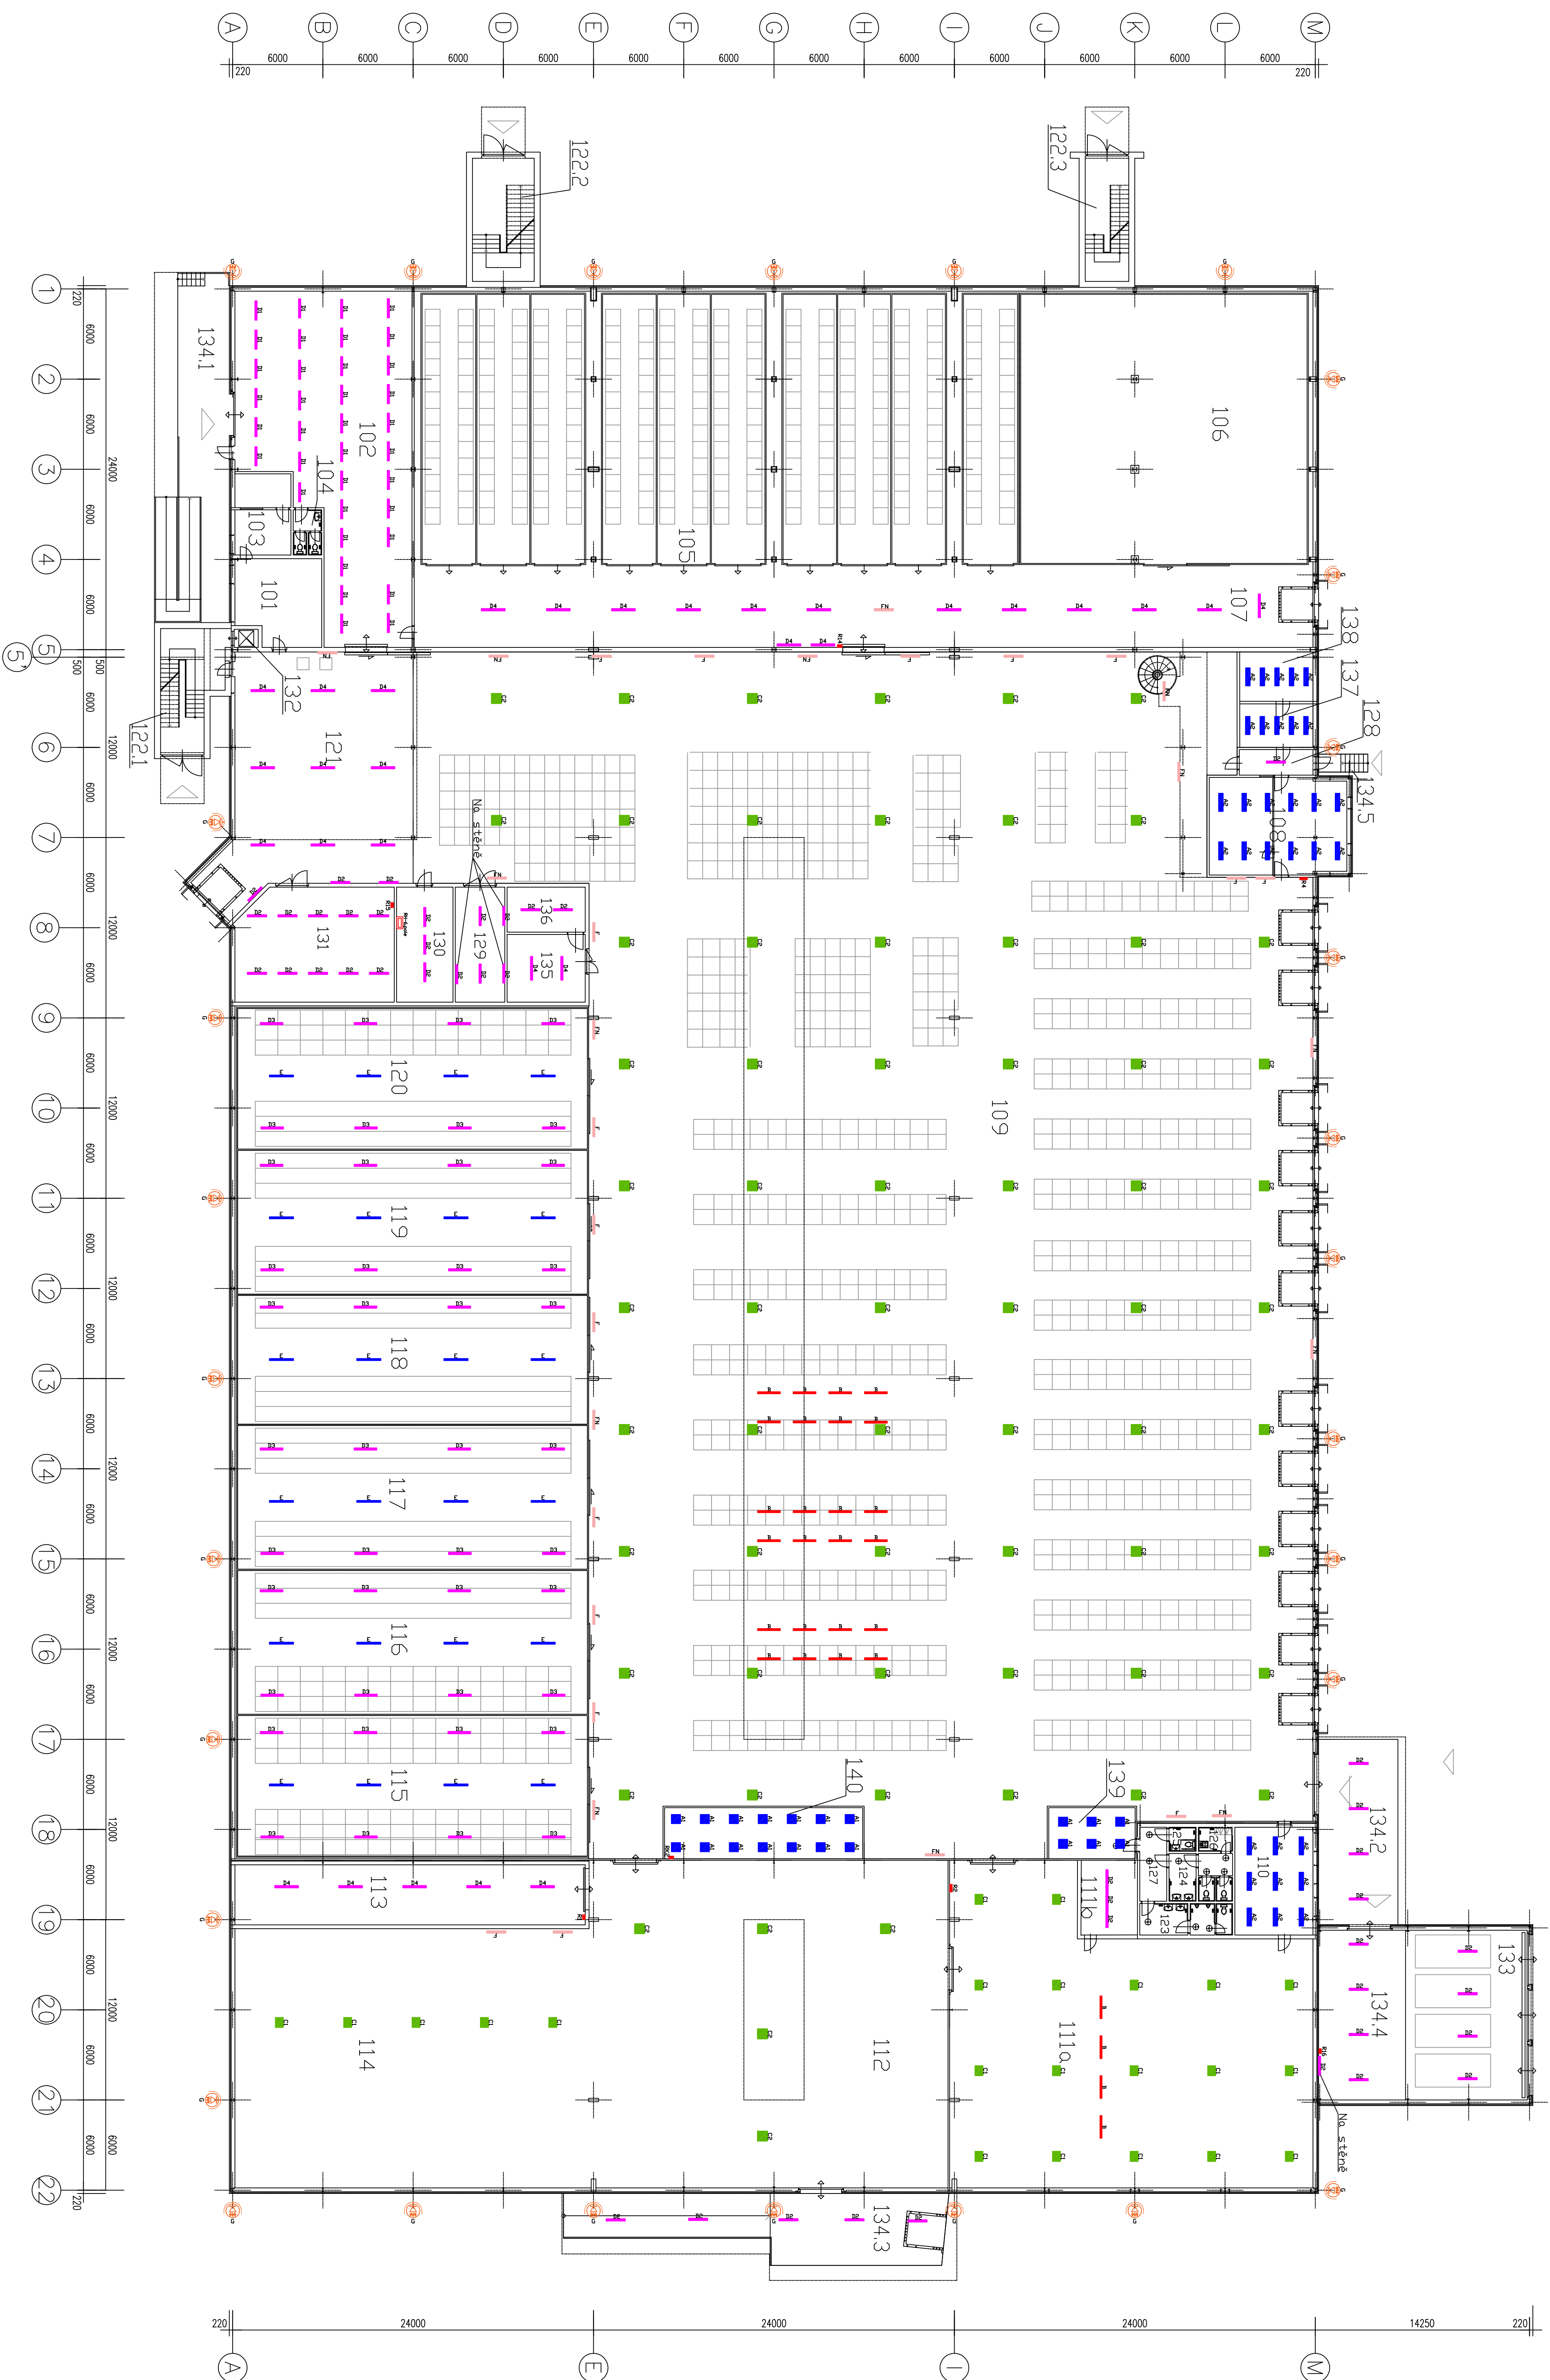

- Typ A2, LED panel, IP20, 595 x 595 mm
- Typ A2, LED panel, IP20, 1195 x 295 mm
- Typ B, LED svítidlo Ra90 IP54
- Typ C1, LED svítidlo high bay IP54
- Typ C2, LED svítidlo high bay IP54
- Typ D1, lineární svítidlo pro 1x LED trubici 1200 mm IP66
- Typ D2, lineární svítidlo pro 2x LED trubici 1200 mm IP66
- Typ D3, lineární svítidlo pro 1x LED trubici 1500 mm IP66
- Typ D4, lineární svítidlo pro 2x LED trubici 1500 mm IP66
- Typ E, LED svítidlo do regulových uliček IP66
- Typ F, led svítidlo – pochůzkové IP66
- Typ FN, LED svítidlo – pochůzkové nouzové IP66
- Typ G, Venkovní LED svítidlo IP66

LEGENDA MÍSTNOSTI 1.NP

ČM	Účel Místnosti	PLOCHA [m ²]
101	KANCELÁŘ	31,60
102	CASH AND CARRY	225,70
103	POKLADNA SE ZÁZEMÍM	11,30
104	SOC. ZÁŘÍŽENÍ – CASH AND CARRY	5,60
105	DOŘAZOVÁNÍ BANÁNŮ	952,70
106	PŘECHODNÝ SKLAD BANÁNŮ	355,55
107	PŘEJEM – VÝEJZ BANÁNŮ	107,80
108	KANCELÁŘ	58,35
109	SKLAD	396,60
110	PROVOZNÍ MÍSTNOST	37,60
111a	MÍSTNOST PRO BALENÍ ZBOŽÍ	465,80
111b	KANCELÁŘ BALENÍ ZBOŽÍ	522,10
112	SKLAD DBALŮ	99,20
113	PARKOVIŠTĚ TL. VOZIDEL	406,25
114	MANIPULAČNÍ PROSTOR BANÁNY	217,65
115	CHLADIRNA S REGALY	222,65
116	CHLADIRNA S REGALY	222,65
117	CHLADIRNA S REGALY	199,40
118	CHLADIRNA S REGALY	222,65
119	CHLADIRNA S REGALY	217,65
120	CHLADIRNA S REGALY	195,00
121	MANIPULAČNÍ PROSTOR	31,00
1221	SCHODIŠTĚVÝ PROSTOR	34,05
1222	SCHODIŠTĚVÝ PROSTOR	24,20
1223	SOC. ZÁŘÍŽENÍ – MUŽI	12,70
124	SOC. ZÁŘÍŽENÍ – ŽENY	13,05
125	SOC. ZÁŘÍŽENÍ – IMOBILIE	3,00
126	OKLIDOVÁ KODIRA	9,20
127	CHODBA	8,55
128	ZADVĚŘI	28,70
129	DILNA	78,45
130	MÍSTNOST ELEKTROBÝVADLŮ	1,90
131	STROJOVNA CHLAZENÍ	92,40
132	VÝTAHOVÁ ŠACHTA	93,35
133	STÁNÍ PRO KONTEJNERY	67,00
1341	RAMPA	96,65
1342	RAMPA	65,60
1343	RAMPA	3,95
1344	RAMPA	23,40
135	SCHODY	15,60
136	NABÍJACÍ ZOBROU – UPS 40 KVA	
137	DEJNÍ MÍSTNOST	
138	DEJNÍ MÍSTNOST	
139	ROZVODNÝ MÍSTŘÍ	
140	ROZVODNÝ KANCELÁŘ	

ŽADATELŤ: ŽEROZYLLOH s. r. o. Na výsluní 769/23, 10000 Praha 10		AKCE: ŽEROZYLLOH s. r. o. Projekt 286, 250 81 Nehvizdy	
DATUM: 06/2017		STAV PRŮJEDY: DPS	
PROJEKTOVÍ: Ing. Jarošlov Šobolka		KONSTRUKTOR: Ing. Jarošlov Šobolka	
VYPRACOVATEL: Ing. Jarošlov Šobolka		K.L.P.: AXEN, s.r.o. Ustředí 326/4, 199 00, Praha 9 – Čakovice	
NÁZEV: PRŮJEKT ÚSPORNÉ ENERGIE V AREÁLU ŽEROZYLLOHU, REKONSTRUKCE OSVĚTLENÍ		PŘÍLOHA: D1.4.1	
PODPISY – Hala č. 1		AXEN	
E 05		MĚŘITKO: 1:200	
LIST :		LIST :	