



LOKALITA POD VÝVOZEM

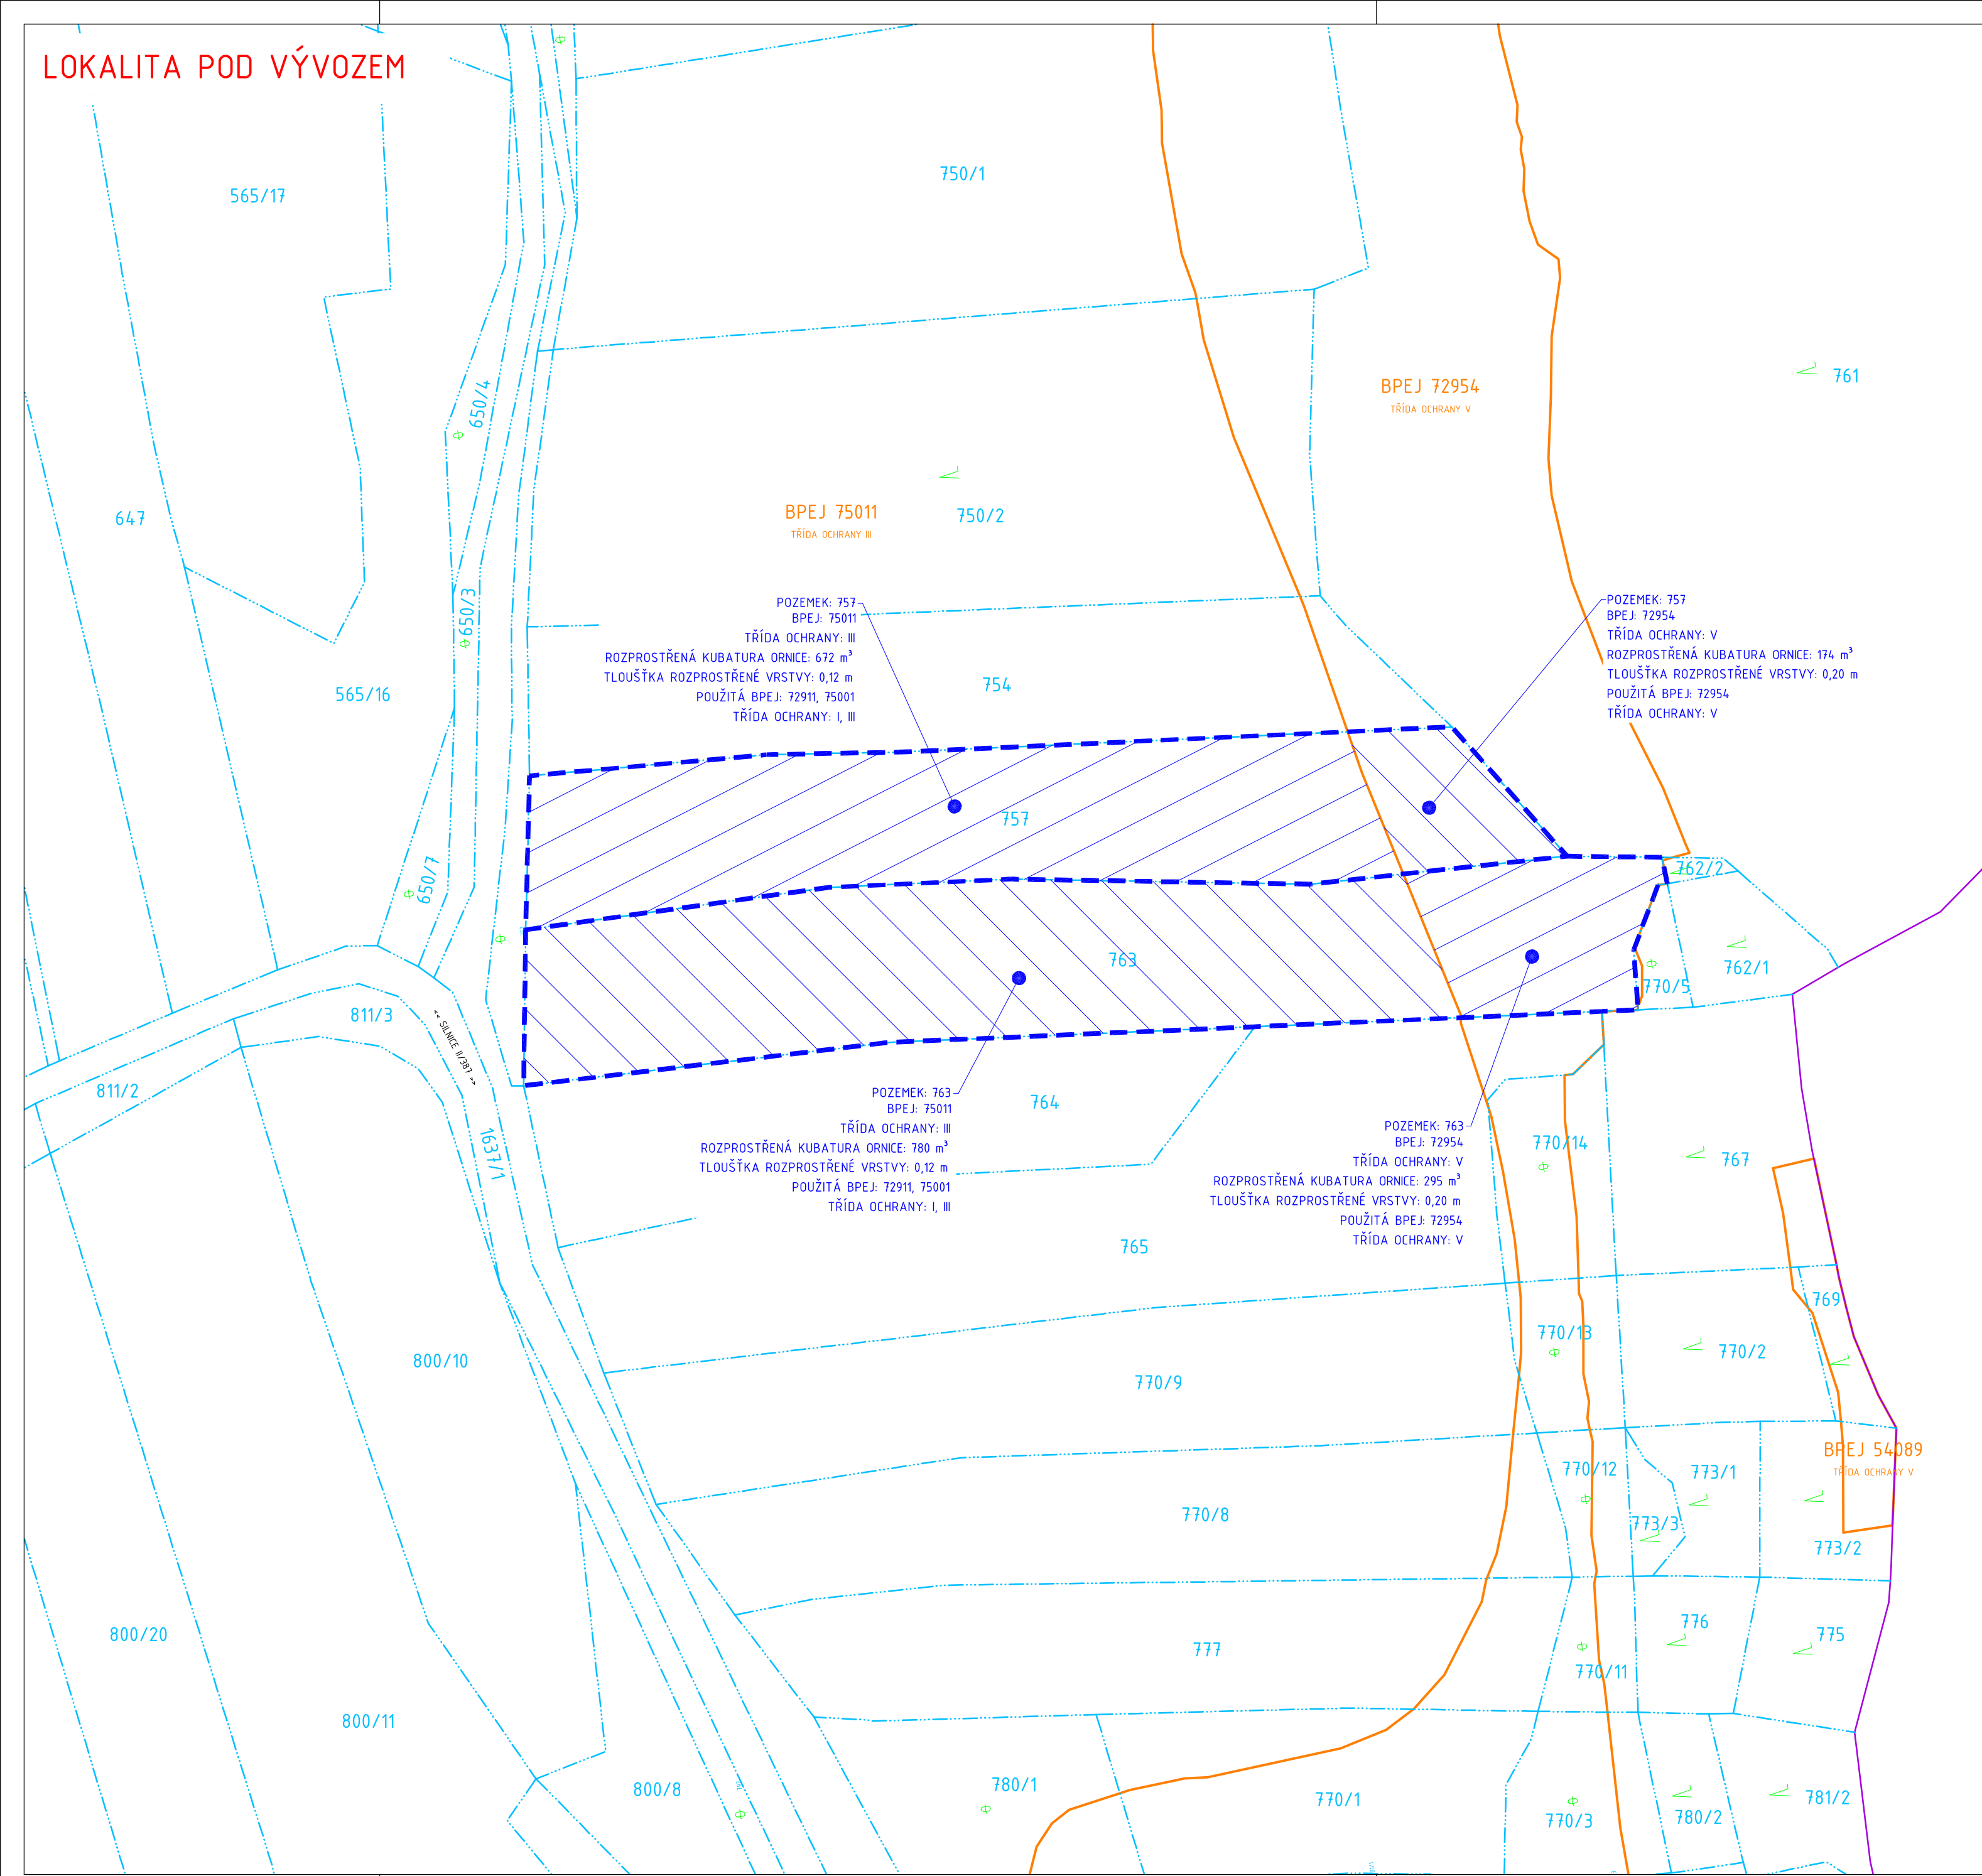

LOKALITA HLAVÁČOV

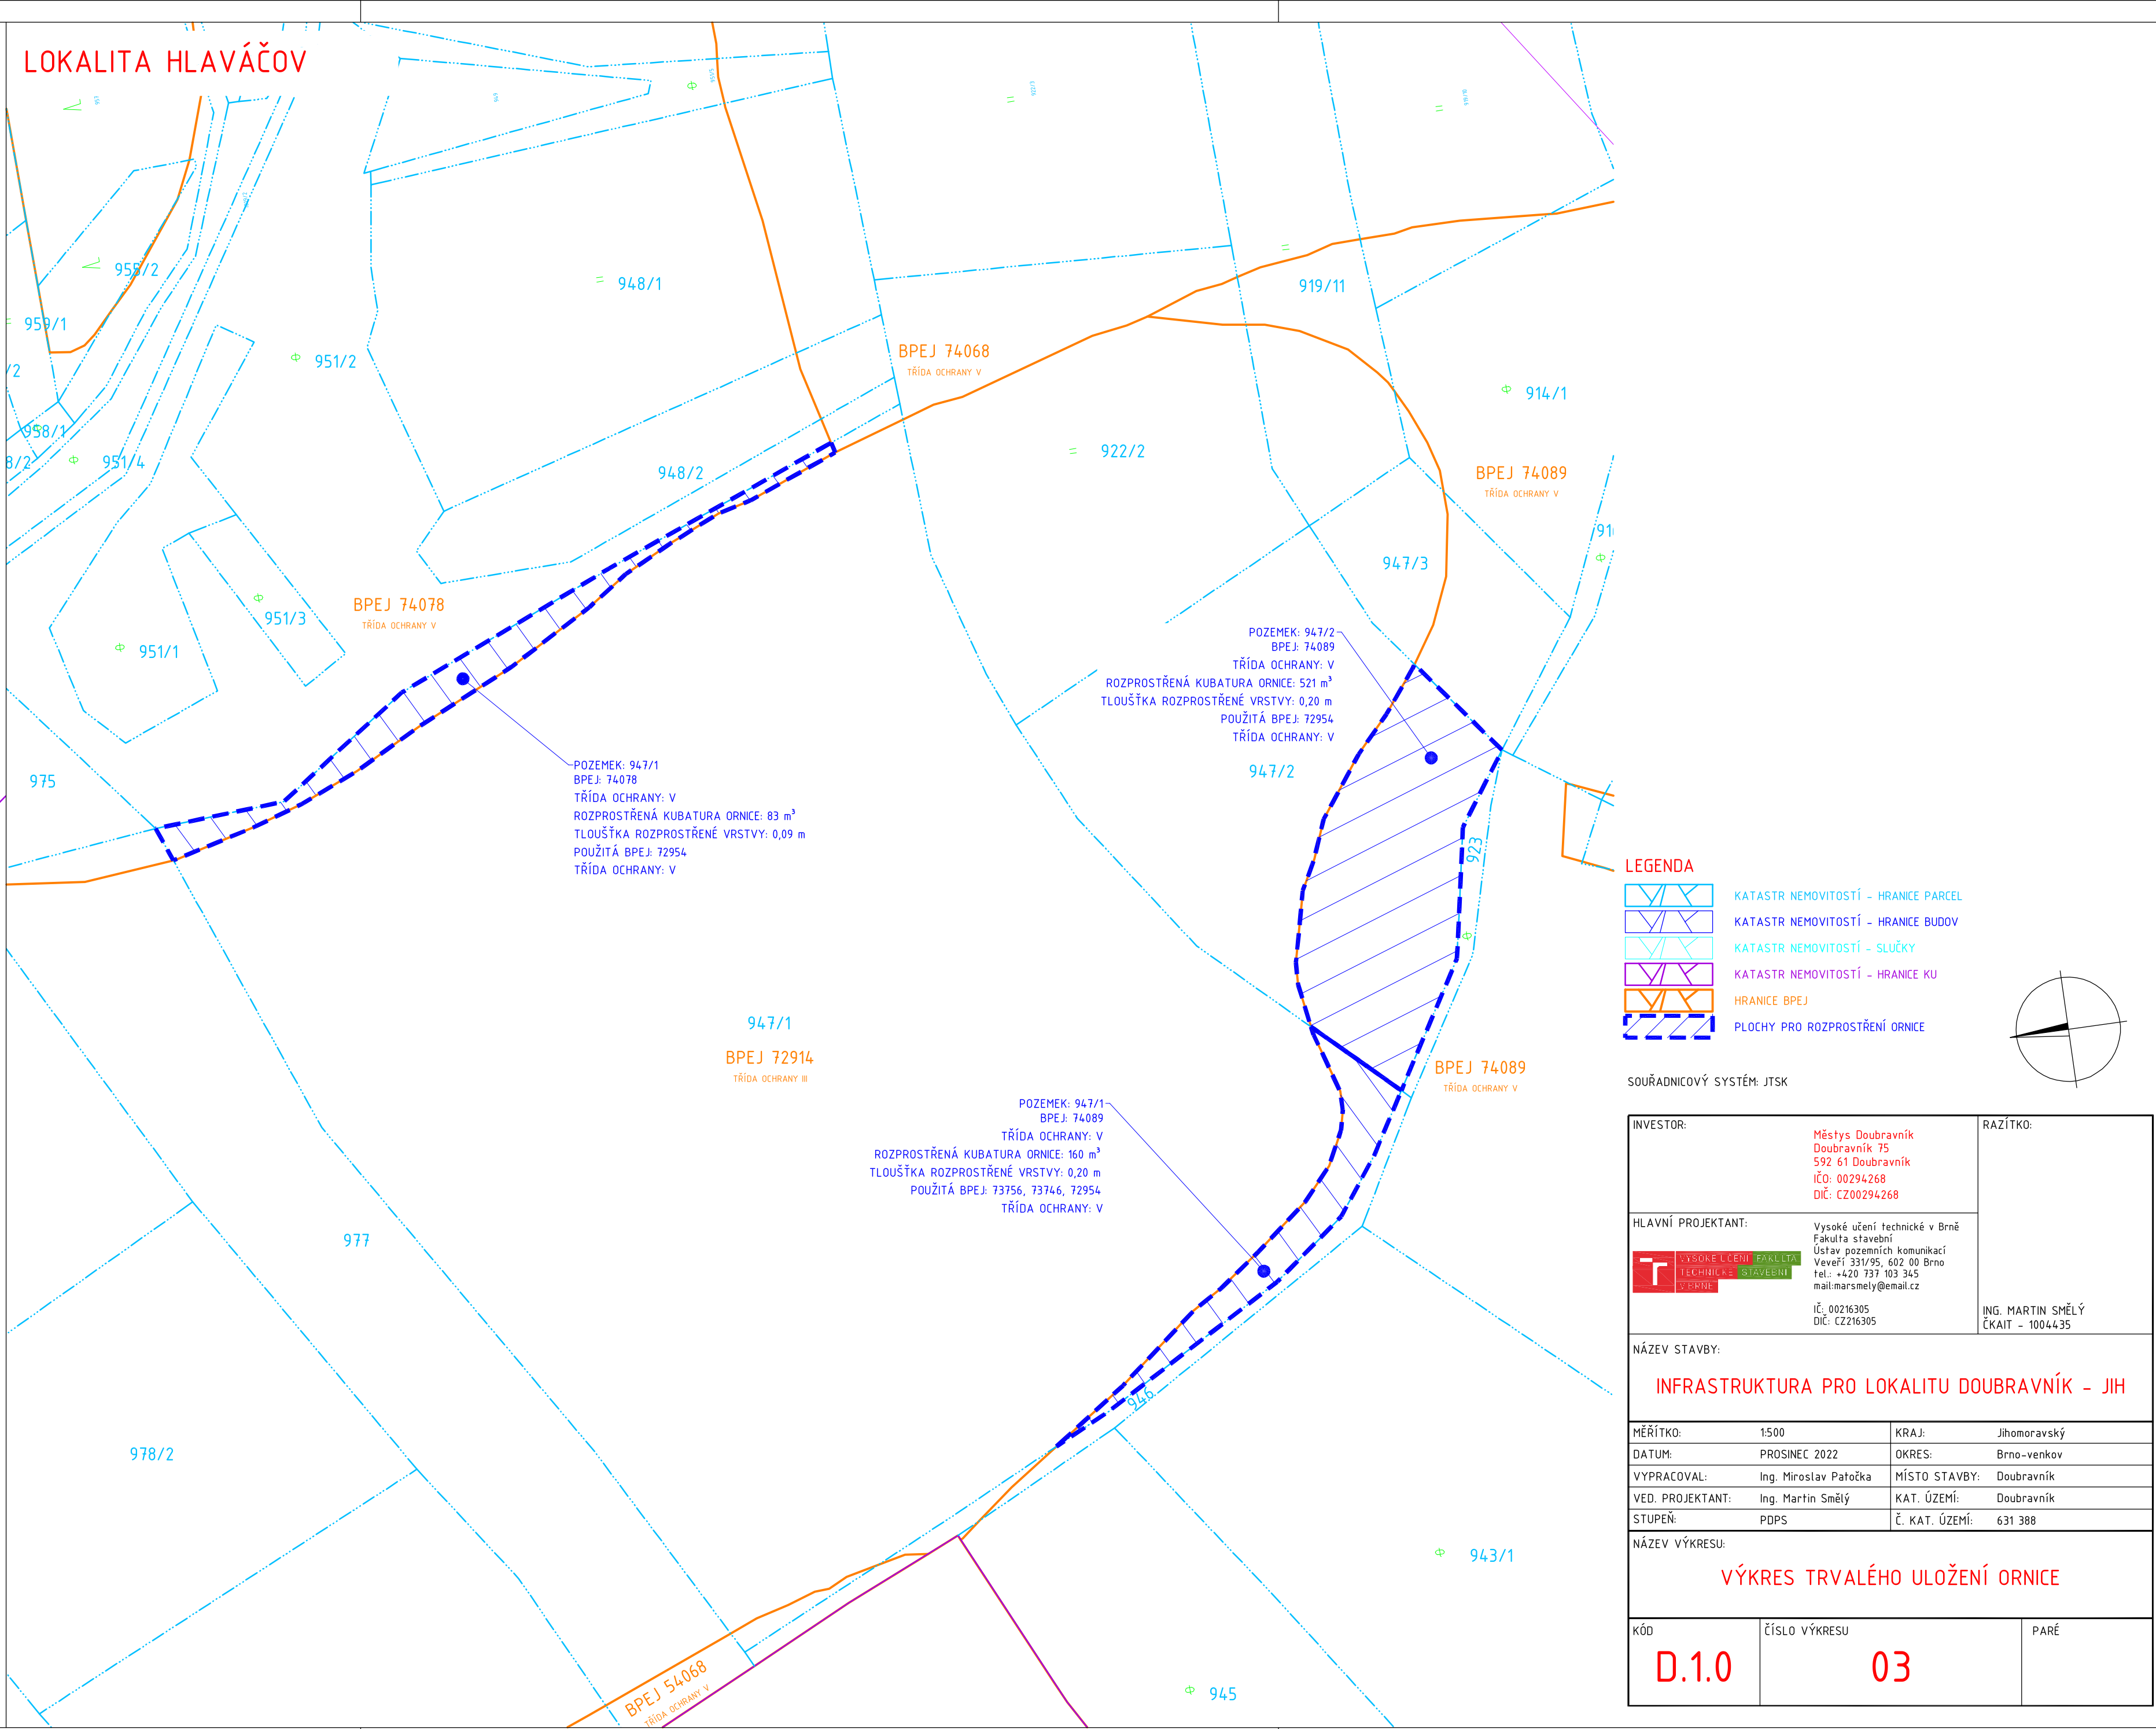

LEGENDA

- KATASTR NEMOVITOSTÍ – HRANICE PARCEL
- KATASTR NEMOVITOSTÍ – HRANICE BUDOV
- KATASTR NEMOVITOSTÍ – SLUČKY
- KATASTR NEMOVITOSTÍ – HRANICE KU
- HRANICE BPEJ
- PLOCHY PRO ROZPROSTŘENÍ ORNICE

SOUŘADNICOVÝ SYSTÉM: JTSK		
INVESTOR:	Městys Doubravník Doubravník 75 592 61 Doubravník IČO: 00294268 DIČ: CZ00294268	
HLAVNÍ PROJEKTANT:	Vysoké učení technické v Brně Fakulta stavební Ústav pozemních komunikací Veverí 331/95, 602 00 Brno Tel.: +420 737 103 345 mail:marsmely@email.cz	ING. MARTIN SMĚLÝ ČKAIT – 1004435
NÁZEV STAVBY:		
INFRASTRUKTURA PRO LOKALITU DOUBRAVNÍK – JIH		
MĚŘÍTKO:	1:500	KRAJ: Jihomoravský
DATUM:	PROSINEC 2022	OKRES: Brno-venkov
VYPRACOVAL:	Ing. Miroslav Patočka	MÍSTO STAVBY: Doubravník
VED. PROJEKTANT:	Ing. Martin Smělý	KAT. ÚZEMÍ: Doubravník
STUPEŇ:	PDPŠ	Č. KAT. ÚZEMÍ: 631 388
NÁZEV VÝKRESU:		
VÝKRES TRVALÉHO ULOŽENÍ ORNICE		
KÓD	ČÍSLO VÝKRESU	PARÉ
D.1.0	03	