

DRUH POVRCHU ÚZEMÍ
KATASTRÁLNÍ ÚZEMÍ
KRAJ

ASF.BET. MK

DLÁŽDĚNÝ SJEZD

DLÁŽDĚNÝ SJEZD

ZATRAVNĚNÝ PŘÍKOP

ZATRAVNĚNÝ PŘÍKOP

Z. P.

DLÁŽDĚNÝ SJEZD

ZATRAVNĚNÝ PŘÍKOP

DLÁŽDĚNÝ SJEZD

ZATRAVNĚNÝ PŘÍKOP


ZATRAVNĚNÝ PŘÍKOP

CESTA


DOUBRAVNÍK

JIHOMORAVSKÝ

PODÉLNÝ PROFIL CHODNÍKU PODÉL SILNICE II/387 - I. ČÁST

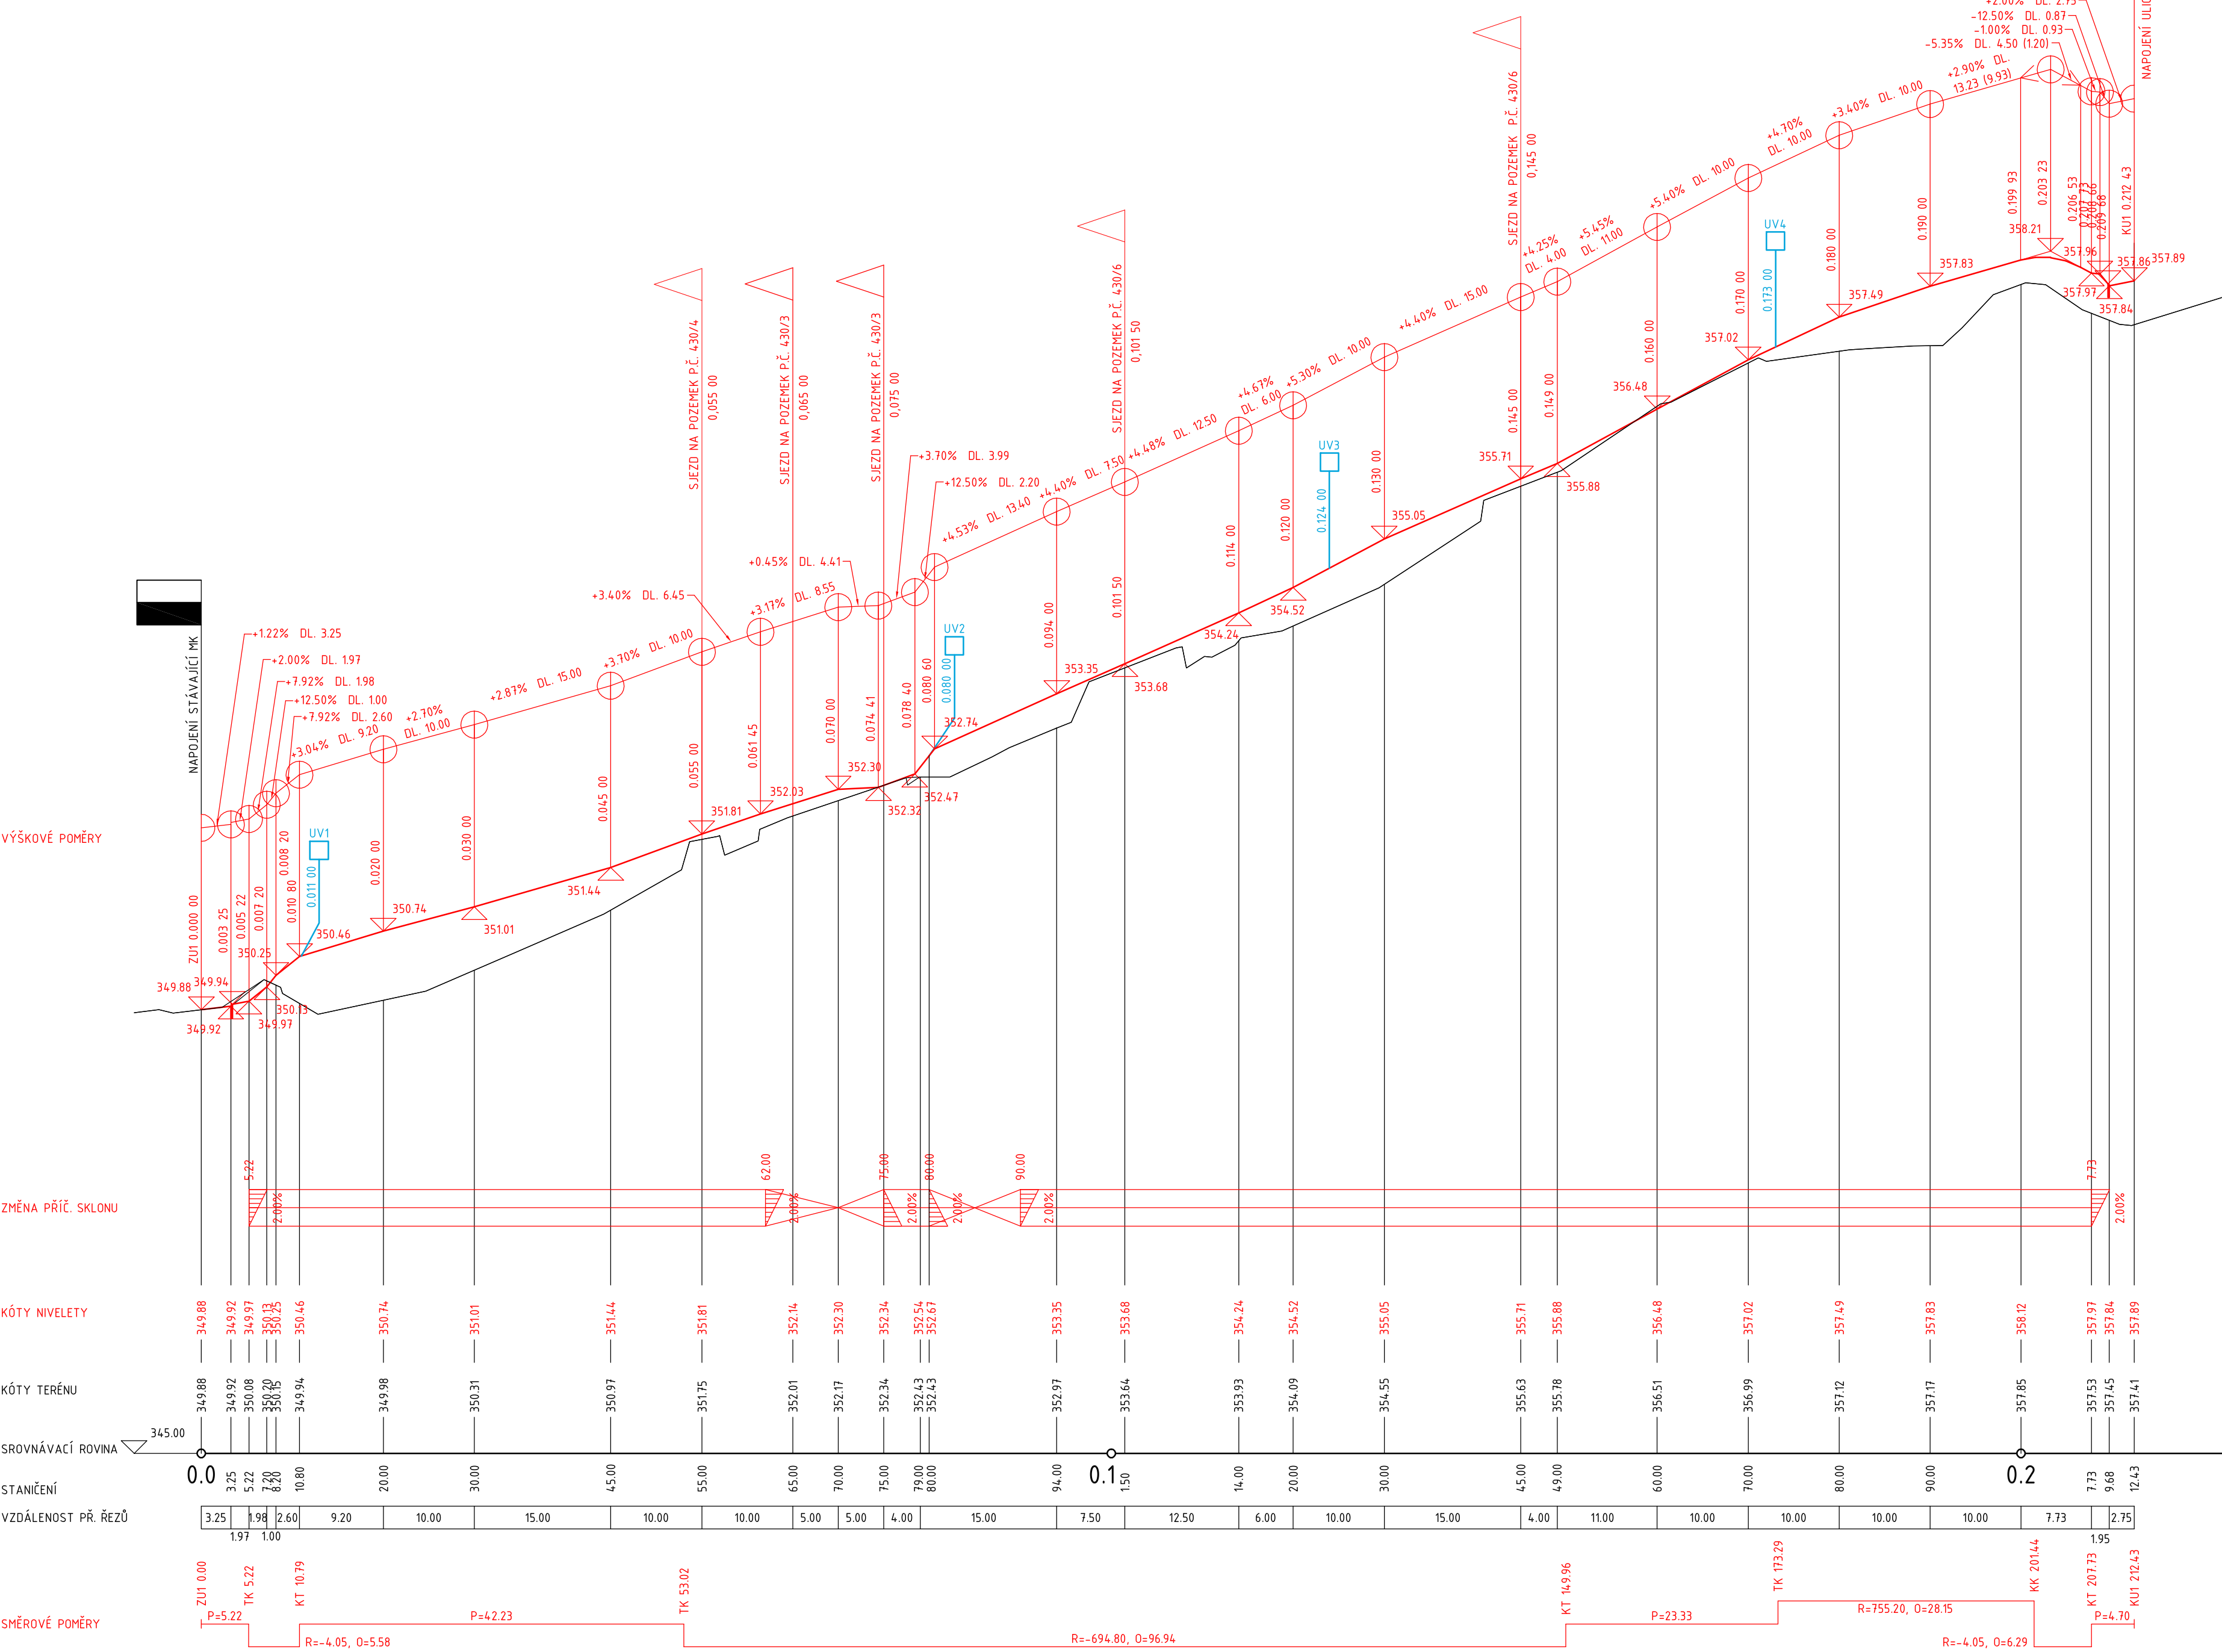

LEGENDA

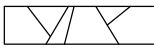-  STÁVAJÍCÍ STAV
 NAVRŽENÝ STAV

VÝŠKOVÝ SYSTÉM: BPV

STAVEBNÍK:	Městys Doubravník Doubravník 75 592 61 Doubravník IČ: 00294268 DIČ: CZ00294268	RAZÍTKO:
HLAVNÍ PROJEKTANT:	VUT v Brně, Fakulta stavební Ústav pozemních komunikací Veveří 331/95, 602 00 Brno T: +420 737 103 345 E: marsmely@email.cz IČ: 00216305 DIČ: CZ216305	ING. MARTIN SMĚLÝ ČKAIT - 1004435
NÁZEV STAVBY: INFRASTRUKTURA PRO LOKALITU DOUBRAVNÍK - JIH		
MĚŘÍTKO:	1 : 500/50	KRAJ:
DATUM:	PROSINEC 2022	OKRES:
VYPRACOVAL:	Ing. Miroslav Patočka	MÍSTO STAVBY:
VED. PROJEKTANT:	Ing. Martin Smělý	KAT. ÚZEMÍ:
STUPEŇ:	PDPs	Č. KAT. ÚZEMÍ:
NÁZEV VÝKRESU: PODÉLNÝ PROFIL CHODNÍKU PODÉL SILNICE II/387 I. ČÁST		
KÓD	ČÍSLO VÝKRESU	PARÉ
D.1.1	08	