


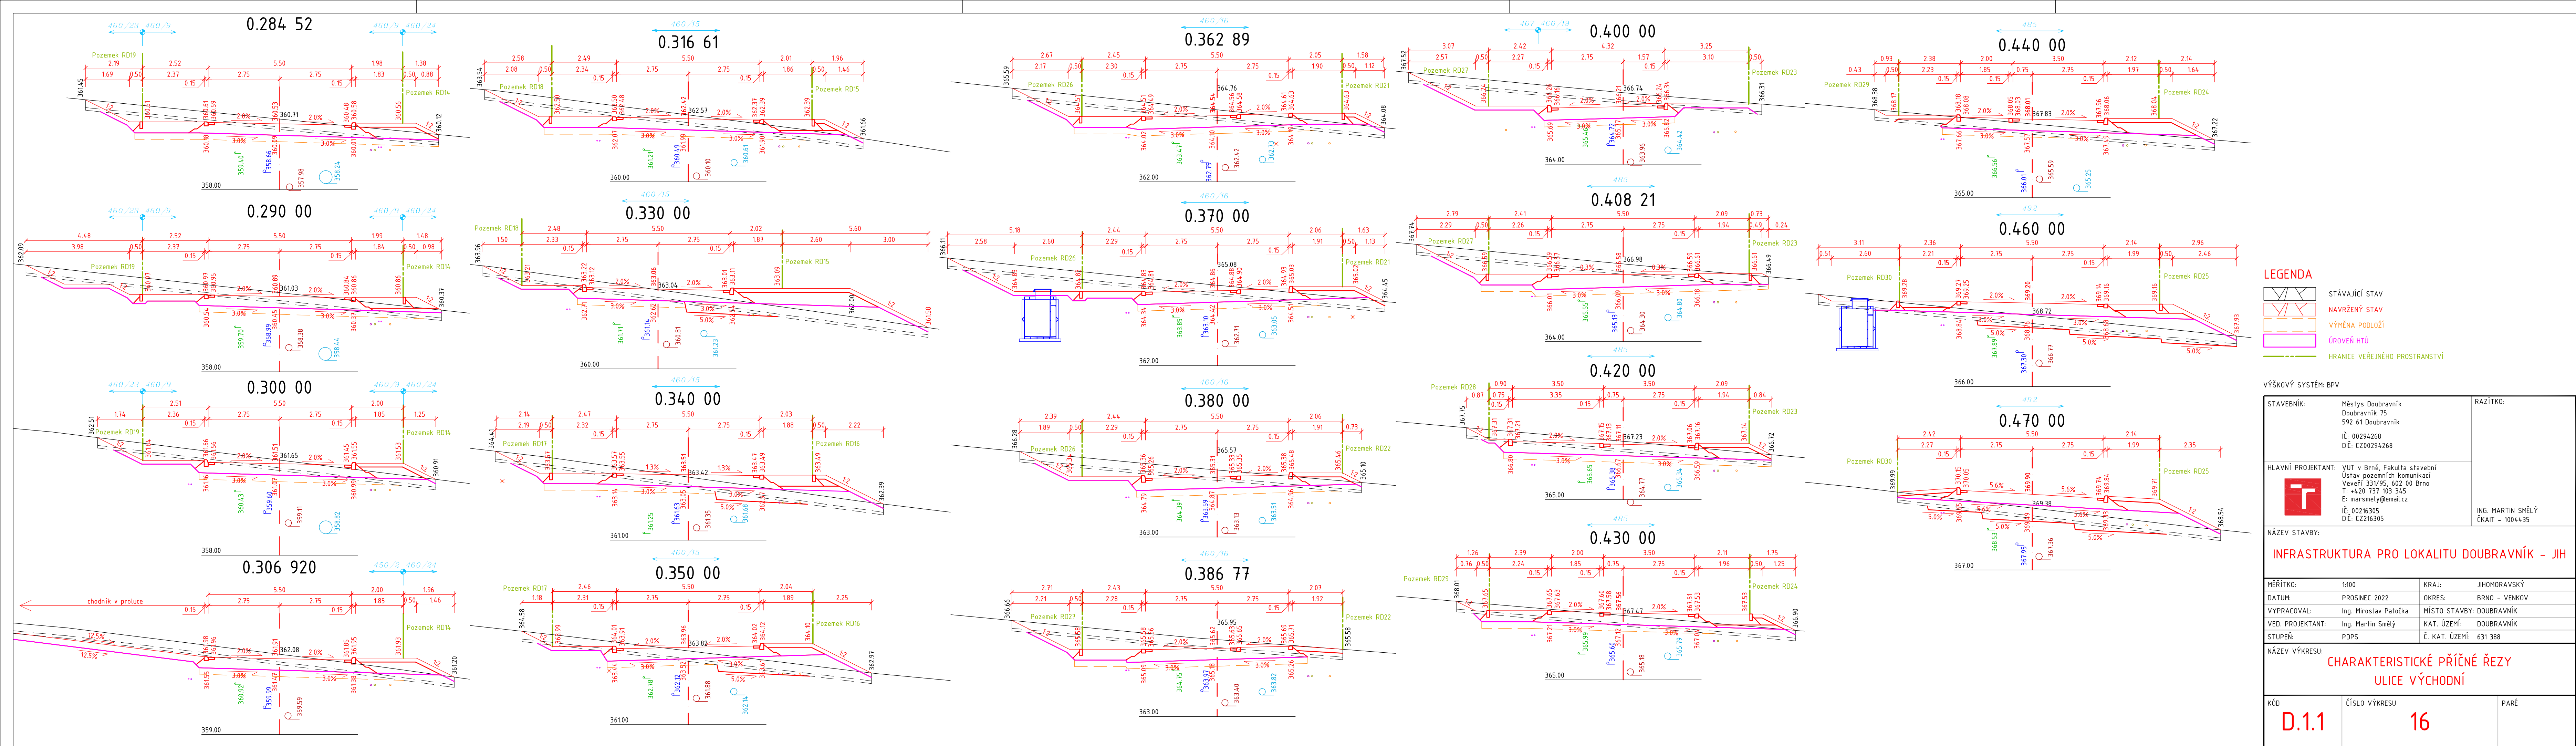

LEGENDA	
	STÁVAJÍCÍ STAV
	NAVRŽENÝ STAV
	VÝMĚNA PODLOŽÍ
	ÚROVEŇ HTŮ
	HRANICE VEŘEJNÉHO PROSTRANSTVÍ

VÝŠKOVÝ SYSTÉM: BPV		
STAVEBNÍK:	Městys Doubravník Doubravník 75 592 61 Doubravník IČ: 00294268 DIČ: CZ00294268	RAZÍTKO:
HLAVNÍ PROJEKTANT:	VUT v Brně, Fakulta stavební Ústav pozemních komunikací Veveří 331/95, 602 00 Brno T: +420 737 103 345 E: marsmely@gmail.cz IČ: 00216305 DIČ: CZ216305	ING. MARTIN SMĚLÝ ČKAIT - 1004435
NÁZEV STAVBY:		
INFRASTRUKTURA PRO LOKALITU DOUBRAVNÍK – JIH		
MĚŘÍTKO:	1:100	KRAJ: JIHMORAVSKÝ
DATUM:	PROSINEC 2022	OKRES: BRNO – VENKOV
VYPRACOVAL:	Ing. Miroslav Patočka	MÍSTO STAVBY: DOUBRAVNÍK
VED. PROJEKTANT:	Ing. Martin Smělý	KAT. ÚZEMÍ: DOUBRAVNÍK
STUPEŇ:	PDPS	Č. KAT. ÚZEMÍ: 631 388
NÁZEV VÝKRESU:		
CHARAKTERISTICKÉ PŘÍČNÉ ŘEZY ULICE VÝCHODNÍ		
KÓD	ČÍSLO VÝKRESU	PARÉ
D.1.1	16	