


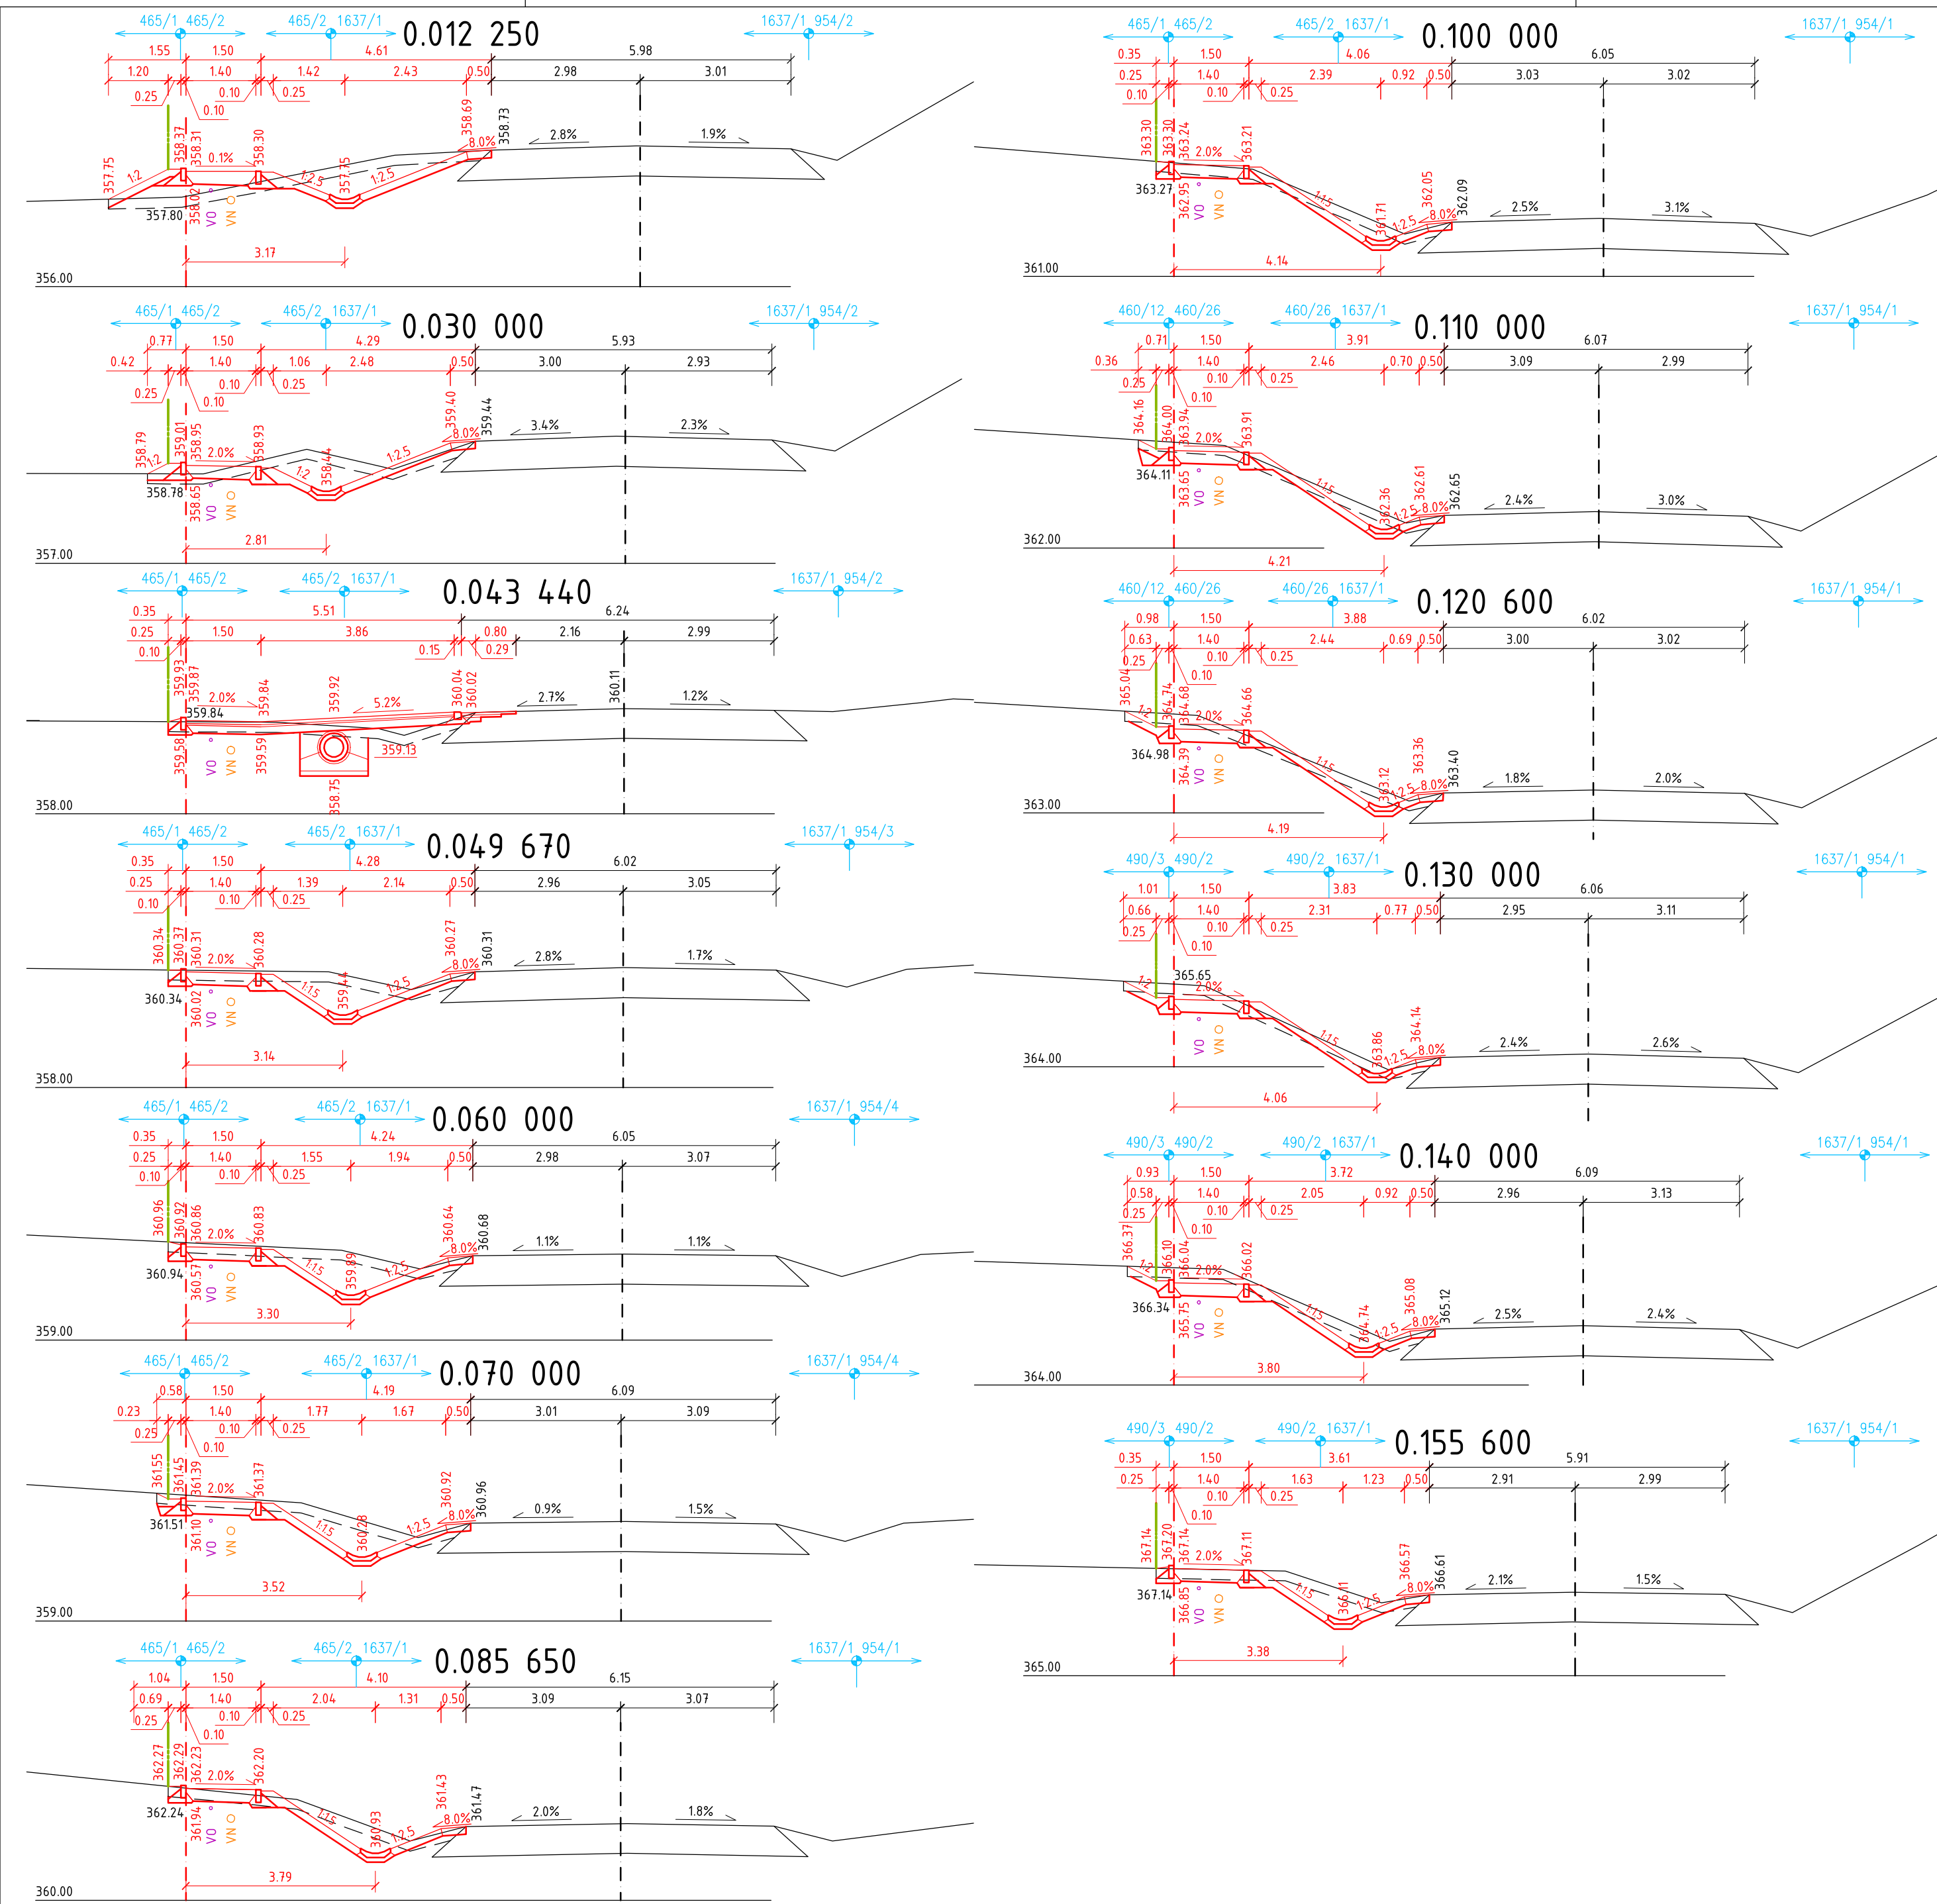

LEGENDA

STÁVAJÍCÍ STAV

NAVRŽENÝ STAV

VÝŠKOVÝ SYSTÉM: BPV

STAVEBNÍK:	Městys Doubravník Doubravník 75 592 61 Doubravník IČ: 00294268 DIČ: CZ00294268	RAZÍTKO:
HLAVNÍ PROJEKTANT:	YUT v Brně, Fakulta stavební Ústav pozemních komunikací Veveří 331/95, 602 00 Brno T: +420 737 103 345 E: marsmely@email.cz IČ: 00216305 DIČ: CZ216305	ING. MARTIN SMĚLÝ ČKAIT - 1004435
NÁZEV STAVBY:		
INFRASTRUKTURA PRO LOKALITU DOUBRAVNÍK - JIH		
MĚŘÍTKO:	1 : 100	KRAJ:
DATUM:	PROSINEC 2022	OKRES:
VYPRACOVAL:	Ing. Miroslav Patočka	MÍSTO STAVBY:
VED. PROJEKTANT:	Ing. Martin Smělý	KAT. ÚZEMÍ:
STUPĚŇ:	PDPS	Č. KAT. ÚZEMÍ:
NÁZEV VÝKRESU:		
CHARAKTERISTICKÉ PŘÍČNÉ ŘEZY CHODNÍK PODÉL SILNICE II/387 - II. ČÁST		
KÓD	ČÍSLO VÝKRESU	PARÉ
D.1.1	22	