


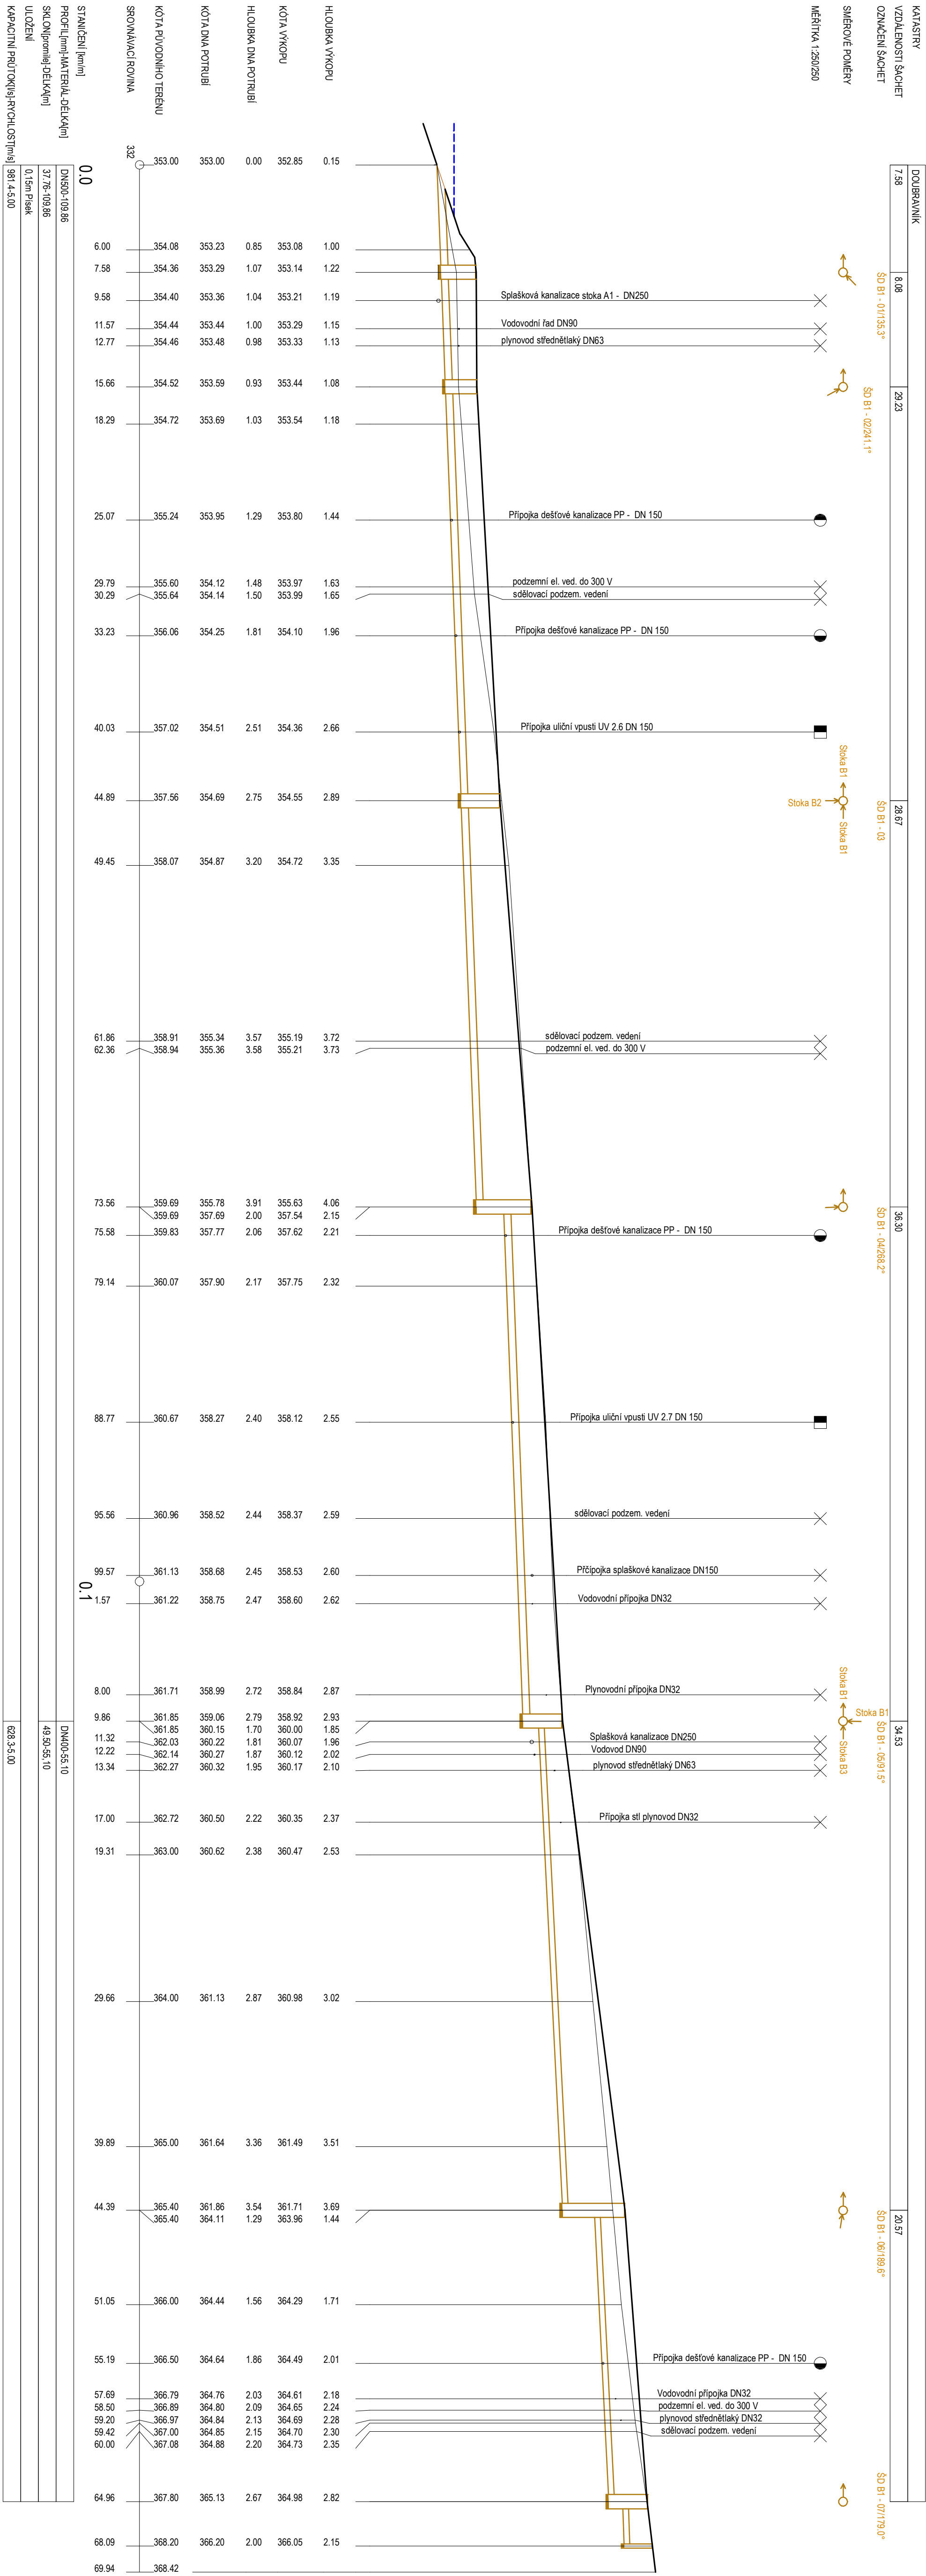

PROJEKTANT: VODOHOSPODÁŘSKÝCH OBJEKTŮ ŘADY 300: RAZÍTKO:
PROJEKTOVÁNÍ, REALIZACE STAVEB
Ing. Vlastimil Šilhán
Studenec 75, 675 02 Koneštin
T: +420 715 334 347
W: www.sadka-pucov.cz
IČ: 75362465
Ing. Vlastimil Šilhán
ČKAIT - 1007040

SOUŘADICOVÝ SYSTÉM: JTSK
VÝŠKOVÝ SYSTÉM: BPV

STAVEBNÍK: Město Dobruvnick
Dobruvnick 75
592 61 Dobruvnick
IČ: 00294268
DIČ: CZ00294268

RAZÍTKO:

HLAVNÍ PROJEKTANT: VUT v Brně, Fakulta stavební
Ústav pozemních komunikací
Veverř 331/95, 602 00 Brno
T: +420 737 103 345
E: marsmely@email.cz
IČ: 0026305
DIČ: CZ16305

ING. MARTIN SMĚLÝ
ČKAIT - 1004435

INFRASTRUKTURA PRO LOKALITU DOUBRAVNÍK - JIH

MĚŘÍTKO:	1 : 250/250	KRAJ:	JIHOVÝMORAVSKÝ
DATA:	Prosinec 2022	OKRES:	BRNO - VEJKOV
VYPRACOVAL:	Ing. Vlastimil Šilhán	MÍSTO STAVBY:	DOUBRAVNÍK
VED. PROJEKTANT:	Ing. Martin Smělý	KAT. ÚZEMÍ:	DOUBRAVNÍK
STUPĚŇ:	PPS	Č. KAT. ÚZEMÍ:	631 388

NÁZEV VÝKRESU:
SO 303 - PODÉLNÝ ŘEZ
STOKOU DEŠŤOVÉ KANALIZACE B1

KÓD	ČÍSLO VÝKRESU	PARÉ
D1.3.3	05	