



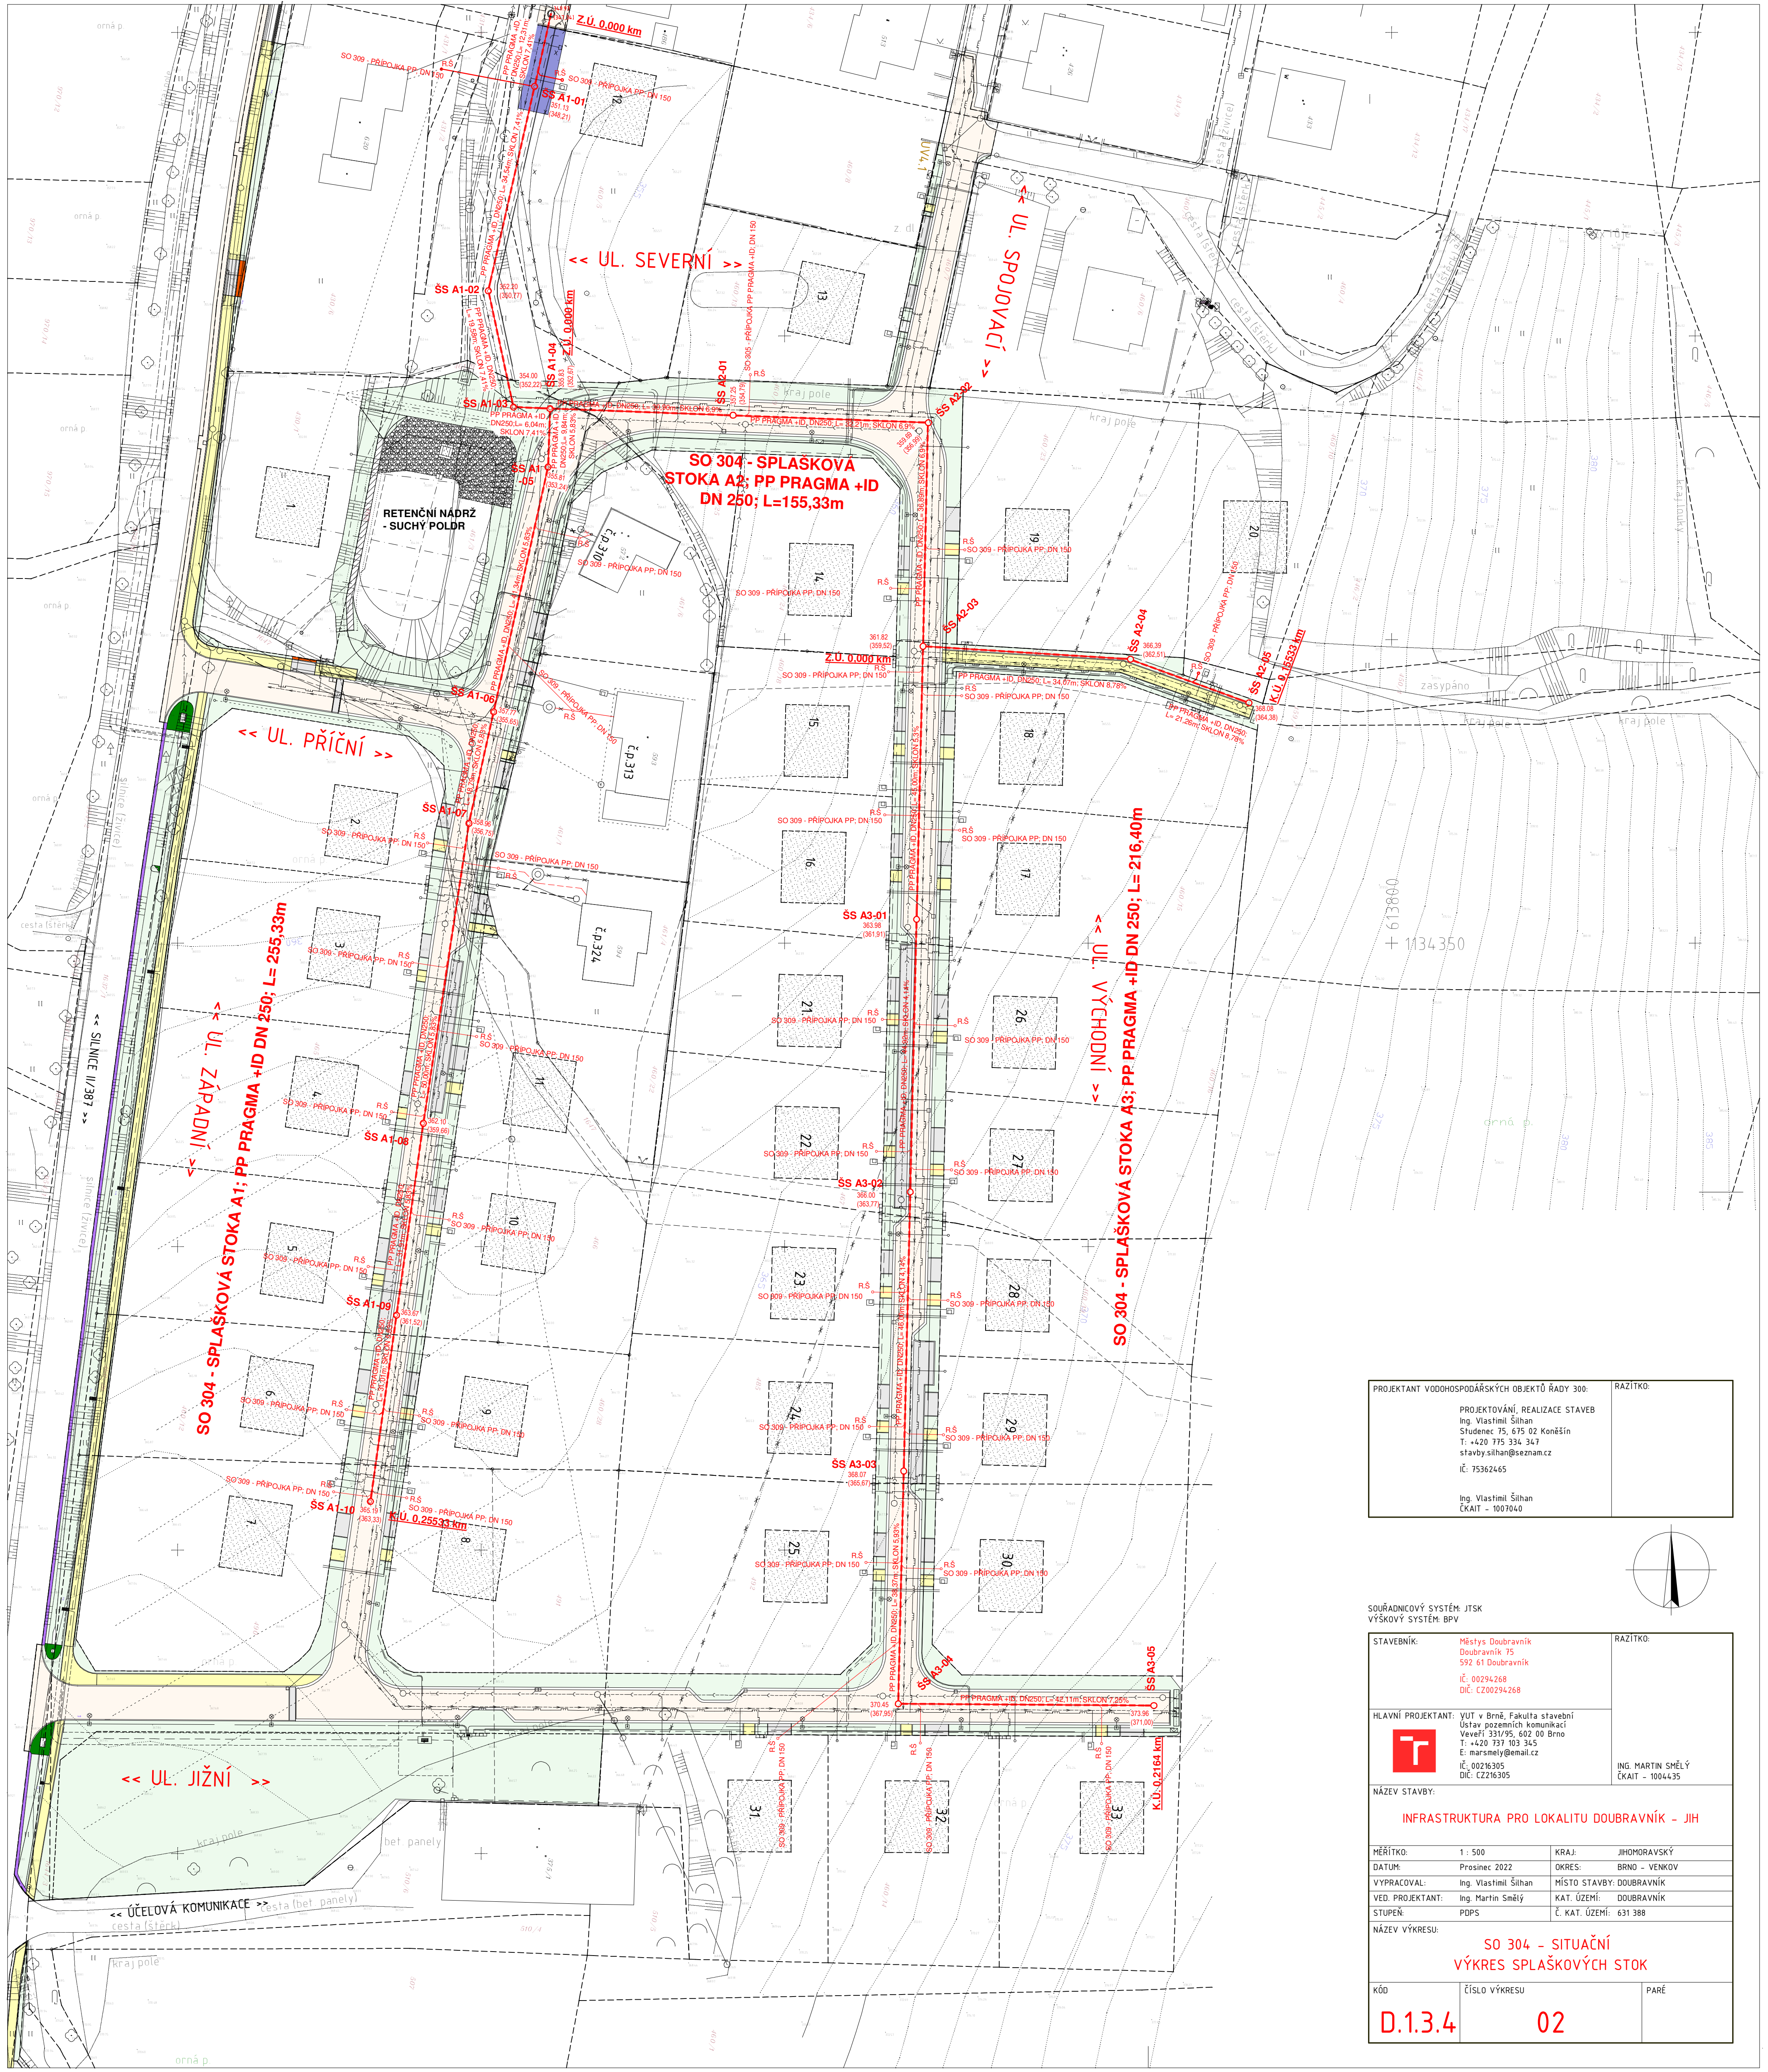

|   |          |
|---|----------|
| PROJEKTANT VODOHOSPODÁŘSKÝCH OBJEKTŮ ŘADY 300:   | RAZÍTKO: |
| PROJEKTOVÁNÍ, REALIZACE STAVEB<br>Ing. Vlastimil Šíhan<br>Studenec 75, 675 02 Koněšín<br>T: +420 775 334 347<br>stavby.sihan@seznam.cz<br>IČ: 75362465 |          |
| Ing. Vlastimil Šíhan<br>ČKAIT - 1007040   |          |

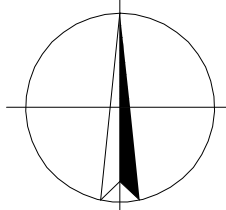

|   |                                      |      |
|---|--------------------------------------|------|
| SOÚŘADNICOVÝ SYSTÉM: JTSK<br>VÝŠKOVÝ SYSTÉM: BPV   |                                      |      |
| STAVEBNÍK:<br>Městys Doubravník<br>Doubravník 75<br>592 61 Doubravník<br>IČ: 00294268<br>DIČ: CZ00294268                                                                                    | RAZÍTKO:                             |      |
| HLAVNÍ PROJEKTANT: VUT v Brně, Fakulta stavební<br>Ústav pozemních komunikací<br>Veveří 331/95, 602 00 Brno<br>T: +420 737 103 345<br>E: marsmely@email.cz<br>IČ: 00216305<br>DIČ: CZ216305 | ING. MARTIN SMĚLÝ<br>ČKAIT - 1004435 |      |
| NÁZEV STAVBY:<br><b>INFRASTRUKTURA PRO LOKALITU DOUBRAVNÍK - JIH</b>   |                                      |      |
| MĚŘÍTKO: 1 : 500   | KRAJ: JIHOVÝCHODNÍ                   |      |
| DATUM: Prosinec 2022   | OKRES: BRNO - VENKOV                 |      |
| VYPRACOVAL: Ing. Vlastimil Šíhan   | MÍSTO STAVBY: DOUBRAVNÍK             |      |
| VED. PROJEKTANT: Ing. Martin Smělý   | KAT. ÚZEMÍ: DOUBRAVNÍK               |      |
| STUPĚŇ: PDPS   | Č. KAT. ÚZEMÍ: 631 388               |      |
| NÁZEV VÝKRESU:<br><b>SO 304 - SITUAČNÍ<br/>VÝKRES SPLAŠKOVÝCH STOK</b>   |                                      |      |
| KÓD   | ČÍSLO VÝKRESU                        | PARÉ |
| <b>D.1.3.4</b>   | <b>02</b>                            |      |