


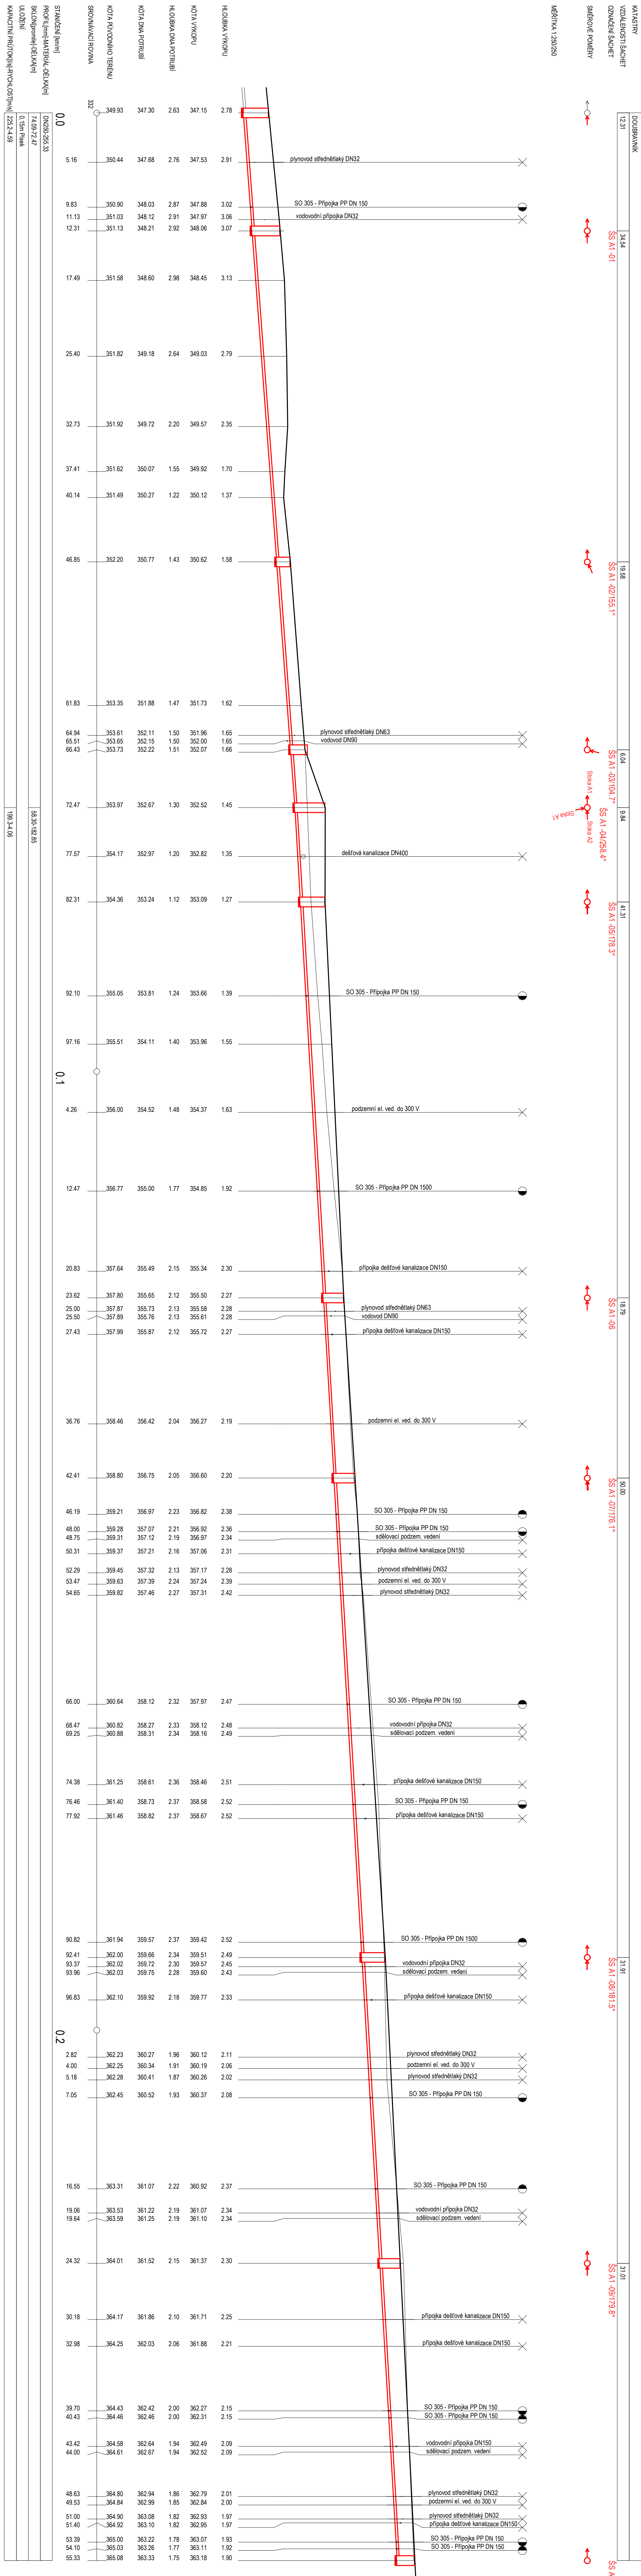

PROJEKTANT: VODNOSPODÁŠKOVÝCH PRÁKŮ RÁDY 300.
PROJEKTOVÁNÍ, REALIZACE STAVEB
Ing. Vlastimil Šihán
Studenec 75, 675 02, Koneštin
I: +420 719 334 347
M: +420 719 334 347
E: vss@vss-podraz.cz
IČ: 75362455
Ing. Vlastimil Šihán
ČKAIT - 1007040

SOUŘADICOVÝ SYSTÉM: JTSK
VÝŠKOVÝ SYSTÉM: BPV

STAVEBNÍK: Mělyts, Dobruvnik
Dobruvnik 75
IČ: 00294268
DIČ: CZ00294268
RAZITKO: ING. MARTIN ŠEJL
ČKAIT - 1004433

HLAVNÍ PROJEKTANT: VIT v Brně, Fakulta stavební
Ústav pozemních komunikací
Veverř 331/95, 602 00 Brno
I: +420 717 03 345
E: masek@vss-podraz.cz
IČ: 0076505
DIČ: CZ076505

NÁZEV STAVBY: INFRASTRUKTURA PRO LOKALITU DOUBRAVNÍK - JIH

MĚŘITKO: 1 : 250/250
KRAJ: JIHOVÝSKÝ
DATUM: Prosinec 2022
OKRES: BRNO - VEJNKO
VYPRACOVAL: Ing. Vlastimil Šihán
MÍSTO STAVBY: DOUBRAVNÍK
KAT. ÚZEMÍ: DOUBRAVNÍK
STUPEŇ: POPS
Č. KAT. ÚZEMÍ: 631 388

NÁZEV VÝKRESU: SO 304 - PODÉLNÝ ŘEZ

STOKOVÁ SPLAŠKOVÁ KANALIZACE A1

KÓD: 01.3.4
ČÍSLO VÝKRESU: 03
PÁNE: