


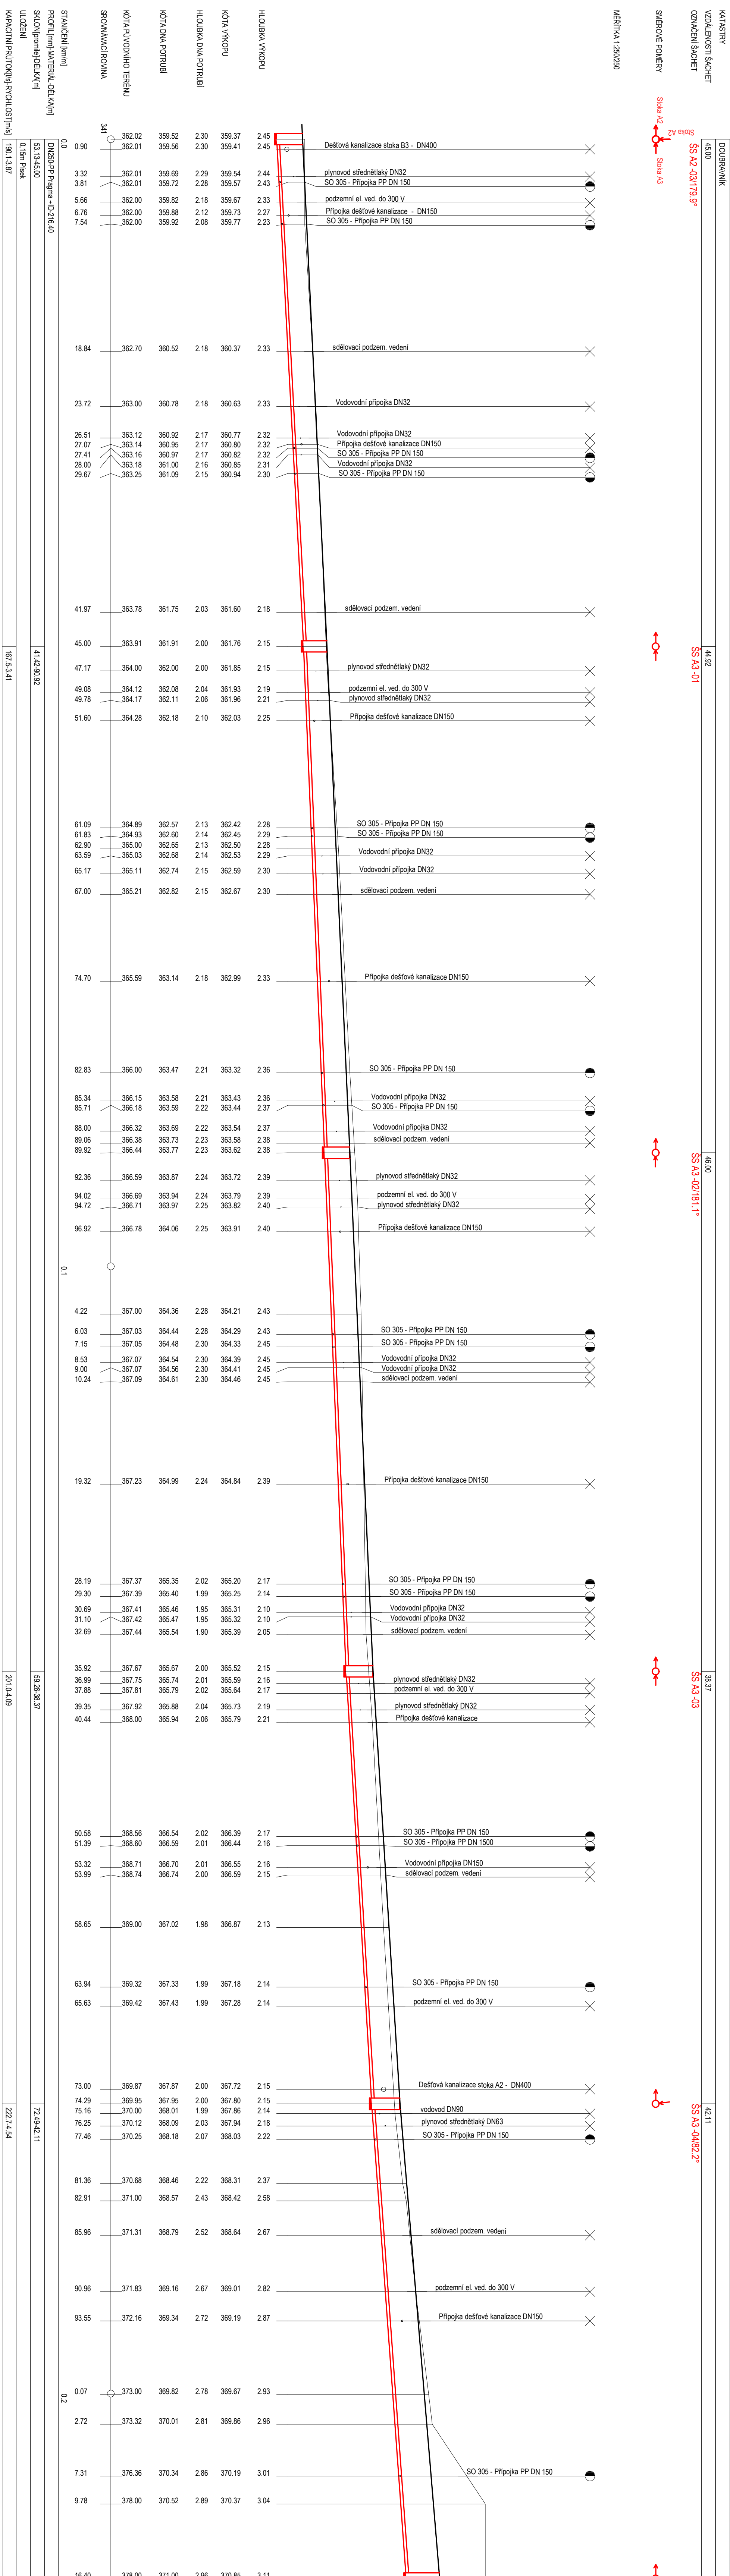

PROJEKTANT VODOHOSPODÁŘSKÝCH OBJEKTŮ ŘÁDY 300:
PROJEKTOVÁNÍ, REALIZACE STAVEB
Ing. Vlastimil Šilhan
Studenec 75, 615 02 Konešín
I: +420 775 334 347
W: www.sadeba-purcov.cz
IČ: 75362465
Ing. Vlastimil Šilhan
ČKAIT - 1007040

SOUŘADNÝ SYSTÉM: JTSK
VÝŠKOVÝ SYSTÉM: BPV

STAVBY:

Ing. Martin Smělý
ČKAIT - 1004435

HLAVNÍ PROJEKTANT: VUT v Brně, Fakulta stavební
Ústav pozemních komunikací
Vězeň 331/95, 602 00 Brno
Vězeň 331/95, 602 00 Brno
E: macek@vut.cz
IČ: 00291268
DIČ: CZ00291268

NÁZEV STAVBY:
INFRASTRUKTURA PRO LOKALITU DOUBRAVNÍK - JIH

MĚŘITKO: 1:250/250
KRAJ: JIHOVÝMOKRAŠSKÝ
DOKRES: BRNO - VEJKOV
PROJEKTOVAL: Ing. Vlastimil Šilhan
VED. PROJEKTANT: Ing. Martin Smělý
STUPEŇ: POPS
NÁZEV VÝKRESU: SO 304 - PODÉLNÝ ŘEZ
STOKOU SPLAŠKOVÉ KANALIZACE A3

KÓD: D1.3.4
ČÍSLO VÝKRESU: 05
PÁŘE: