


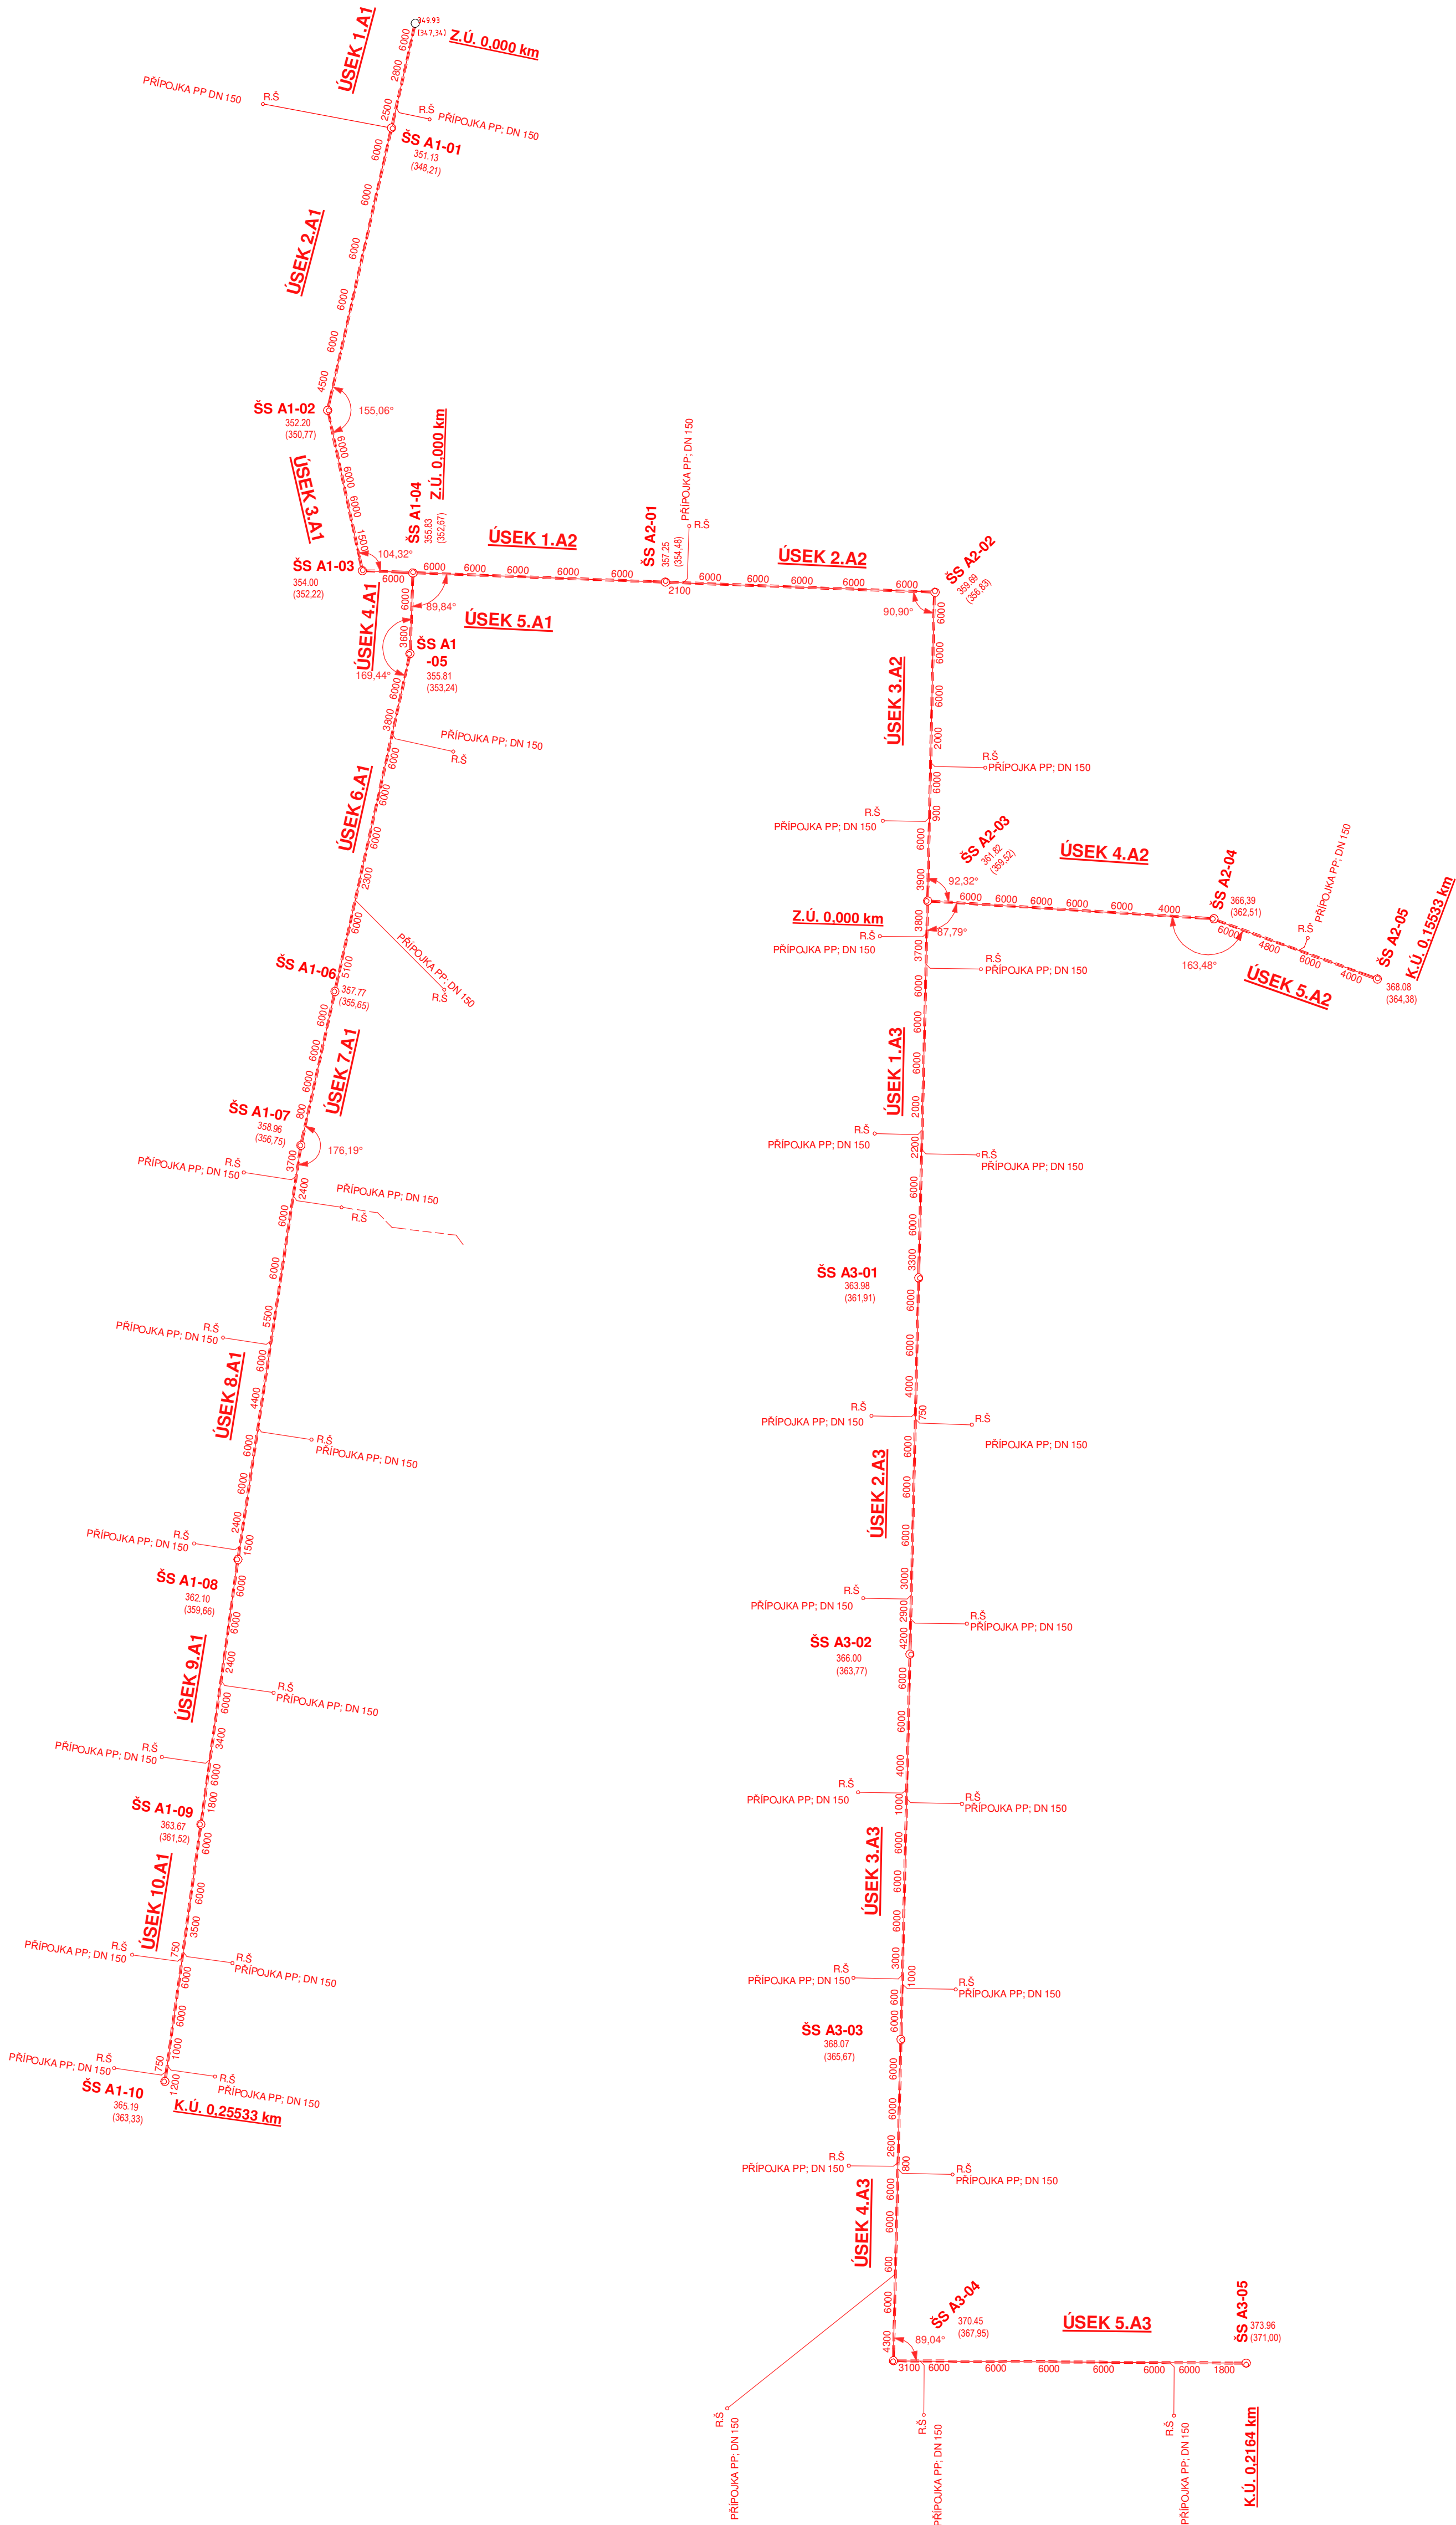

VÝPIS POTRUBÍ A TVAROVEK

ÚSEK 1.A1
POTRUBÍ - PP PRAGMA ID; DN 250 - 1X 6,00m, 1X 2,80m, 1X 2,50m
KOLENO PP DN 150, 45°; 1KS
ODBOČKA PP DN 250/150, 45°; 1KS
DOMOVNÍ PŘÍPOJKA DN 150; L= 4,40m
REVIZNÍ ŠACHTA DN 400; 1KS

ÚSEK 2.A1
POTRUBÍ - PP PRAGMA ID; DN 250 - 5X 6,00m, 1X 4,50m
DOMOVNÍ PŘÍPOJKA DN 150; L= 16,00m
REVIZNÍ ŠACHTA DN 400; 1KS

ÚSEK 3.A1
POTRUBÍ - PP PRAGMA ID; DN 250 - 3X 6,00m, 1X 1,50m

ÚSEK 4.A1
POTRUBÍ - PP PRAGMA ID; DN 250 - 1X 6,00m

ÚSEK 5.A1
POTRUBÍ - PP PRAGMA ID; DN 250 - 1X 6,00m, 1X 3,60m

ÚSEK 6.A1
POTRUBÍ - PP PRAGMA ID; DN 250 - 5X 6,00m, 1X 5,10m, 1X 3,80m
KOLENO PP DN 150, 45°; 1KS
ODBOČKA PP DN 250/150, 45°; 2KS
DOMOVNÍ PŘÍPOJKA DN 150; L= 22,60m
REVIZNÍ ŠACHTA DN 400; 2KS

ÚSEK 7.A1
POTRUBÍ - PP PRAGMA ID; DN 250 - 3X 6,00m, 1X 0,80m

ÚSEK 8.A1
POTRUBÍ - PP PRAGMA ID; DN 250 - 5X 6,00m, 1X 2,40m, 1X 3,70m,
1X 5,50m, 1X 4,40m, 1X 2,40m, 1X 1,50m
KOLENO PP DN 150, 45°; 4KS
ODBOČKA PP DN 250/150, 45°; 4KS
DOMOVNÍ PŘÍPOJKA DN 150; L= 25,10m
REVIZNÍ ŠACHTA DN 400; 4KS

ÚSEK 9.A1
POTRUBÍ - PP PRAGMA ID; DN 250 - 4X 6,00m, 1X 2,40m, 1X 3,40m, 1X 1,80m
KOLENO PP DN 150, 45°; 2KS
ODBOČKA PP DN 250/150, 45°; 2KS
DOMOVNÍ PŘÍPOJKA DN 150; L= 11,80m
REVIZNÍ ŠACHTA DN 400; 2KS

ÚSEK 10.A1
POTRUBÍ - PP PRAGMA ID; DN 250 - 4X 6,00m, 1X 3,50m, 1X 1,00m, 1X 1,20m, 2X 0,75m
KOLENO PP DN 150, 45°; 4KS
ODBOČKA PP DN 250/150, 45°; 4KS
DOMOVNÍ PŘÍPOJKA DN 150; L= 23,60m
REVIZNÍ ŠACHTA DN 400; 4KS

ÚSEK 1.A2
POTRUBÍ - PP PRAGMA ID; DN 250 - 5X 6,00m

ÚSEK 2.A2
POTRUBÍ - PP PRAGMA ID; DN 250 - 5X 6,00m, 1X 2,10m
KOLENO PP DN 150, 45°; 1KS
ODBOČKA PP DN 250/150, 45°; 1KS
DOMOVNÍ PŘÍPOJKA DN 150; L= 6,70m
REVIZNÍ ŠACHTA DN 400; 1KS

ÚSEK 3.A2
POTRUBÍ - PP PRAGMA ID; DN 250 - 5X 6,00m, 1X 2,00m, 1X 0,90m, 1X 3,90m
KOLENO PP DN 150, 45°; 2KS
ODBOČKA PP DN 250/150, 45°; 2KS
DOMOVNÍ PŘÍPOJKA DN 150; L= 11,60m
REVIZNÍ ŠACHTA DN 400; 2KS

ÚSEK 4.A2
POTRUBÍ - PP PRAGMA ID; DN 250 - 5X 6,00m, 1X 4,00m

ÚSEK 5.A2
POTRUBÍ - PP PRAGMA ID; DN 250 - 2X 6,00m, 1X 4,80m, 1X 4,00m
KOLENO PP DN 150, 45°; 1KS
ODBOČKA PP DN 250/150, 45°; 1KS
DOMOVNÍ PŘÍPOJKA DN 150; L= 2,00m
REVIZNÍ ŠACHTA DN 400; 1KS

ÚSEK 1.A3
POTRUBÍ - PP PRAGMA ID; DN 250 - 5X 6,00m, 1X 3,80m, 1X 3,70m, 1X 3,30m, 1X 2,20m, 1X 2,00m
KOLENO PP DN 150, 45°; 4KS
ODBOČKA PP DN 250/150, 45°; 4KS
DOMOVNÍ PŘÍPOJKA DN 150; L= 23,20m
REVIZNÍ ŠACHTA DN 400; 4KS


ÚSEK 2.A3
POTRUBÍ - PP PRAGMA ID; DN 250 - 5X 6,00m, 1X 4,00m, 1X 0,75m, 1X 3,00m, 1X 2,90m, 1X 4,20m
KOLENO PP DN 150, 45°; 4KS
ODBOČKA PP DN 250/150, 45°; 4KS
DOMOVNÍ PŘÍPOJKA DN 150; L= 23,20m
REVIZNÍ ŠACHTA DN 400; 4KS

ÚSEK 3.A3
POTRUBÍ - PP PRAGMA ID; DN 250 - 6X 6,00m, 1X 4,00m, 2X 1,00m, 1X 3,00m, 1X 0,60m
KOLENO PP DN 150, 45°; 4KS
ODBOČKA PP DN 250/150, 45°; 4KS
DOMOVNÍ PŘÍPOJKA DN 150; L= 23,20m
REVIZNÍ ŠACHTA DN 400; 4KS

ÚSEK 4.A3
POTRUBÍ - PP PRAGMA ID; DN 250 - 5X 6,00m, 1X 2,60m, 1X 0,80m, 1X 4,30m, 1X 0,60m
KOLENO PP DN 150, 45°; 2KS
ODBOČKA PP DN 250/150, 45°; 3KS
DOMOVNÍ PŘÍPOJKA DN 150; L= 37,40m
REVIZNÍ ŠACHTA DN 400; 3KS

ÚSEK 4.A3
POTRUBÍ - PP PRAGMA ID; DN 250 - 6X 6,00m, 1X 3,10m, 1X 1,80m
KOLENO PP DN 150, 45°; 2KS
ODBOČKA PP DN 250/150, 45°; 2KS
DOMOVNÍ PŘÍPOJKA DN 150; L= 37,40m
REVIZNÍ ŠACHTA DN 400; 2KS

PROJEKTANT VODOHOSPODÁŘSKÝCH OBJEKTŮ ŘADY 300:	RAZÍTKO:
PROJEKTOVÁNÍ, REALIZACE STAVEB Ing. Vlastimil Šilhan Studenec 75, 675 02 Koněšín T: +420 775 334 347 stavby.silhan@seznam.cz iČ: 75362465 Ing. Vlastimil Šilhan ČKAIT - 1007040	

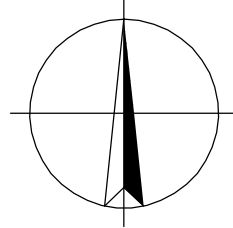

SOUŘADNICOVÝ SYSTÉM: JTSK
VÝŠKOVÝ SYSTÉM: BPV

STAVEBNÍK:	Městys Doubravník Doubravník 75 592 61 Doubravník iČ: 00294268 DIČ: CZ00294268	RAZÍTKO:
HLAVNÍ PROJEKTANT:	VUT v Brně, Fakulta stavební Ústav pozemních komunikací Veveří 331/95, 602 00 Brno T: +420 737 103 345 E: marsmely@email.cz iČ: 00216305 DIČ: CZ216305	ING. MARTIN SMĚLÝ ČKAIT - 1004435
NÁZEV STAVBY:	INFRASTRUKTURA PRO LOKALITU DOUBRAVNÍK - JIH	
MĚŘÍTKO:	-	KRAJ: JIHOMORAVSKÝ
DATUM:	Prosinec 2022	OKRES: BRNO - VENKOV
VYPRACOVAL:	Ing. Vlastimil Šilhan	MÍSTO STAVBY: DOUBRAVNÍK
VED. PROJEKTANT:	Ing. Martin Smělý	KAT. ÚZEMÍ: DOUBRAVNÍK
STUPEŇ:	PDPS	Č. KAT. ÚZEMÍ: 631 388
NÁZEV VÝKRESU:	SO 304 - KLADEČSKÉ SCHÉMA SPLAŠKOVÉ KANALIZACE	
KÓD	ČÍSLO VÝKRESU	PARÉ
D.1.3.4	08	