


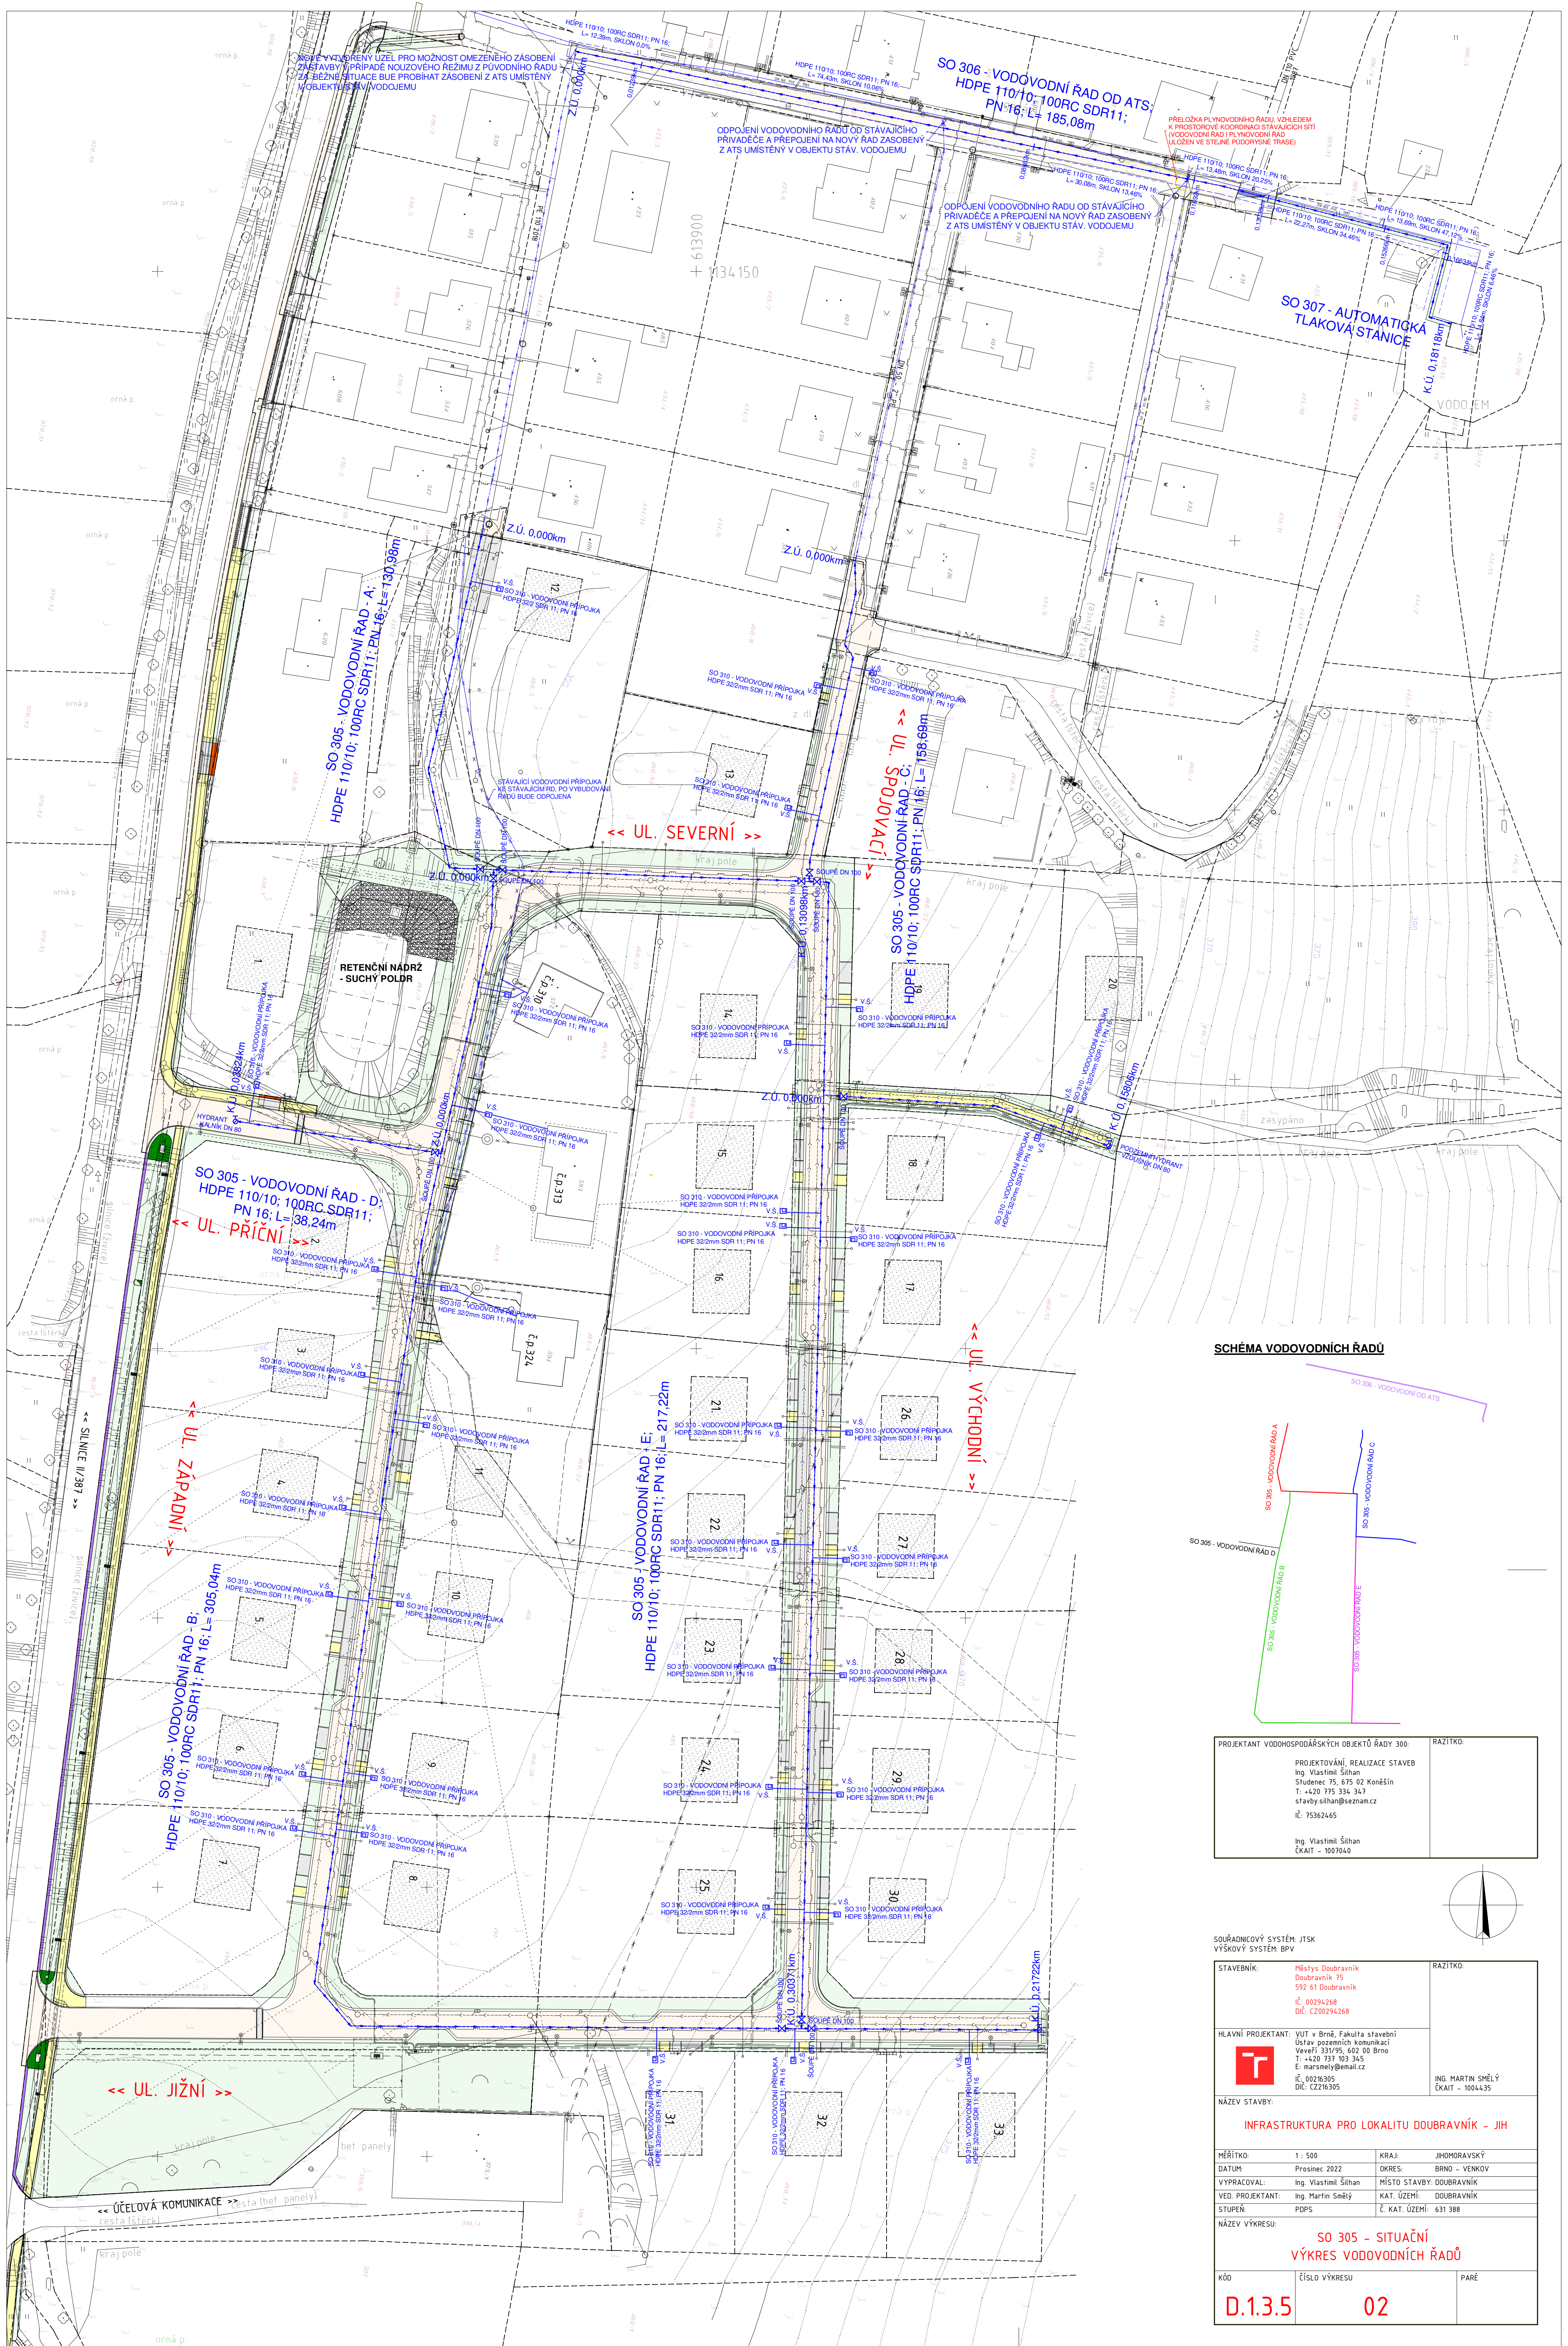


SCHÉMA VODOVODNÍCH ŘADŮ

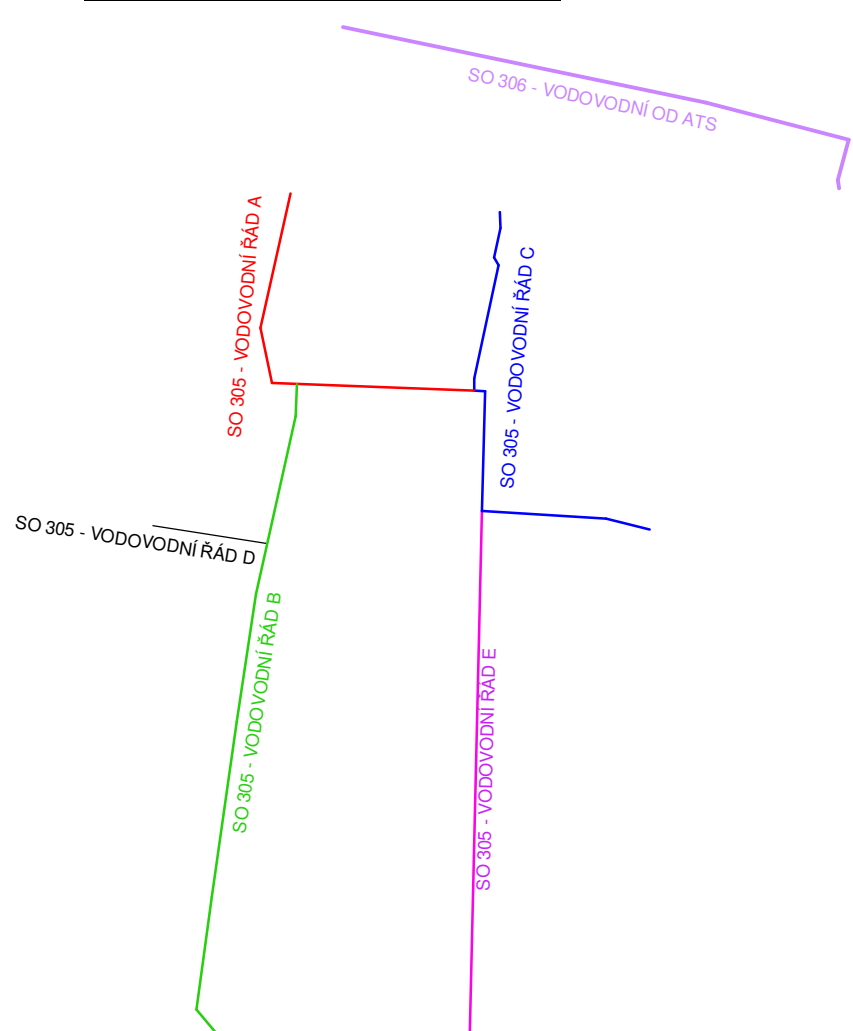

PROJEKTANT VODOHOSPODÁŘSKÝCH OBJEKTŮ ŘADY 300: Ing. Vlastimil Šihán Studeneč 75, 615 02 Koněšín T: +420 775 334 347 stavby.sihan@seznam.cz IČ: 75362465	RAZÍTKO: Ing. Vlastimil Šihán ČKAIT - 1007040
--	---

SOÚRADNICOVÝ SYSTÉM: JTSK VÝŠKOVÝ SYSTÉM: BPV	STAVEBNÍK: Město Dobruvnick Dobruvnick 75 592 61 Dobruvnick IČ: 00294268 DIČ: CZ00294268	RAZÍTKO:
HLAVNÍ PROJEKTANT: VÚT v Brně, Fakulta stavební Ústav pozemních komunikací Veveří 331/95, 602 00 Brno T: +420 731 103 345 E: marsmaly@seznam.cz IČ: 00276305 DIČ: CZ276305	ING. MARTIN SMĚLÝ ČKAIT - 1004435	

NÁZEV STAVBY: INFRASTRUKTURA PRO LOKALITU DOUBRAVNÍK - JIH		
MĚŘÍTKO: 1 : 500	KRAJ: JIHOVÝCHODNÍ	
DATUM: Prosinec 2022	OKRES: BRNO - VENKOV	
VYPRACOVAL: Ing. Vlastimil Šihán	MÍSTO STAVBY: DOUBRAVNÍK	
VED. PROJEKTANT: Ing. Martin Smělý	KAT. ÚZEMÍ: DOUBRAVNÍK	
STUPEŇ: PDPS	Č. KAT. ÚZEMÍ: 631 388	
NÁZEV VÝKRESU: SO 305 - SITUČNÍ VÝKRES VODOVODNÍCH ŘADŮ		
KÓD	ČÍSLO VÝKRESU	PARÉ

D.1.3.5

02