


SCHÉMA VODOVODNÍCH ŘADŮ

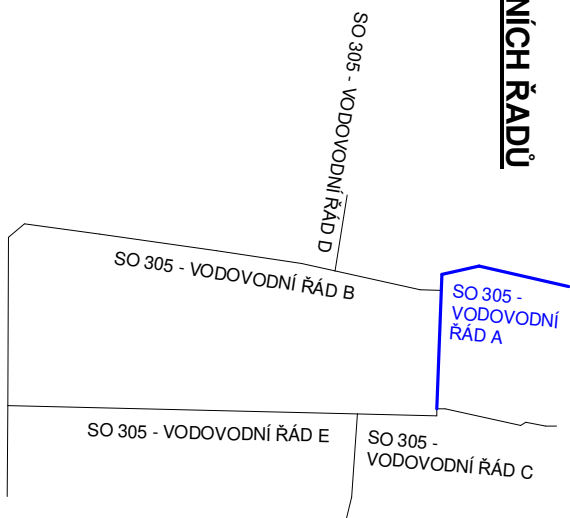

PROJEKTANT VODOHOSPODÁŘSKÝCH OBJEKTŮ ŘÁDY 300:	RAZÍTKO:
PROJEKTOVÁNÍ, REALIZACE STAVEB Ing. Vlastimil Šilhan Studenec 75, 675 02 Konešín T: +420 775 334 347 W: www.sadka-pucov.cz IČ: 75362465	
Ing. Vlastimil Šilhan ČKAIT - 1007040	

SOUŘADNICOVÝ SYSTÉM: JTSK
VÝŠKOVÝ SYSTÉM: BpV


STAVEBNÍK:	RAZÍTKO:
Městys Doubravník Doubravník 75 592 61 Doubravník IČ: 00294268 DIČ: CZ00294268	
HLAVNÍ PROJEKTANT: VUT v Brně, Fakulta stavební Ústav pozemních komunikací Veveří 331/95, 602 00 Brno T: +420 797 103 345 E: marsmely@email.cz IČ: 0026305 DIČ: CZ216305	ING. MARTIN SMĚLÝ ČKAIT - 1004435

INFRASTRUKTURA PRO LOKALITU DOUBRAVNÍK - JIH

MĚŘÍTKO:	1 : 250 / 250	KRAJ:	JIHOMORAVSKÝ
DATUM:	Prosince 2022	OKRES:	BRNO - VENKOV
VYPRACOVAL:	Ing. Vlastimil Šilhan	MÍSTO STAVBY:	DOUBRAVNÍK
VED. PROJEKTANT:	Ing. Martin Smělý	KAT. ÚZEMÍ:	DOUBRAVNÍK
STUPEŇ:	PPPS	Č. KAT. ÚZEMÍ:	631 388

NÁZEV VÝKRESU:
SO 305 - PODÉLNÝ ŘEZ
VODOVODNÍM ŘÁDEM - A

KÓD	ČÍSLO VÝKRESU	PARÉ
D1.3.5	03	

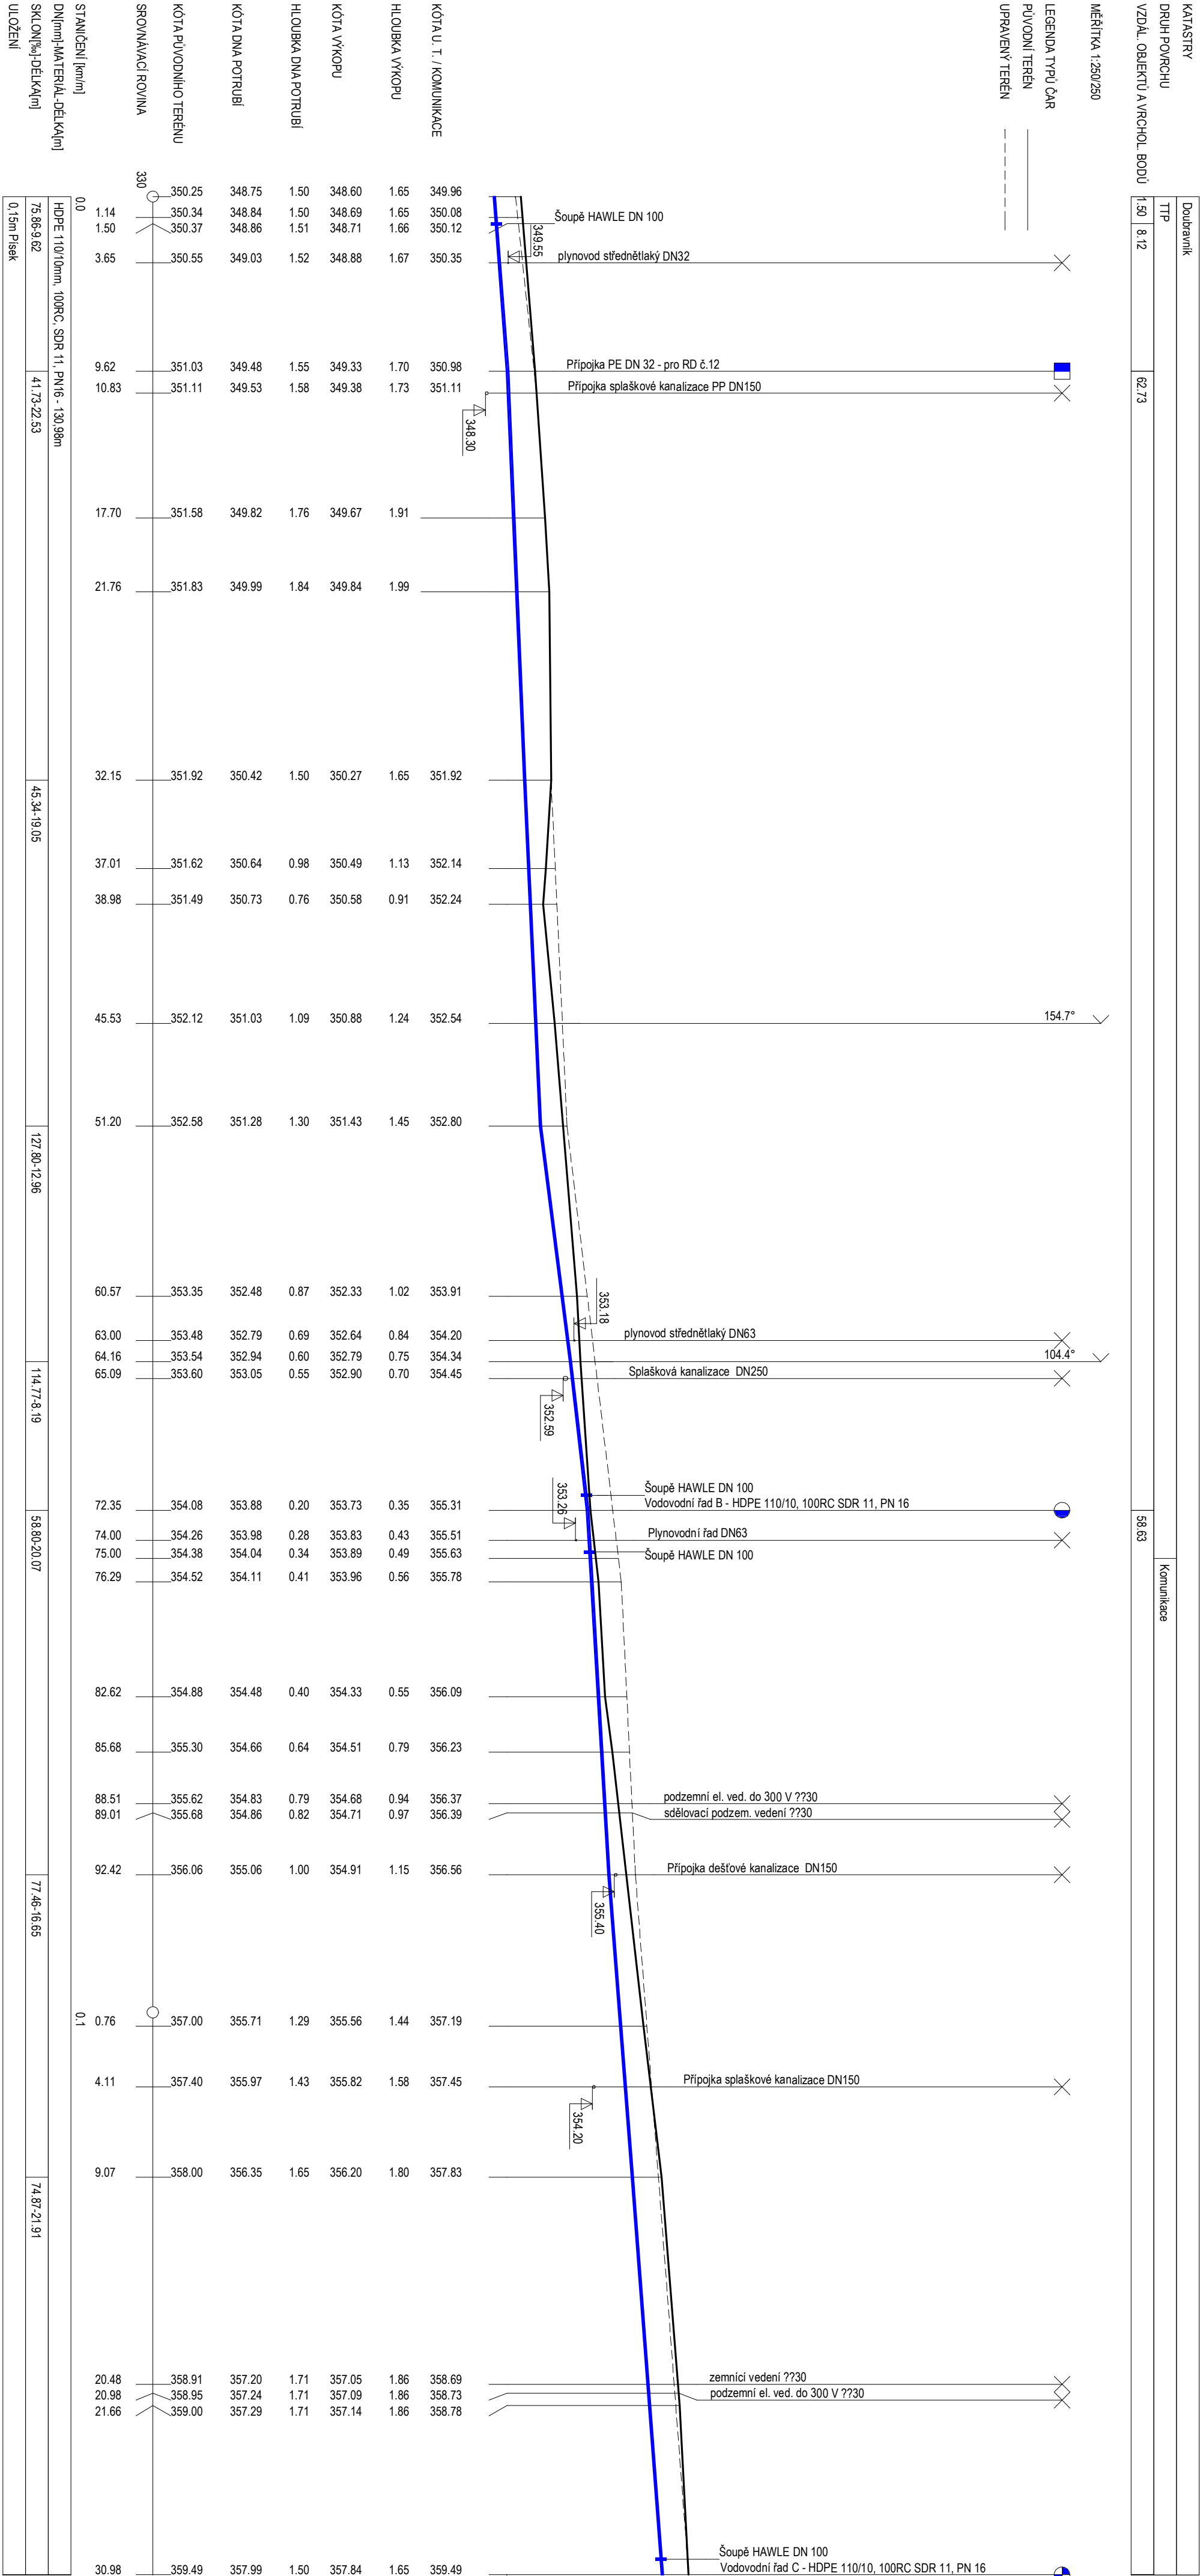

KATASTRY	Doubravník
DRUH POVRCHU	TPP
VZDÁL. OBJEKTŮ A VRCHOL. BODŮ	1.50 8.12 62.73
MĚŘÍTKA 1:250/250	
LEGENDA TYPŮ ČAR	
PŮVODNÍ TERÉN	
UPRAVENÝ TERÉN	

STANČENÍ [km/m]	0.0
DN[m(m)] MATERIAL-DEKAY[m]	HDPE 110/10mm, 100RC, SDR 11, PN16 - 130.98m
SKLON[%] DELKAY[m]	75.86-9.62 41.73-22.53
ULOŽENÍ	0.15m Písek