
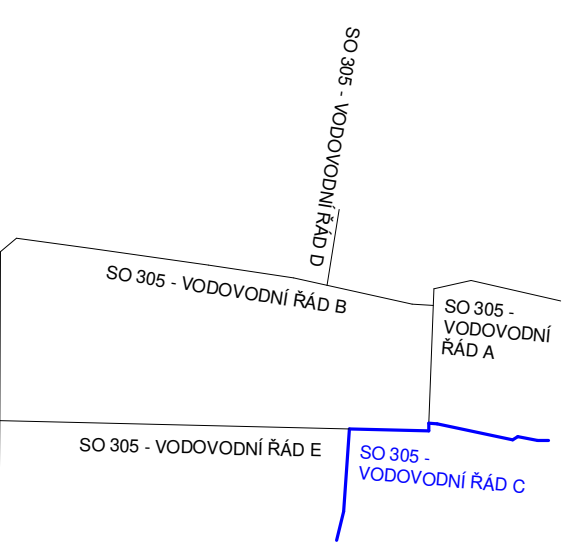


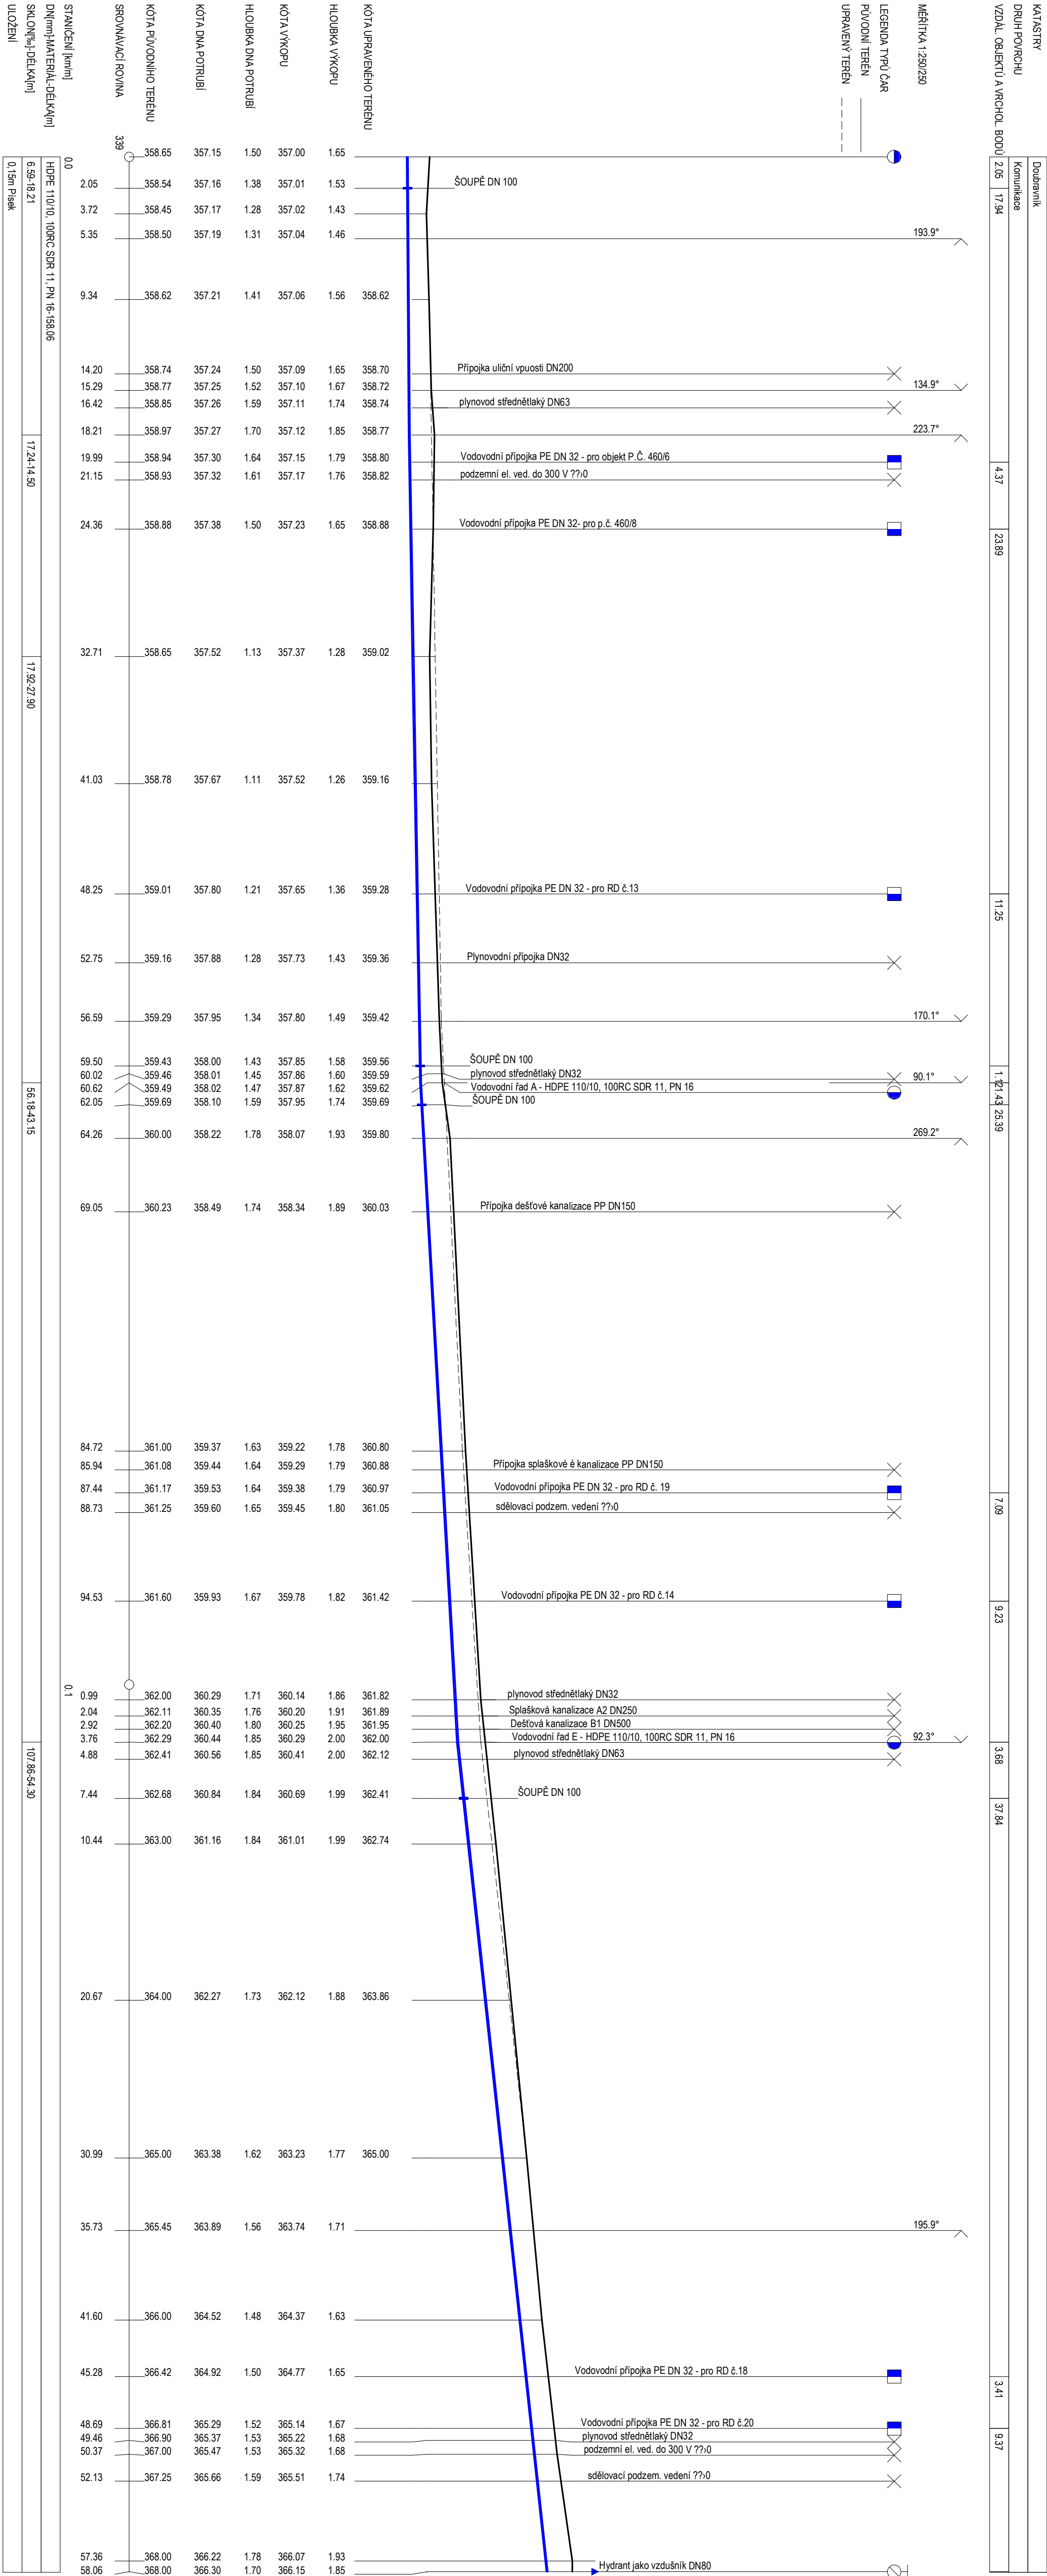

PROJEKTANT VODOHOSPODÁŘSKÝCH OBJEKTŮ ŘÁDY 300:

PROJEKTOVÁNÍ, REALIZACE STAVEB

Ing. Vlastimil Šilhan

Studenec 75, 675 02 Konešín

T: +420 775 334 34,7

M: www.sadka-pucov.cz

Č.Č. 75362465

Ing. Vlastimil Šilhan

ČKAIT - 1007040

PAZITKO:

SOUŘADNICOVÝ SYSTÉM: JTSK

VÝŠKOVÝ SYSTÉM: BPV

STAVEBNÍK:

Město Dobruvnick

Dobruvnick 75

592 61 Dobruvnick

Č.Č. 00294268

D.Č. CZ00294268

PAZITKO:

HLAVNÍ PROJEKTANT: VUT v Brně, Fakulta stavební

Ústav pozemních komunikací

Veveří 331/95, 602 00 Brno

T: +420 773 103 34,5

E: marsmely@email.cz

Č.Č. 00216305

D.Č. CZ216305

ING. MARTIN SMĚLÝ

ČKAIT - 1004435

NÁZEV STAVBY:

INFRASTRUKTURA PRO LOKALITU DOUBRAVNÍK - JIH

MĚŘITKO: 1 : 250/250

DATUM: Prosinec 2022

VYPRACOVAL: Ing. Vlastimil Šilhan

VED. PROJEKTANT: Ing. Martin Smělý

STUPEŇ: PPS

NÁZEV VÝKRESU: SO 305 - PODÉLNÝ ŘEZ VODOVODNÍM ŘÁDEM - C

KÓD: D1.3.5

ČÍSLO VÝKRESU: 05

PARÉ: