


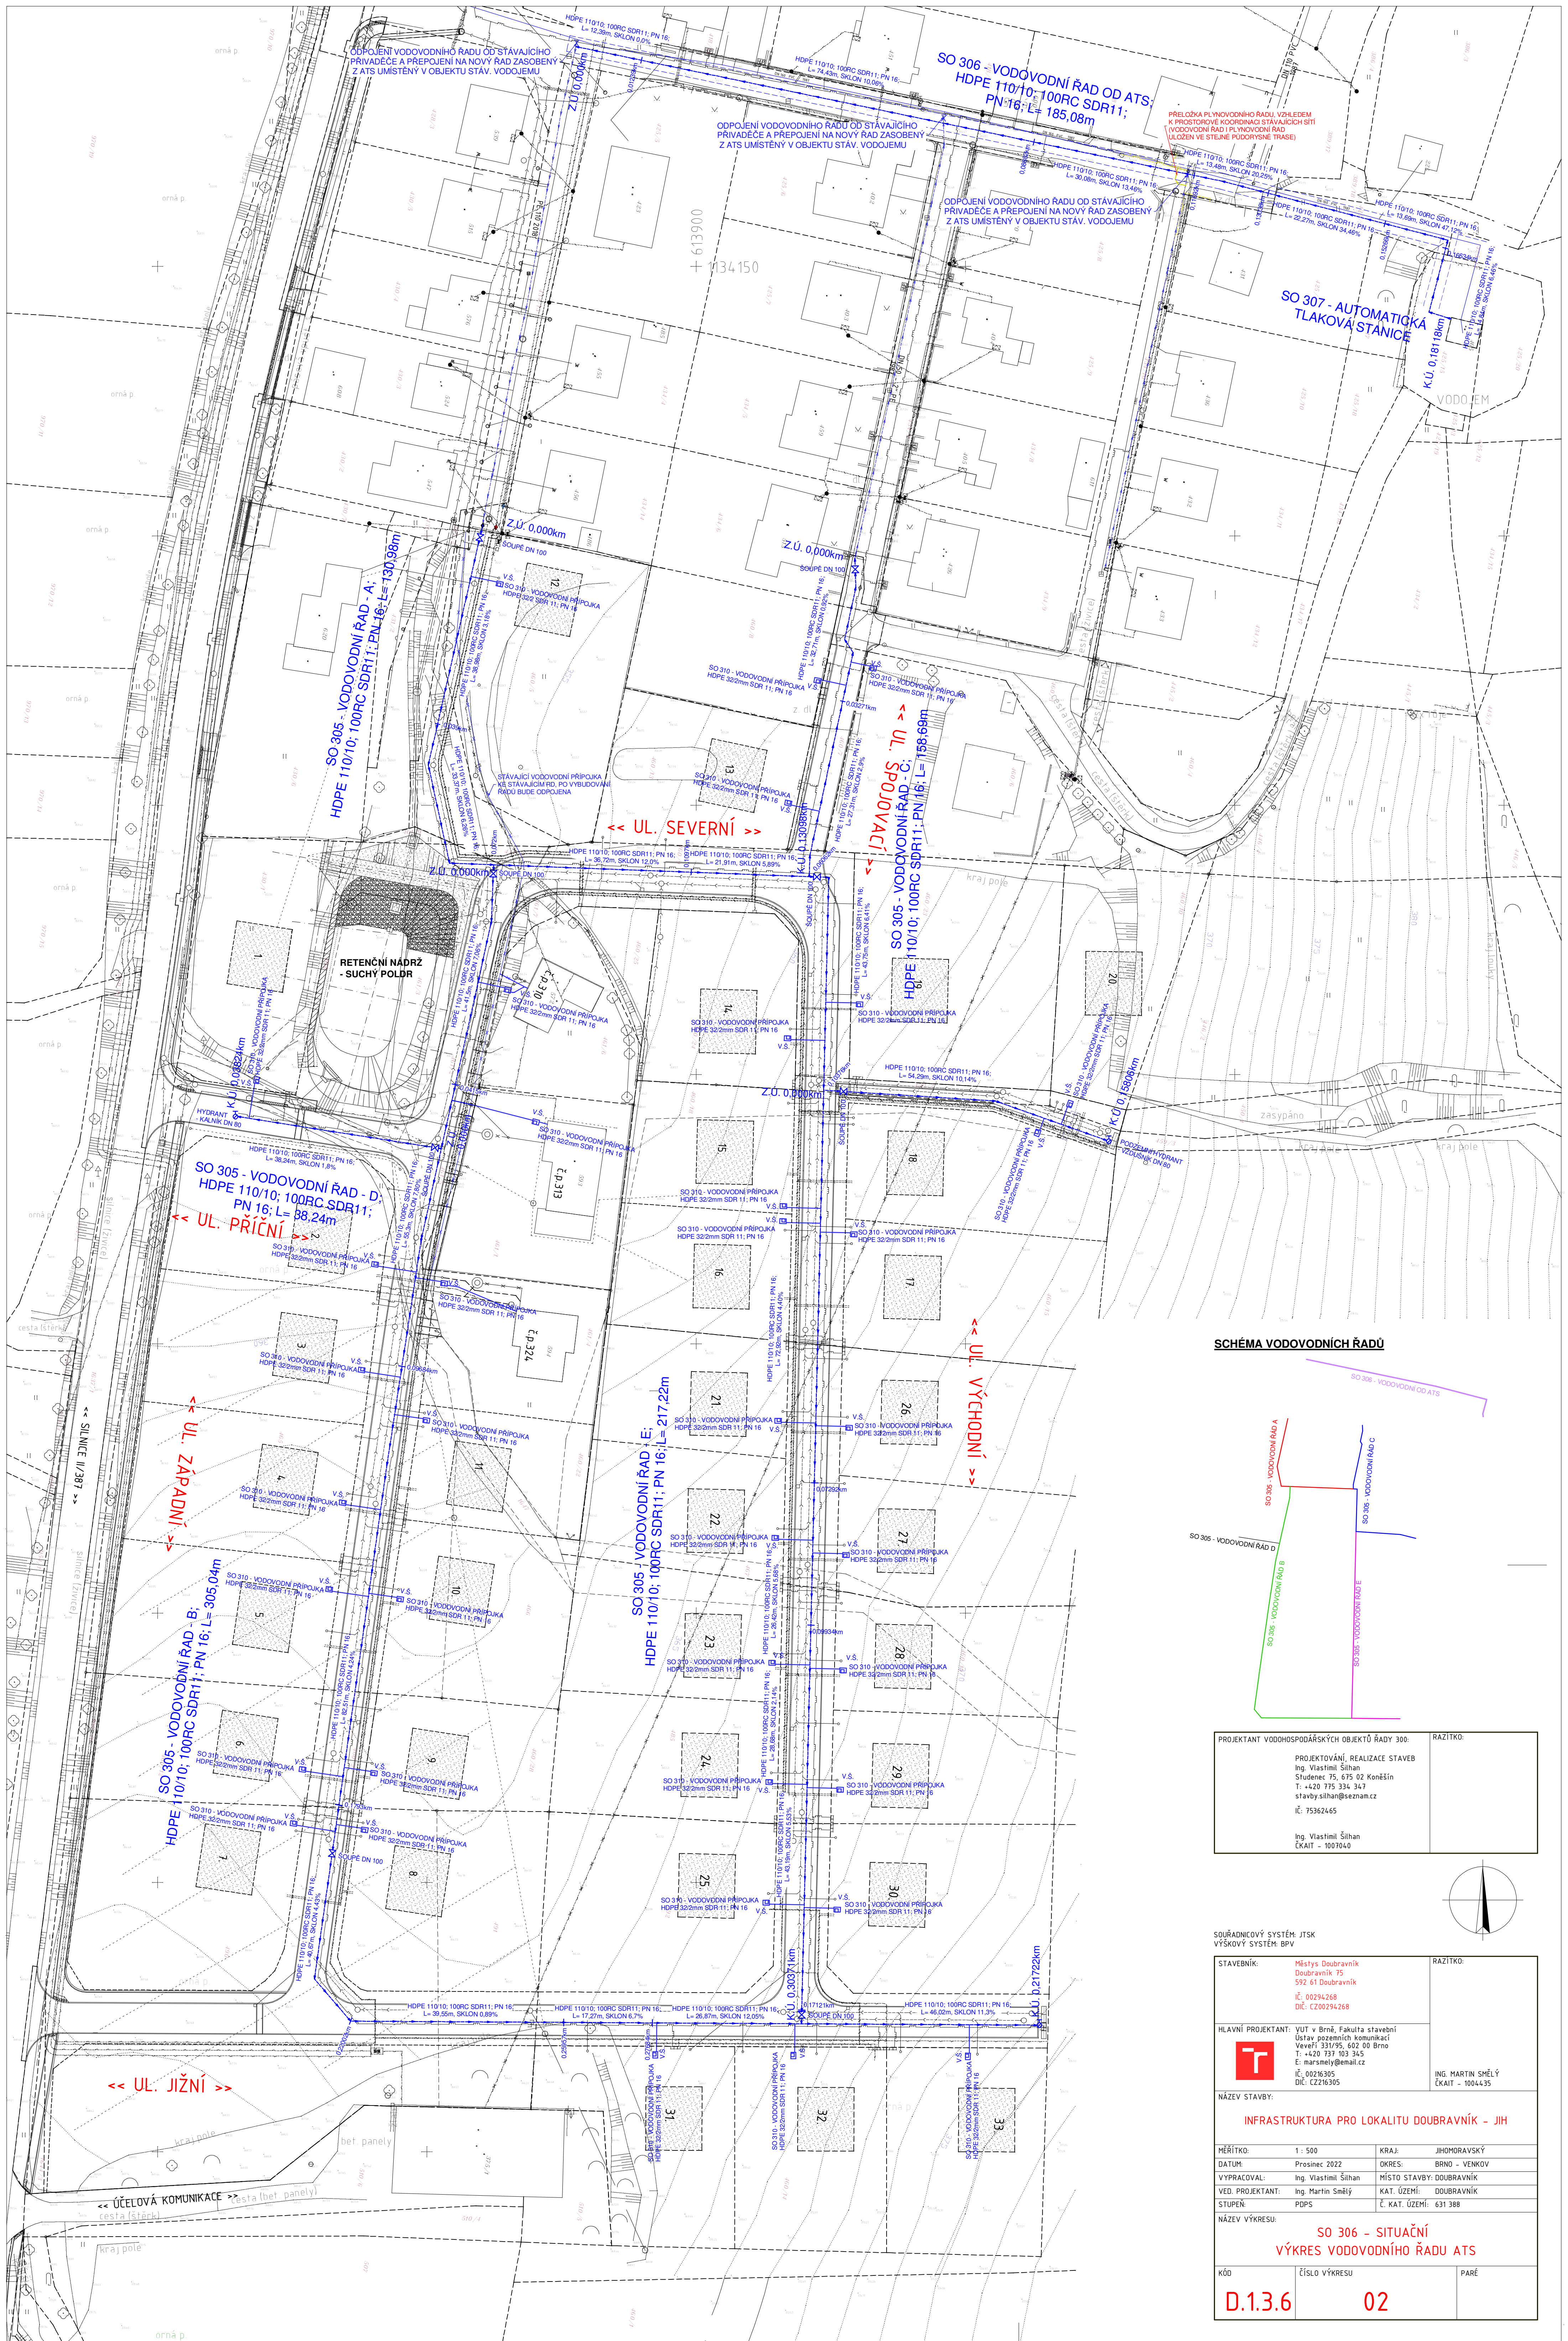


SCHÉMA VODOVODNÍCH ŘADŮ

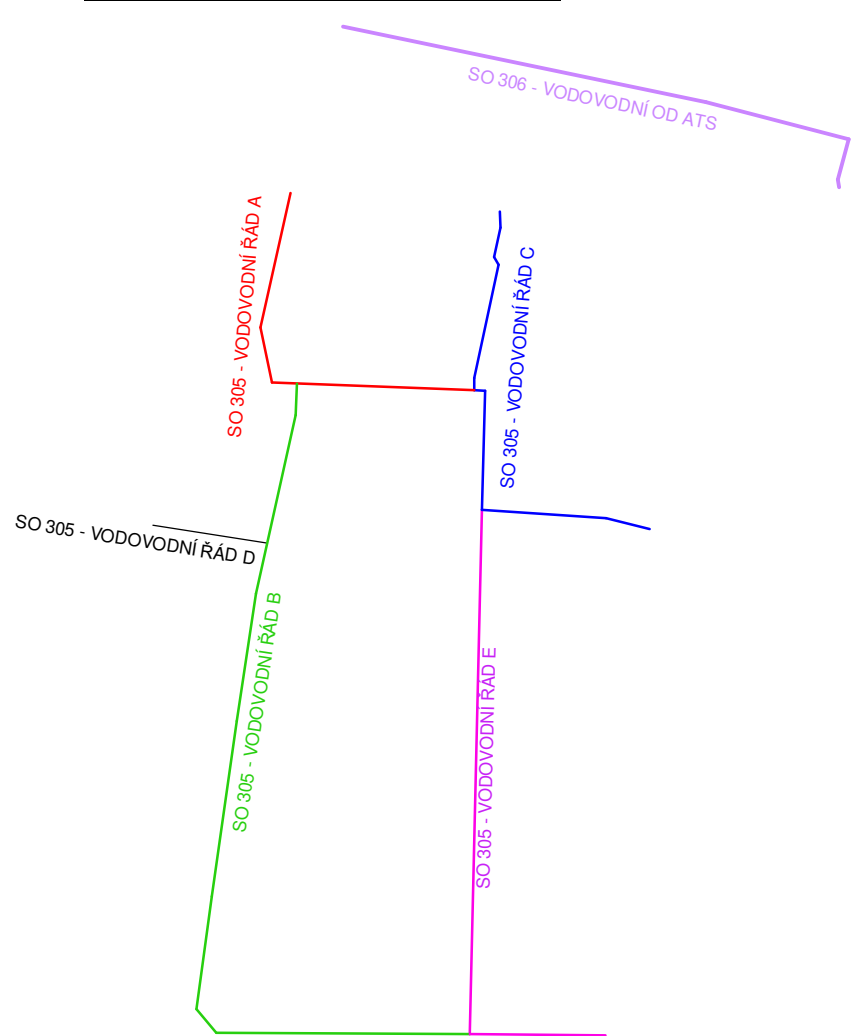

PROJEKTANT VODOHOSPODÁŘSKÝCH OBJEKTŮ ŘADY 300:	RAZITKO:
PROJEKTOVÁNÍ, REALIZACE STAVBY Ing. Vlastimil Šihán Studenec 75, 615 02 Koněšín T: +420 775 334 34,7 stavby.sihan@seznam.cz IČ: 75362465	
Ing. Vlastimil Šihán ČKAIT - 1007040	

STAVEBNÍK:	RAZITKO:
Město Dobruška Dobruška 75 592 61 Dobruška IČ: 00294268 DIČ: CZ00294268	
HLAVNÍ PROJEKTANT: VÚT v Brně, Fakulta stavební Ústav pozemních komunikací Veveří 331/95, 602 00 Brno T: +420 791 103 345 E: mars@vutbrno.cz IČ: 00276305 DIČ: CZ276305	ING. MARTIN SMĚLÝ ČKAIT - 1004435

NÁZEV STAVBY:	INFRASTRUKTURA PRO LOKALITU DOUBRAVNÍK - JIH	
MĚŘÍTKO:	1 : 500	KRAJ: JIHOVÝCHOVSKÝ
DATUM:	Prosrace 2022	OKRES: BRNO - VENKOV
VYPRACOVAL:	Ing. Vlastimil Šihán	MÍSTO STAVBY: DOUBRAVNÍK
VED. PROJEKTANT:	Ing. Martin Smělý	KAT. ÚZEMÍ: DOUBRAVNÍK
STUPĚN:	PDPS	Č. KAT. ÚZEMÍ: 631 388
NÁZEV VÝKRESU:	SO 306 - SITUČNÍ VÝKRES VODOVODNÍHO ŘADU ATS	
KÓD	ČÍSLO VÝKRESU	PARÉ

D.1.3.6

02