


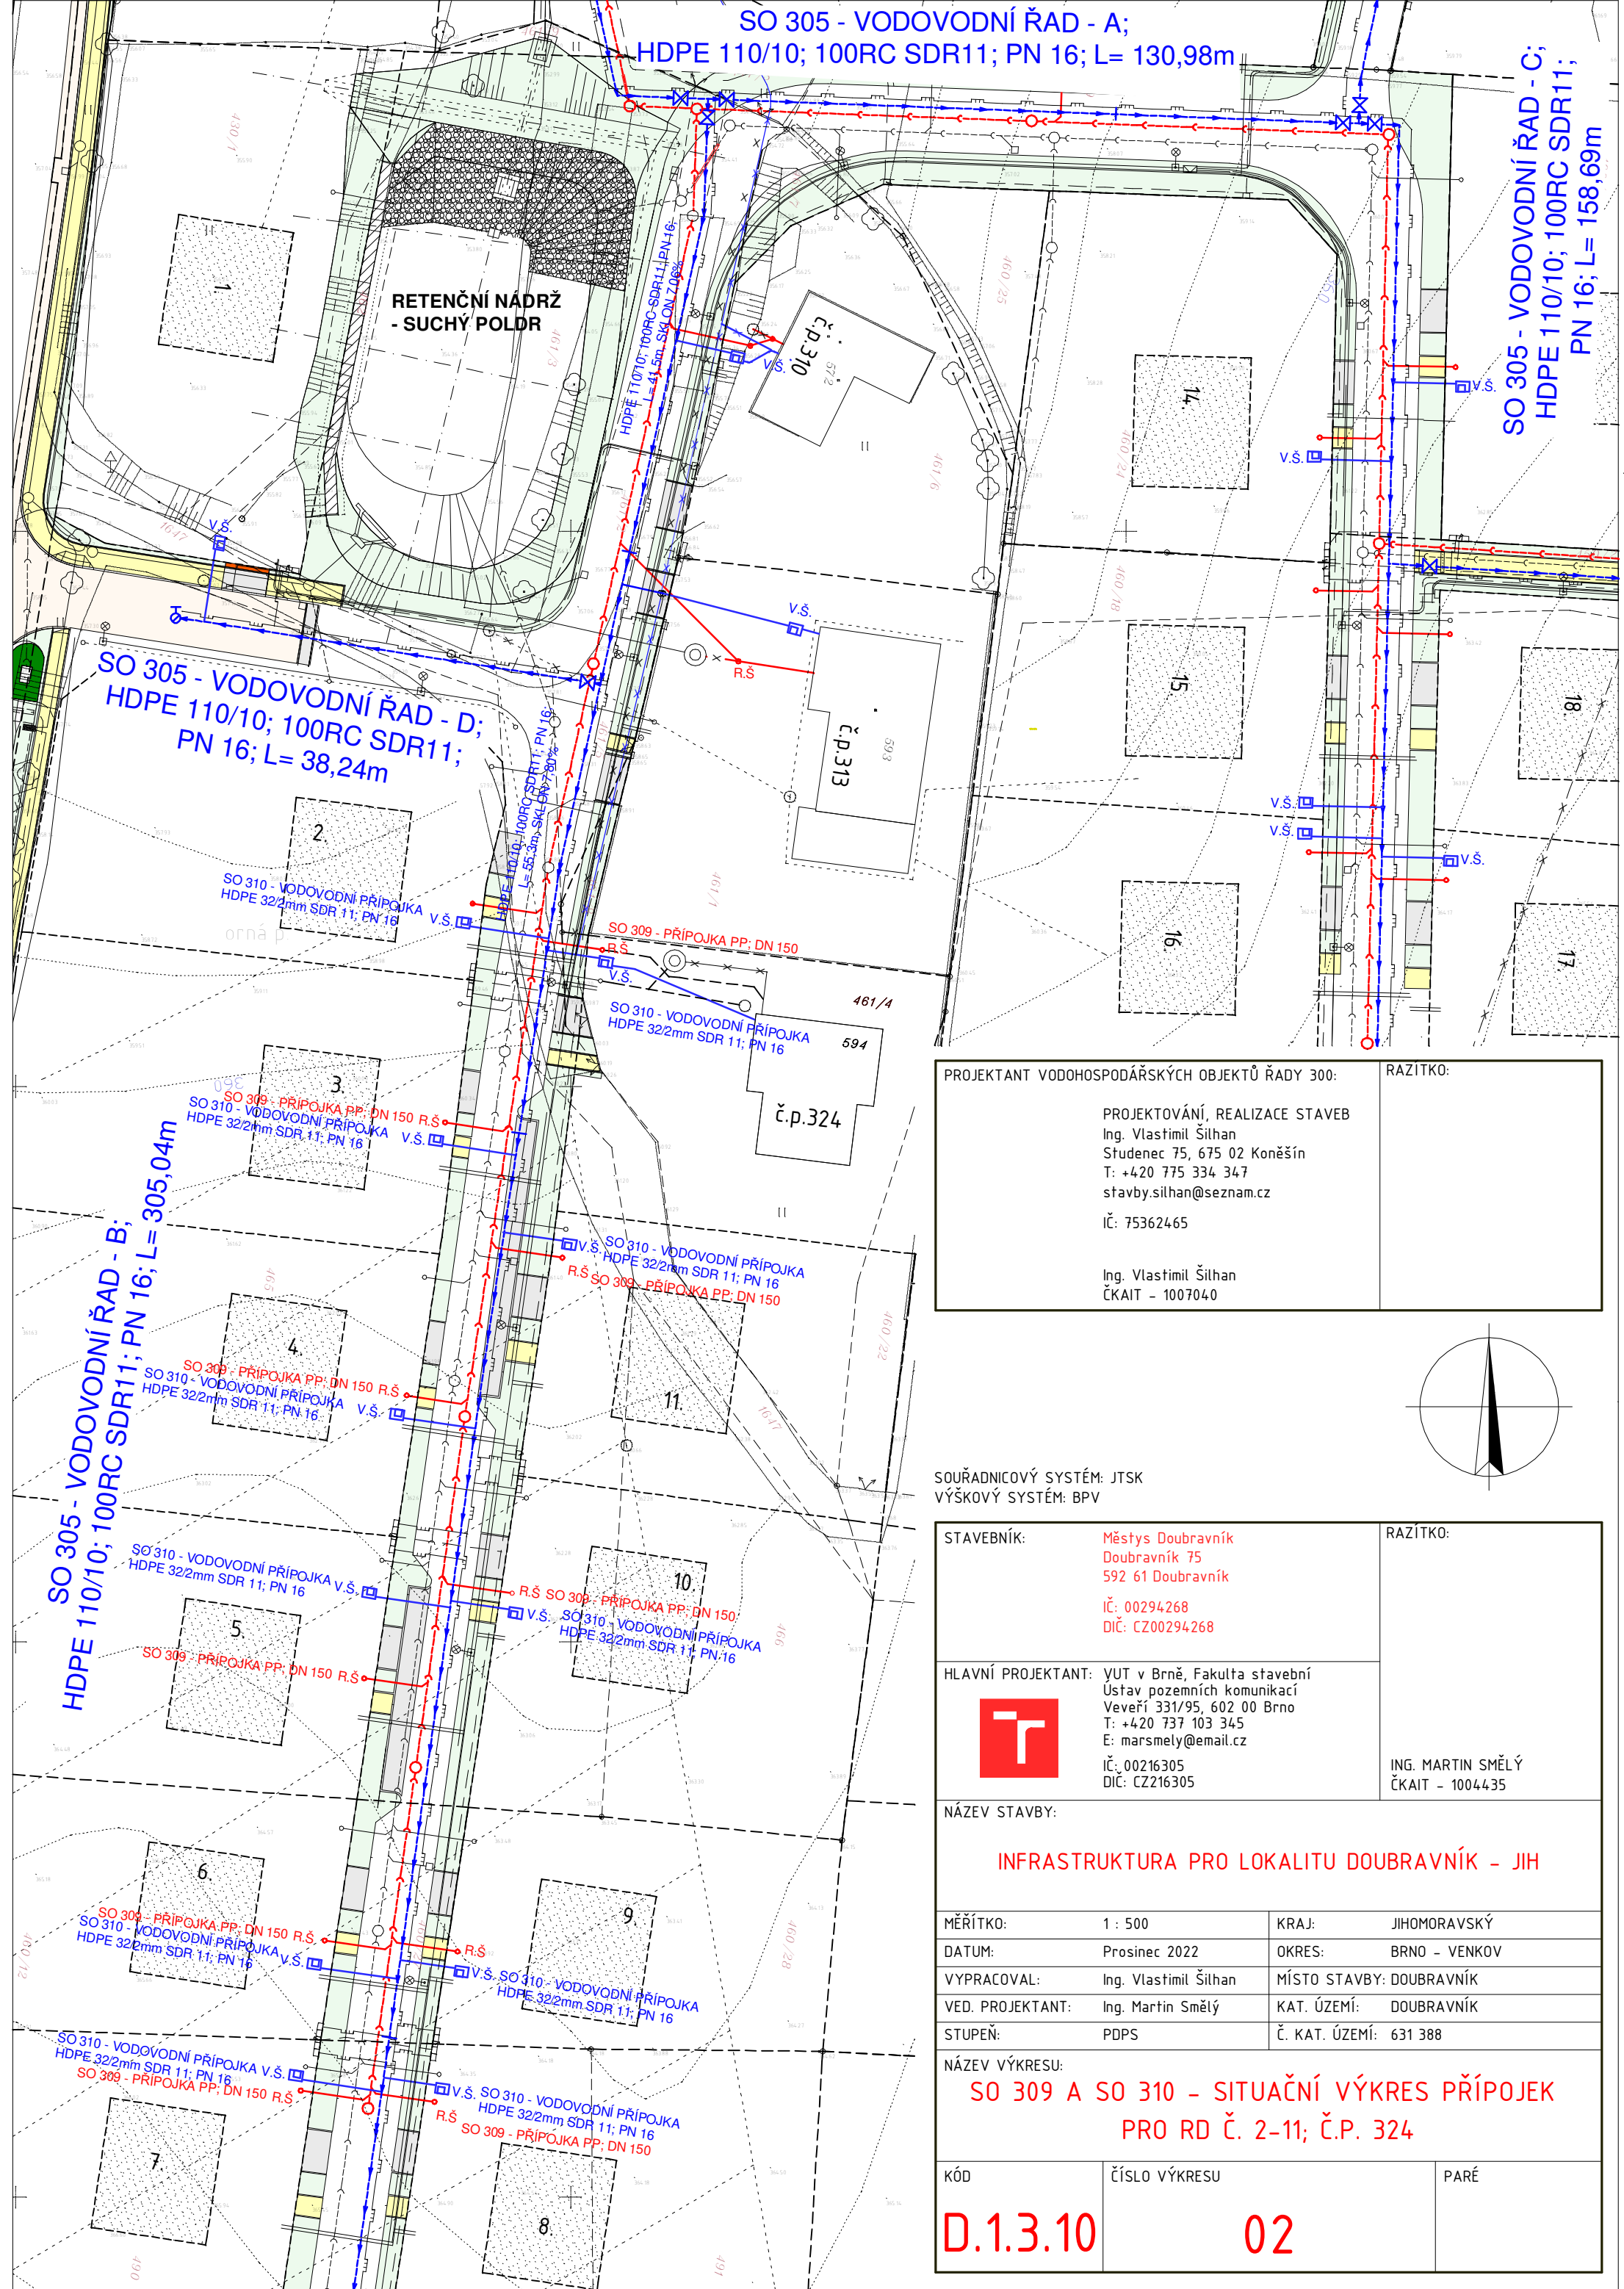

SO 305 - VODOVODNÍ ŘAD - A;
HDPE 110/10; 100RC SDR11; PN 16; L= 130,98m

SO 305 - VODOVODNÍ ŘAD - C;
HDPE 110/10; 100RC SDR11;
PN 16; L= 158,69m

RETENČNÍ NÁDRŽ
- SUCHÝ POLDR

SO 305 - VODOVODNÍ ŘAD - D;
HDPE 110/10; 100RC SDR11;
PN 16; L= 38,24m


SO 305 - VODOVODNÍ ŘAD - B;
HDPE 110/10; 100RC SDR11; PN 16; L= 305,04m

PROJEKTANT VODOHOSPODÁŘSKÝCH OBJEKTŮ ŘADY 300:

PROJEKTOVÁNÍ, REALIZACE STAVEB
Ing. Vlastimil Šilhan
Studenec 75, 675 02 Koněšín
T: +420 775 334 347
stavby.silhan@seznam.cz
IČ: 75362465

Ing. Vlastimil Šilhan
ČKAIT - 1007040

RAZÍTKO:

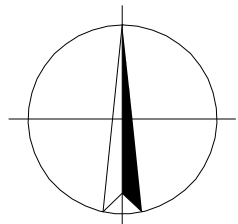

SOUŘADNICOVÝ SYSTÉM: JTSK
VÝŠKOVÝ SYSTÉM: BPV

STAVEBNÍK: Městys Doubravník
Doubravník 75
592 61 Doubravník
IČ: 00294268
DIČ: CZ00294268

HLAVNÍ PROJEKTANT: YUT v Brně, Fakulta stavební
Ústav pozemních komunikací
Veveří 331/95, 602 00 Brno
T: +420 737 103 345
E: marsmely@email.cz
IČ: 00216305
DIČ: CZ216305

ING. MARTIN SMĚLÝ
ČKAIT - 1004435

NÁZEV STAVBY:
INFRASTRUKTURA PRO LOKALITU DOUBRAVNÍK- JIH

MĚŘÍTKO:	1 : 500	KRAJ:	JIHOMORAVSKÝ
DATUM:	Prosinec 2022	OKRES:	BRNO - VENKOV
VYPRACOVAL:	Ing. Vlastimil Šilhan	MÍSTO STAVBY:	DOUBRAVNÍK
VED. PROJEKTANT:	Ing. Martin Smělý	KAT. ÚZEMÍ:	DOUBRAVNÍK
STUPEŇ:	PDPS	Č. KAT. ÚZEMÍ:	631 388

NÁZEV VÝKRESU:
**SO 309 A SO 310 - SITUAČNÍ VÝKRES PŘÍPOJEK
PRO RD Č. 2-11; Č.P. 324**

KÓD	ČÍSLO VÝKRESU	PARÉ
D.1.3.10	02	