


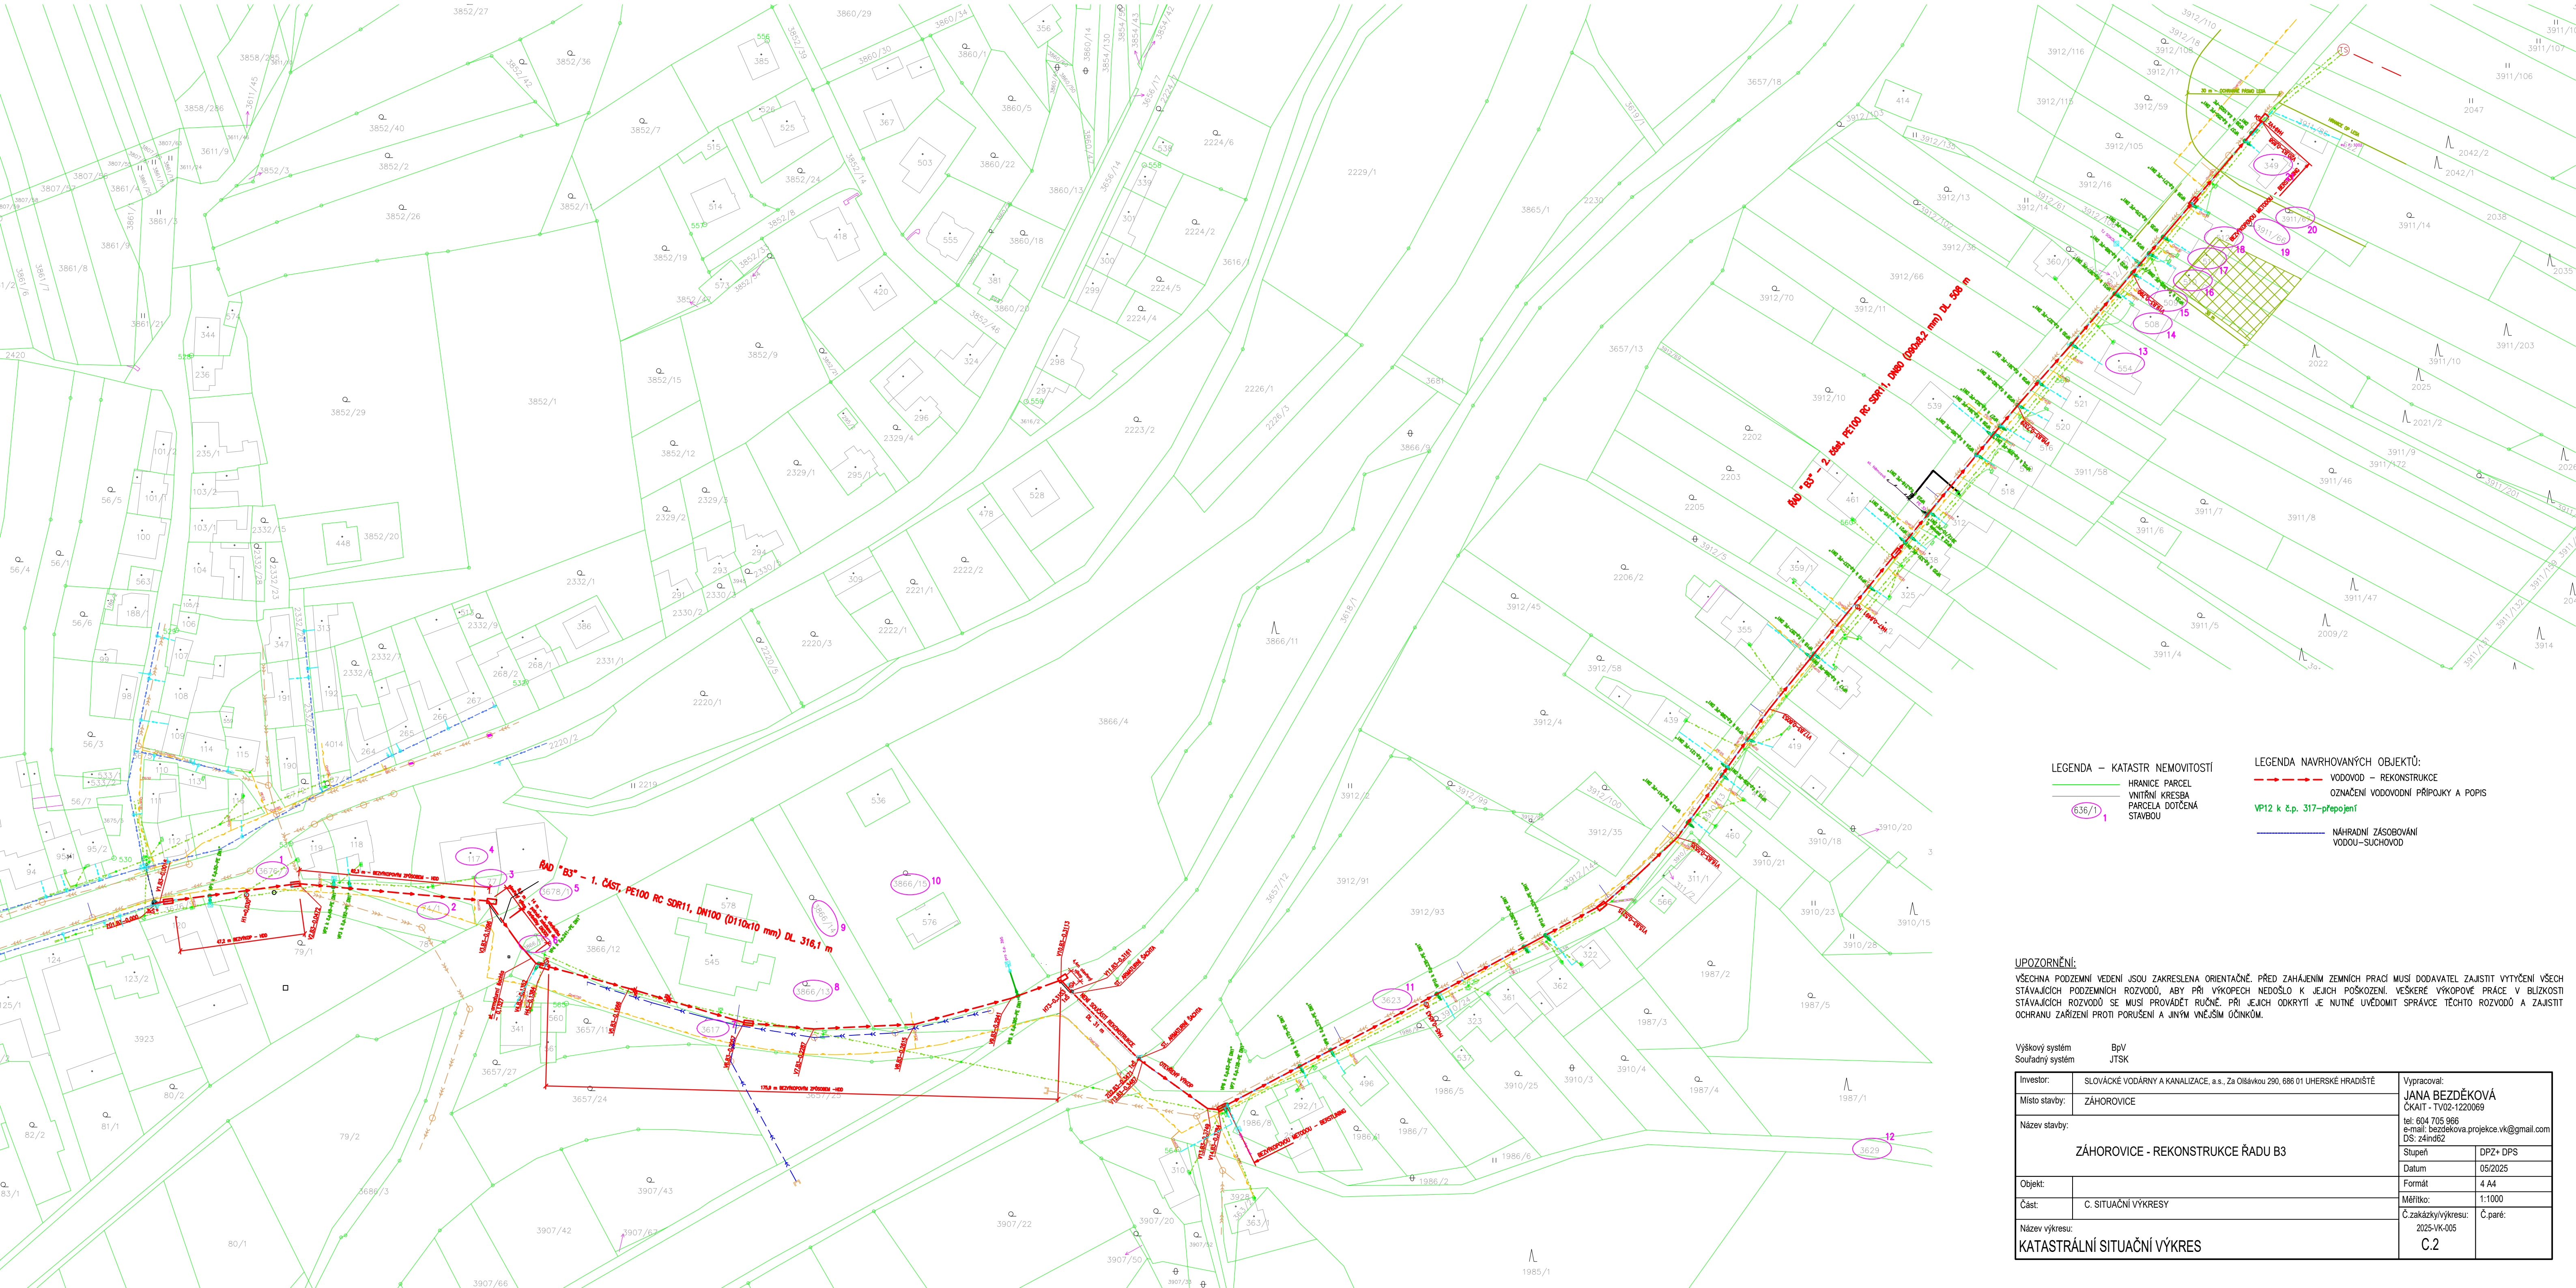

**UPOZORNĚNÍ:**  
VŠECHNA PODZEMNÍ VEDENÍ JSOU ZAKRESLENA ORIENTAČNĚ. PŘED ZAHÁJENÍM ZEMNÍCH PRACÍ MUSÍ DODAVATEL ZAJISTIT VYTČENÍ VŠECH STÁVAJÍCÍCH PODZEMNÍCH ROZVODŮ, ABY PŘI VÝKOPECH NEDOŠLO K JEJICH POŠKOZENÍ. VŠEKÉ VÝKOPOVÉ PRÁCE V BLÍZKOSTI STÁVAJÍCÍCH ROZVODŮ SE MUSÍ PROVÁDĚT RUČNĚ. PŘI JEJICH ODKRYTÍ JE NUTNÉ UVĚDOMIT SPRÁVCE TĚCHTO ROZVODŮ A ZAJISTIT OCHRANU ZAŘÍZENÍ PROTI PORUŠENÍ A JINÝM VNĚJŠÍM ÚČINKŮM.

|                    |   |
|--------------------|---|
| Výškový systém     | BpV   |
| Souřadný systém    | JTSK   |
| Investor:          | SLOVÁCKÉ VODÁŘNY A KANALIZACE, a.s., Za Olšávkou 290, 686 01 UHERSKÉ HRADIŠTĚ                                        |
| Místo stavby:      | ZÁHOROVICE   |
| Název stavby:      | ZÁHOROVICE - REKONSTRUKCE ŘADU B3                                                                                    |
| Objekt:            | C. SITUÁČNÍ VÝKRESY                                                                                                  |
| Část:              | C. SITUÁČNÍ VÝKRESY                                                                                                  |
| Název výkresu:     | KATASTRÁLNÍ SITUÁČNÍ VÝKRES                                                                                          |
| Vypracoval:        | JANA BEZDĚKOVÁ<br>ČKAIT - TV02-1220069<br>tel: 604 705 966<br>e-mail: bezdekova.projekce.vk@gmail.com<br>DS: z4ind62 |
| Stupeň             | DPZ+ DPS   |
| Datum              | 05/2025   |
| Formát             | 4 A4   |
| Měřítko:           | 1:1000   |
| Č.zakázky/výkresu: | 2025-VK-005   |
| Č.paré:            | C.2   |