


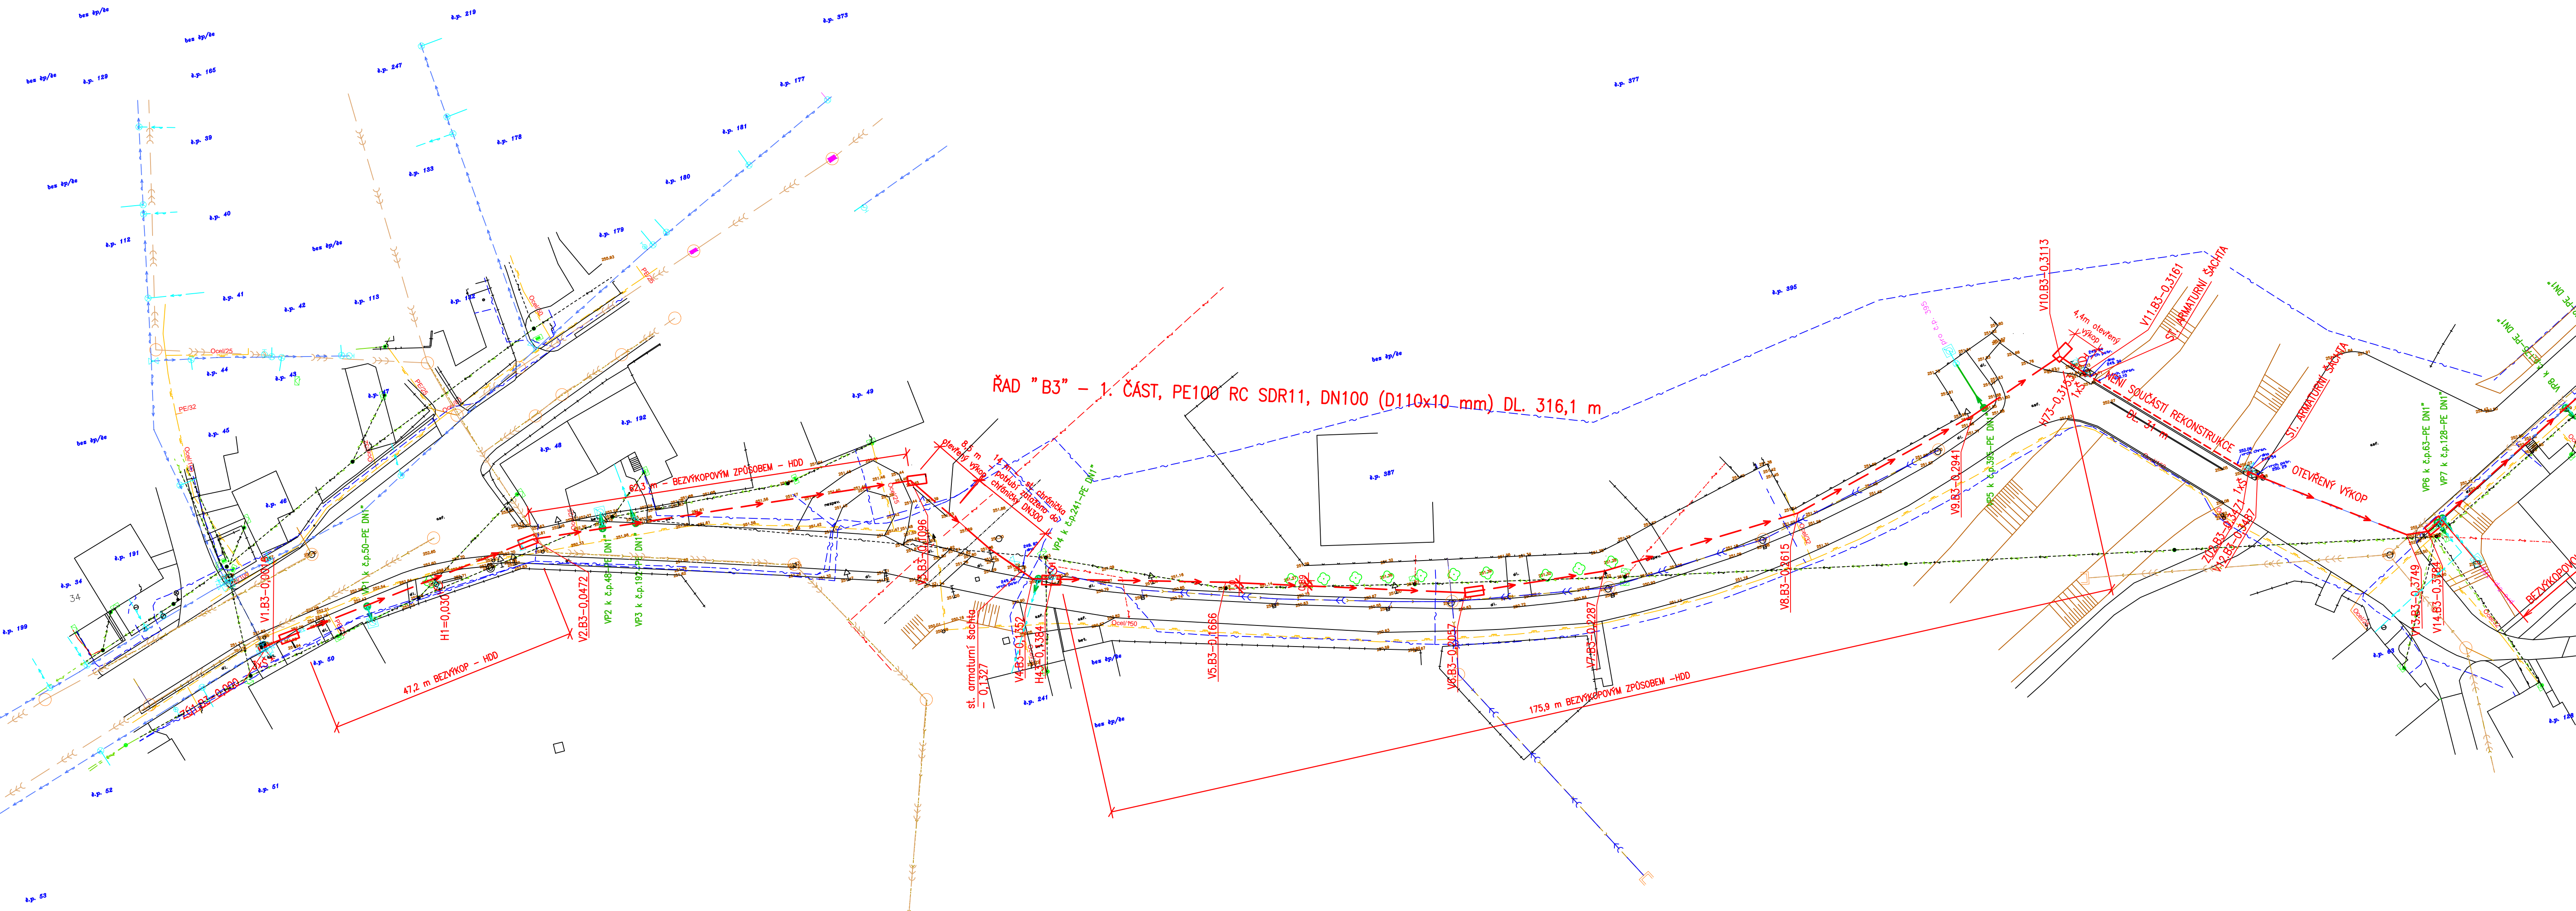

- LEGENDA NAVRHOVANÝCH OBJEKTŮ:
- VODOVOD – REKONSTRUKCE
 - OZNAČENÍ VODOVODNÍ PŘÍPOJKY A POPIS
 - VP12 k č.p. 317–
 - NÁHRADNÍ ZÁSOBOVÁNÍ VODOU–SUCHOVOD

- LEGENDA STÁVAJÍCÍCH SÍTÍ:
- EL. VEDENÍ NN NADZEMNÍ
 - EL. VEDENÍ NN PODZEMNÍ
 - EL. VEDENÍ VN NADZEMNÍ
 - EL. VEDENÍ VEŘEJNÉ OSVĚTLENÍ
 - KANALIZACE JEDNOTNÁ
 - KANALIZACE SPLAŠKOVÁ PŘÍPOJKA
 - PLYNOVODNÍ POTRUBÍ STL
 - SĐELOVACÍ KABEL PODZEMNÍ
 - VODOVOD PODZEMNÍ
 - VODOVODNÍ PŘÍPOJKY
 - POLOHOPIS
 - VÝŠKOPIS

UPOZORNĚNÍ:
VŠECHNA PODZEMNÍ VEDENÍ JSOU ZAKRESLENA ORIENTAČNĚ. PŘED ZAHÁJENÍM ZEMNÍCH PRACÍ MUSÍ DODAVATEL ZAJISTIT VYTČENÍ VŠECH STÁVAJÍCÍCH PODZEMNÍCH ROZVODŮ, ABY PŘI VÝKOPECH NEDOŠLO K JEJICH POŠKOZENÍ. VEŠKERÉ VÝKOPOVÉ PRÁCE V BLÍZKOSTI STÁVAJÍCÍCH ROZVODŮ SE MUSÍ PROVÁDĚT RUČNĚ. PŘI JEJICH ODKRYTÍ JE NUTNÉ UVĚDOMIT SPRÁVCE TĚCHTO ROZVODŮ A ZAJISTIT OCHRANU ZAŘÍZENÍ PROTI PORUŠENÍ A JINÝM VNĚJŠÍM ÚČINKŮM.

Výškový systém	BpV
Souřadný systém	JTSK
Investor:	SLOVÁCKÉ VODÁRNÝ A KANALIZACE, a.s., Za Olšávkou 290, 686 01 UHERSKÉ HRADIŠTĚ
Místo stavby:	ZÁHOROVICE
Název stavby:	ZÁHOROVICE - REKONSTRUKCE ŘADU B3
Objekt:	
Část:	C. SITUAČNÍ VÝKRESY
Název výkresu:	KOORDINAČNÍ SITUAČNÍ VÝKRES Č.1
Investor:	SLOVÁCKÉ VODÁRNÝ A KANALIZACE, a.s., Za Olšávkou 290, 686 01 UHERSKÉ HRADIŠTĚ
Místo stavby:	ZÁHOROVICE
Název stavby:	ZÁHOROVICE - REKONSTRUKCE ŘADU B3
Objekt:	
Část:	C. SITUAČNÍ VÝKRESY
Název výkresu:	KOORDINAČNÍ SITUAČNÍ VÝKRES Č.1
Stupeň	DPZ + DPS
Datum	05/2025
Formát	3 A4
Měřítko:	1:250
Č.zakázky/výkresu:	2025-VK-005
Č.paré:	