



Konstrukce vozovky :

Obrusná vrstva z ACO 11 50/70; ČSN EN 13108-1.....	tl. 40 mm	
Spojovací postřik 0.7 kg/m2		
Podkladní vrstva ACP 16+ 50/70; ČSN EN 13108).....	tl. 70 mm	
Spojovací postřik 0.7 kg/m2		
Podklad z ŠD _A 0/63.G _E (ČSN 73 6126-1).....	tl. 150 mm	80 MPa
Podsyp z ŠD _B 0/63.G _N (ČSN 73 6126-1).....	tl. 200 mm	50 MPa
Konstrukce celkem :		tl. 460 mm 30 MPa (pláň)

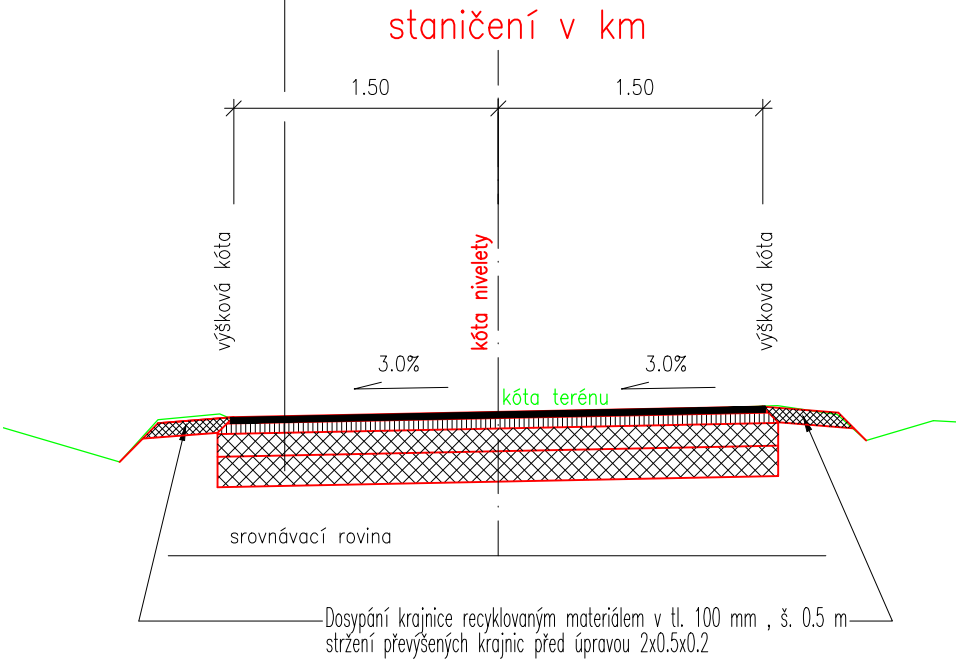

Konstrukce plochy před domem č.p. 50 (parcelní číslo 243/2) :

Obrusná vrstva z ACO 11 50/70; ČSN EN 13108-1.....	tl. 40 mm	
Spojovací postřik 0.7 kg/m2		
Podkladní vrstva ACP 16+ 50/70; ČSN EN 13108).....	tl. 70 mm	
Spojovací postřik 0.7 kg/m2		
Podklad z ŠD _A 0/63.G _E (ČSN 73 6126-1).....	tl. 150 mm	80 MPa
Podsyp z ŠD _B 0/63.G _N (ČSN 73 6126-1).....	tl. 200 mm	50 MPa
Konstrukce celkem :		tl. 460 mm 30 MPa (pláň)

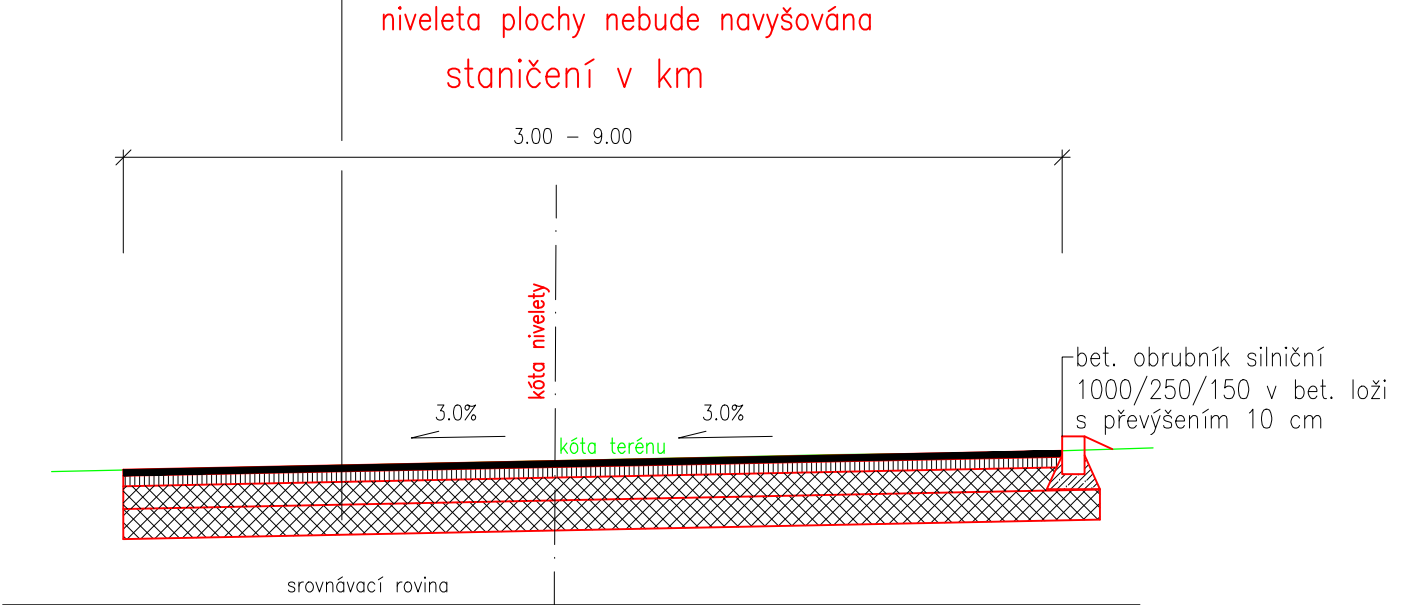

jakož i odstranění případného nevhodného podloží.

Je počítáno se sanací některých problematických míst pláň s využitím dostupných nenamrzavých materiálů. Ve výkazu výměr je uvažována rezerva ve výměře 50% výměry pláň vrstvou v tl. 300mm (kamenivo fr. 63–125mm jakož i odstranění případného nevhodného podloží. Tato rezerva bude využita pouze se souhlasem investora nebo TDI.

<div><div><div><div><div><div></div><div></div><div></div><div></div><div></div><div></div><div></div><div></div><div></div><div></div><div></div><div></div><div></div><div></div><div></div><div></div><div></div><div></div><div></div><div></div><div></div><div></div><div></div><div></div><div></div><div></div><div></div><div></div><div></div><div></div><div></div><div></div><div></div><div></div><div></div><div></div><div></div><div></div><div></div><div></div><div></div><div></div><div></div><div></div><div></div><div></div><div></div><div></div><div></div><div></div><div></div><div></div><div></div><div></div><div></div><div></div><div></div><div></div><div></div><div></div><div></div><div></div><div></div><div></div><div></div><div></div><div></div><div></div><div></div><div></div><div></div><div></div><div></div><div></div><div></div><div></div><div></div><div></div><div></div><div></div><div></div><div></div><div></div><div></div><div></div><div></div><div></div><div></div><div></div><div></div><div></div><div></div><div></div><div></div><div></div><div></div><div></div><div></div><div></div><div></div><div></div><div></div><div></div><div></div><div></div><div></div><div></div><div></div><div></div><div></div><div></div><div></div><div></div><div></div><div></div><div></div>--	--	--