


Výškový systém: B.p.v.

PROJEKTANT	KONTROLA	ZODP.PROJEKTANT
<i>M. Prokop</i>	<i>Ing. Řehka</i>	<i>Ing. Řehka</i>
INVESTOR: <i>Obec Holčovice</i>		
KRAJ: <i>Moravskoslezský</i>	MĚSTSKÝ (OB.) ÚŘAD: <i>Holčovice</i>	
STAVBA:		
<i><b>Holčovice MK</b></i>		
OBJEKT: <i>SO 101 - Komunikace</i>		
OBSAH: <i>Podélný profil</i>		

FORMÁT	4 x A4
DATUM	04/2024
ZAKÁZKA ČÍSLO	13862
STUPEŇ	DPS
MĚŘÍTKO :	ČÍSLO VÝKRESU:
1:1000/100	101.2.2

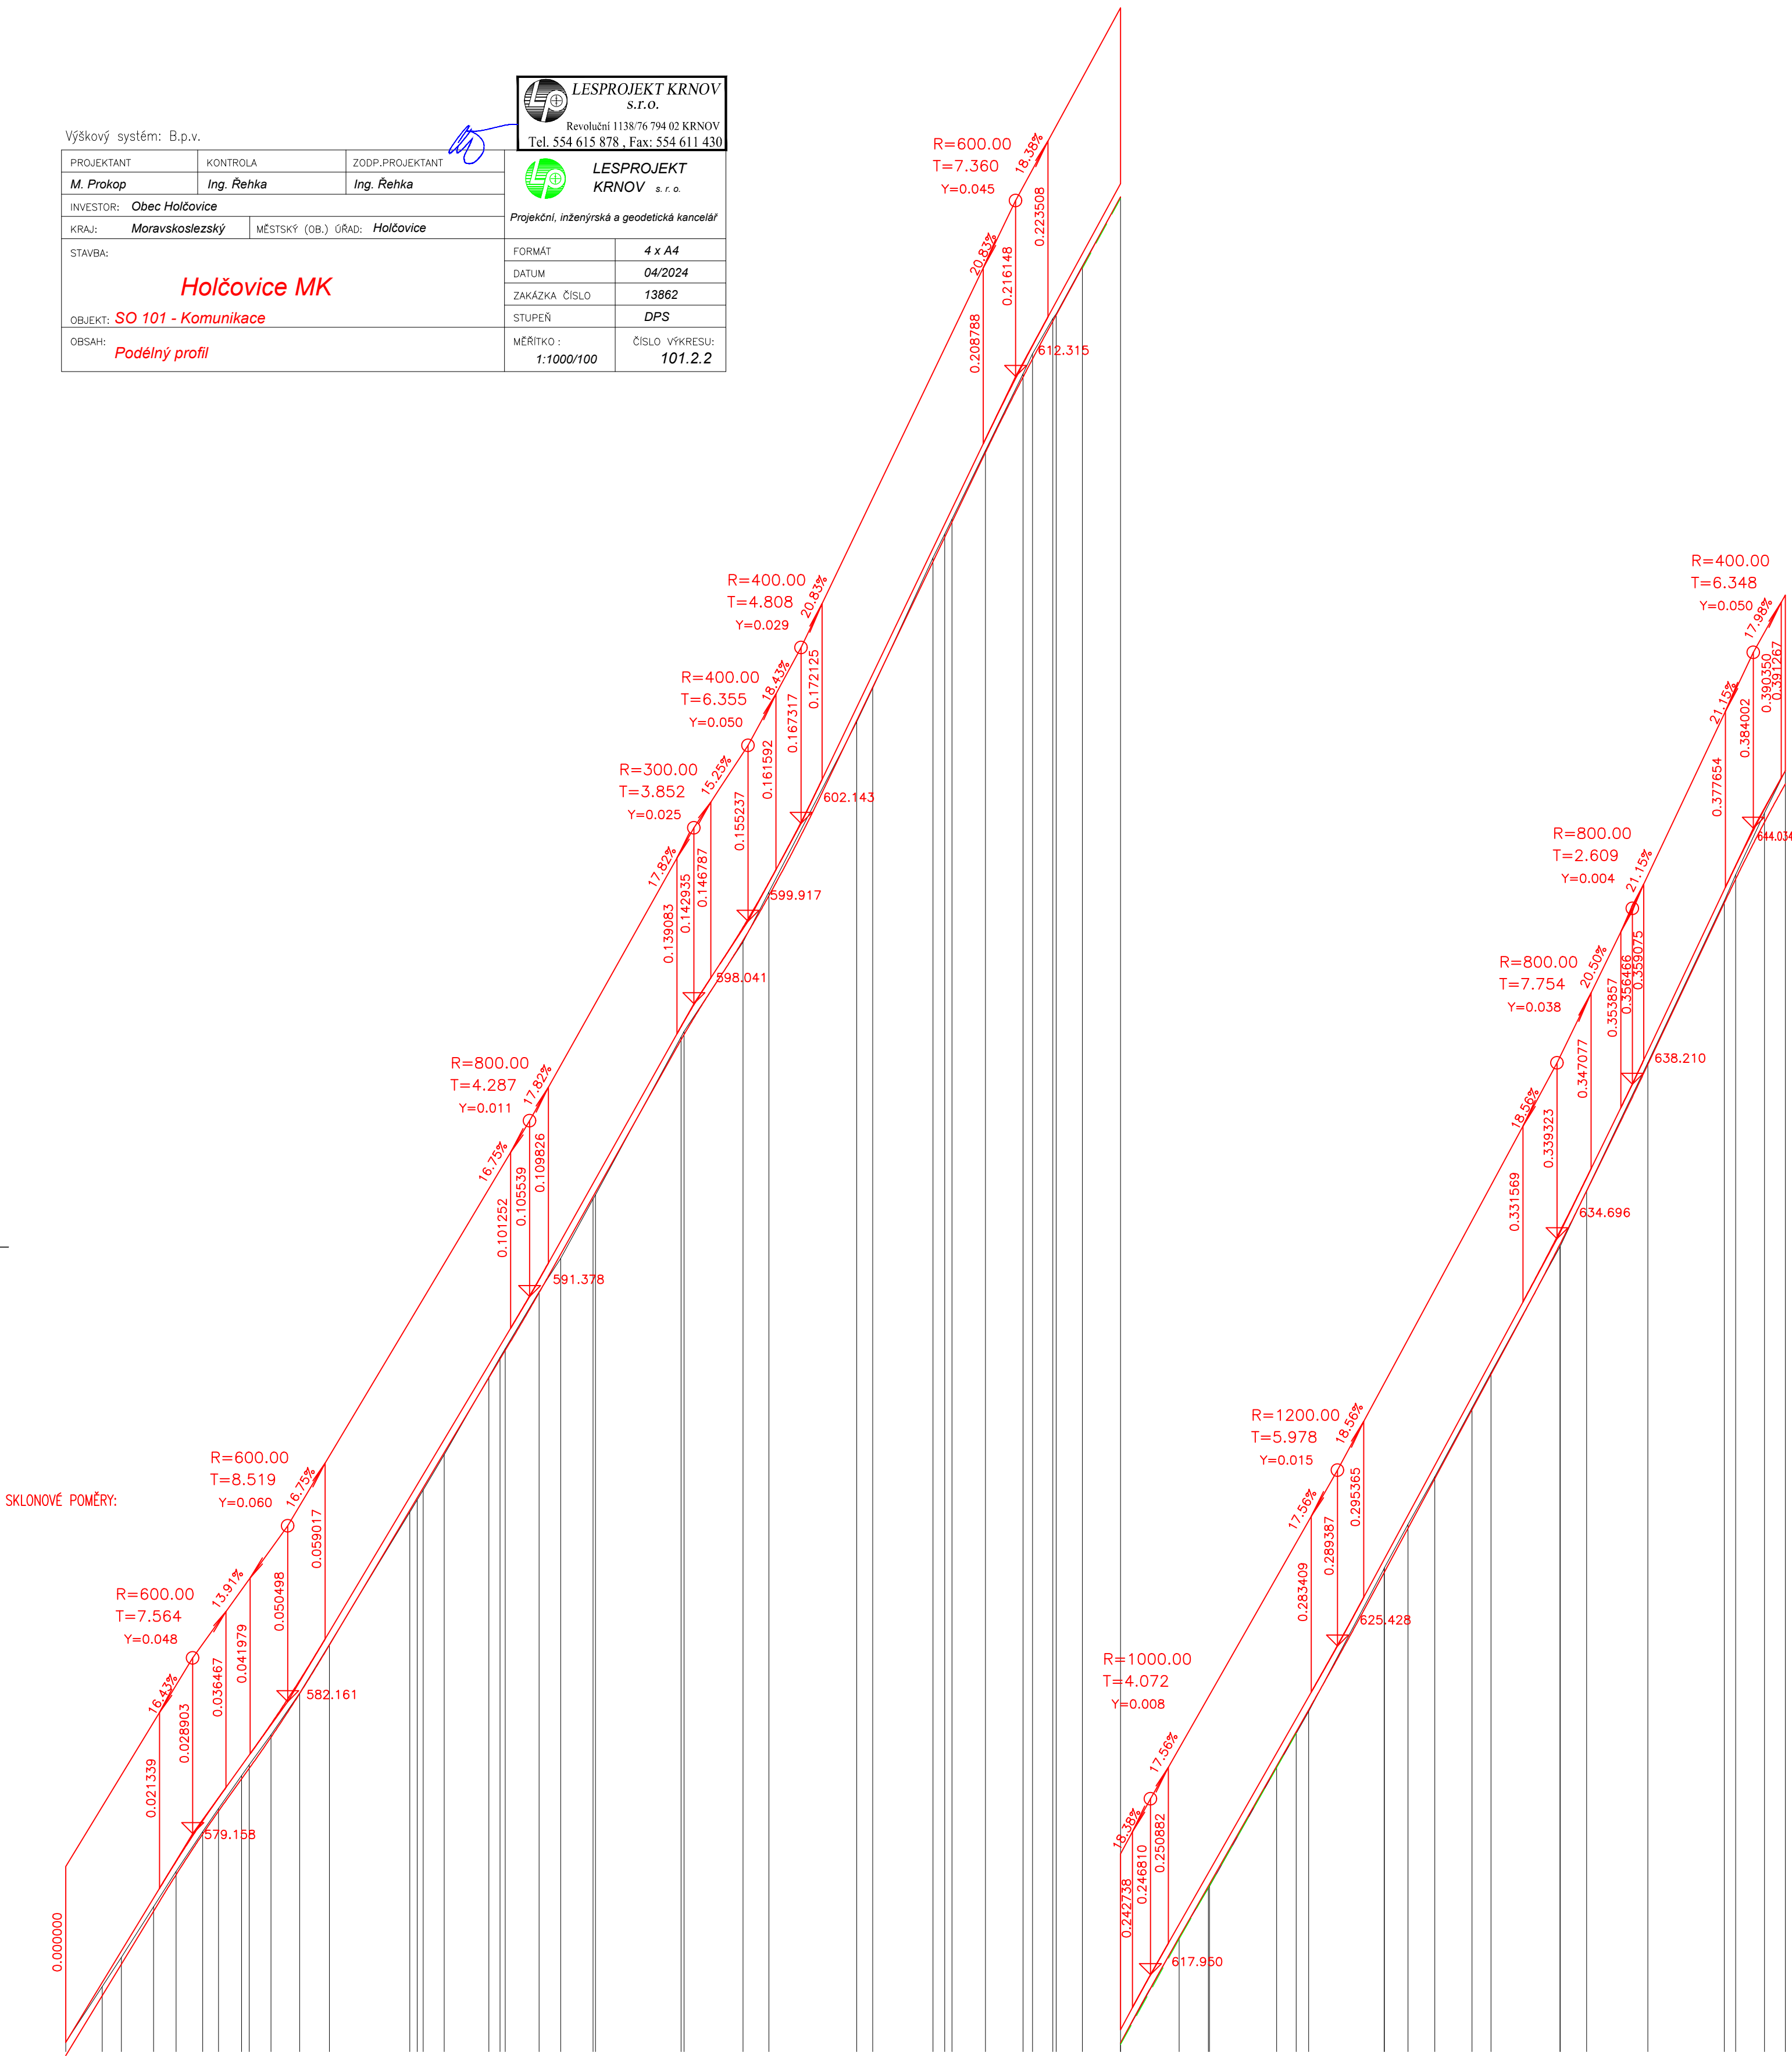

KÓTY NIVELY:	KÓTY TERÉNU:	SROVNÁVACÍ ROVINA:	STANČENÍ:	SMĚROVÉ POMĚRY:
574.41 — 574.41	574.41	567.0	0.0	
575.78 — 575.78	575.68			
576.49 — 576.49	576.34			
577.70 — 577.70	577.50			
578.52 — 578.52	578.30			
579.45 — 579.45	579.21			
579.97 — 579.97	579.73			
580.95 — 580.95	580.72			
581.65 — 581.65	581.41			
582.64 — 582.64	582.36			
583.75 — 583.75	583.46			
586.82 — 586.82	586.47			
587.32 — 587.32	586.97			
588.13 — 588.13	587.78			
589.83 — 589.83	589.55			
590.45 — 590.45	590.19			
591.77 — 591.77	591.49			
592.64 — 592.64	592.25			
594.05 — 594.05	593.69			
597.64 — 597.64	597.41			
599.78 — 599.78	599.44			
600.80 — 600.80	600.58			
604.78 — 604.78	604.45			
605.54 — 605.54	605.22			
608.40 — 608.40	608.19			
609.30 — 609.30	609.07			
610.88 — 610.88	610.63			
613.01 — 613.01	612.83			
614.01 — 614.01	613.74			
615.11 — 615.11	614.83			
616.70 — 616.70	616.39			
619.10 — 619.10	618.81			
620.31 — 620.31	619.96			
623.00 — 623.00	622.66			
623.78 — 623.78	623.44			
624.28 — 624.28	623.94			
627.41 — 627.41	627.21			
628.41 — 628.41	628.19			
629.54 — 629.54	629.28			
631.11 — 631.11	630.85			
631.91 — 631.91	631.64			
634.87 — 634.87	634.52			
636.08 — 636.08	635.79			
638.96 — 638.96	638.70			
642.64 — 642.64	642.38			
643.18 — 643.18	642.98			
644.78 — 644.78	644.38			
645.34 — 645.34	645.34			