


ŘEZ C-C'

S001

S002

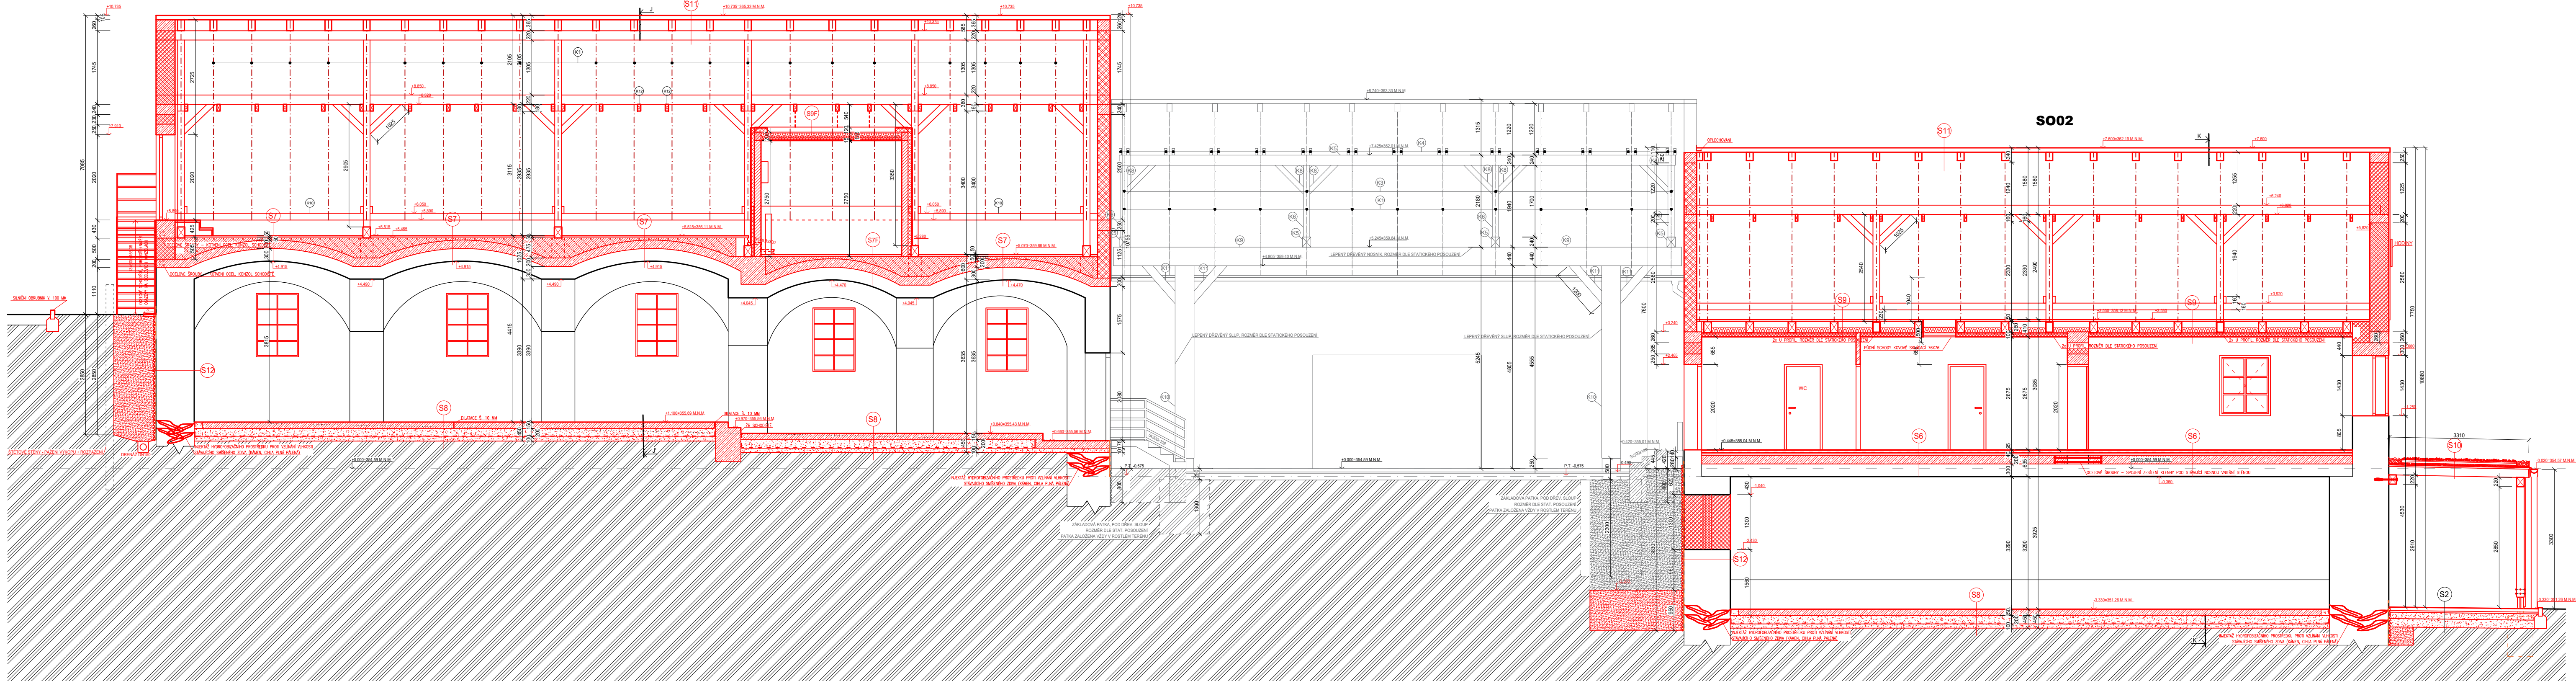

LEGENDA HMOT	
	STÁVAJÍCÍ HMOTY
	NOVÉ HMOTY
	ZÁSTĚP. OKRÁŠNÉ KAMENY - VALOUNKY (Š. 200 MM)
	PRÍČKA, POROBETON TL. 150 MM
	PRÍČKA, POROBETON TL. 100 MM
	NOSNÁ OBVODOVÁ STĚNA, POROBETON TL. 300 MM
	NOSNÁ OBVODOVÁ STĚNA, POROBETON TL. 450 MM
	PROSTÝ BETON C12/15
	ŽELEZOBETON C 25/30-XC2, OCEL 10 508 (R)
	LEHKÝ BETON LC 30/33
	ROSTLÁ ZEMLINA
	ZHUŤNĚNÁ SYPANÁ ZEMLINA
	ŠTERKOVÝ PODSP
	KACÍREK
	TVÁRNICE ZTRACENÉHO BEŽNĚNÍ 500 MM, VYPUNĚNÉ BETONEM C40/50, S VLOŽENOU VÝZTUŽÍ VERTIKÁLNÍ SPOJENÁ SE ZAKLADEN - ØR12
	ZATRAVNĚNÁ PLOCHA
	PÁLENA CHLA, POUŽITÁ ZE STÁVAJÍCÍHO DEMOLOVANÉHO OBJEKTU
	PÁLENA TAŠKA, (STŘEŠNÍ KRYTINA)

SKLADBY

S1	BETONOVÁ TVAROVANÁ DLAŽBA VSAKOVAČI KLADECÍ VRSTVA - KAMENNÁ DRT. FR. 0-4 MM KOEF. FILTRACE oca kř = 1.10 ⁻⁴ - 1.10 ⁻⁵ MS GEOTEXTILIE PROTI PRORŮSTÁNÍ 500 g/m ² PODLADNÍ NOSNÁ VRSTVA, ŠTERKODRT FR. 0-32 MM KOEF. FILTRACE oca kř = 1.10 ⁻⁴ - 1.10 ⁻⁵ MS VÝROVNÁVACÍ VRSTVA KAMENNÁ ZHUŤNĚNÁ ZEMLNÍ PLÁN MODUL PŘETVÁRNOSTI PODLOŽI 30MPa	80 MM 40 MM 150 MM 200 MM
S2	BETONOVÁ TVAROVANÁ DLAŽBA VSAKOVAČI KLADECÍ VRSTVA - KAMENNÁ DRT. FR. 0-4 MM KOEF. FILTRACE oca kř = 1.10 ⁻⁴ - 1.10 ⁻⁵ MS GEOTEXTILIE PROTI PRORŮSTÁNÍ 500 g/m ² PODLADNÍ NOSNÁ VRSTVA, ŠTERKODRT FR. 0-32 MM KOEF. FILTRACE oca kř = 1.10 ⁻⁴ - 1.10 ⁻⁵ MS OCHRANNÁ VRSTVA, ŠTERKODRT 0-63 MM KOEF. FILTRACE oca kř = 1.10 ⁻⁴ - 1.10 ⁻⁵ MS ZHUŤNĚNÁ ZEMLNÍ PLÁN MODUL PŘETVÁRNOSTI PODLOŽI 30MPa	80 MM 40 MM 150 MM 200 MM
S6	KRAMKOVÁ DLAŽBA PRŮZNY TMEL POD DLAŽBU ANHYDRIT SEPARAČNÍ VRSTVA PE FÓLIE KROČKOVÁ ZDOLACE DLAŽBOVÁ VRSTVA LEHKÝ BETON PODOZLOŽNÍ DESKA OSB DESKA 2x LEHKÝ BETON STÁVAJÍCÍ KLENBA, STAVEBNĚ UPRÁVENÁ - VIZ. STĚ. A TZ. - RŮZNÁ TLouŠTKA KRYTÍ STI 150/1500	8 MM 8 MM 50 MM 30 MM MIN. 30 MM VE VRCHOLU KLENBY 250 MM MIN. 30 MM VE VRCHOLU KLENBY 150 MM
S7	PODOZLOŽNÍ DESKA OSB DESKA 2x LEHKÝ BETON STÁVAJÍCÍ KLENBA, STAVEBNĚ UPRÁVENÁ - VIZ. STĚ. A TZ. - RŮZNÁ TLouŠTKA KRYTÍ STI 150/1500	250 MM MIN. 30 MM VE VRCHOLU KLENBY 150 MM
S8	PODOZLOŽNÍ DESKA OSB DESKA 2x LEHKÝ BETON STÁVAJÍCÍ KLENBA, STAVEBNĚ UPRÁVENÁ - VIZ. STĚ. A TZ. - RŮZNÁ TLouŠTKA KRYTÍ STI 150/1500	250 MM MIN. 30 MM VE VRCHOLU KLENBY 150 MM
S9	PROSTOR PODKROVÍ POCHOZÍ ZÁKLOP: 2x OSB TL. 25 MM KOEF. FILTRACE oca kř = 1.10 ⁻⁴ - 1.10 ⁻⁵ MS TRÁMY 180x260 MM PAROZÁBRANĚNÁ PÓLE MINERÁLNÍ VATA TL. 140 MM + ZÁVĚSNÝ SYSTÉM PODHLEDU SOX PODHLED RED SÁDKOVÁ OMÍTKA + PENETRACE	50 MM 260 MM 97.5 MM 15 MM 5 MM
S10	ROZCHODKOVÁ ROKOŽ EXTENZÍVNÍ SUBSTRÁT HYBRIDNÍ DESKA DŘEVNÁ VRSTVA SEPARAČNÍ ALCOBRANĚNÁ VRSTVA GEOTEXTILIE 300g/m ² STŘEŠNÍ HYDROIZOLAČNÍ PÓLE GEOTEXTILIE 300g/m ² PLECHOVÝ ZÁKLOP NOVNÉ STŘEŠNÍ HLAVKOVÉ TRÁMY	30 MM 30 MM 20 MM 17 MM 5 MM 2 MM 34 MM 160x200 MM
S11	PÁLENA STŘEŠNÍ TAŠKA LATE KONTROLATE KROKVE PROSTOR PODKROVÍ	60 MM 40 MM 40x60 MM 100x200 MM
S12	INTERIER REZNÉ SMÍŠENÉ STÁVAJÍCÍ ZDVO, VÝSPAROVANÉ, OPISKOVANÉ, SPÁROVANO SANAČNÍ MALTOU STÁVAJÍCÍ OMÍTKA ZE ZDVA ODSTRANĚNÁ HYDROIZOLACE - ASF. PÁSY 2x NOPOVA FÓLIE SYPANÁ HUTNĚNÁ ZEMLINA EXTENZIE	TL. RŮZNÉ VÝŠKA NODU 50 MM
S17	POCHOZÍ VRSTVA, SAMONIKLAČNÍ ŠTERKA 25 MM LEHKÝ BETON ZESÍLENÝ KLENBY ŽELEZOBETON STÁVAJÍCÍ KLENBA, STAVEBNĚ UPRÁVENÁ - VIZ. STĚ. A TZ. - RŮZNÁ TLouŠTKA	MIN. 30 MM VE VRCHOLU KLENBY ROZMĚR DLE STAT. POS.
S18	POCHOZÍ VRSTVA, SAMONIKLAČNÍ ŠTERKA 25 MM LEHKÝ BETON ZESÍLENÝ KLENBY ŽELEZOBETON STÁVAJÍCÍ KLENBA, STAVEBNĚ UPRÁVENÁ - VIZ. STĚ. A TZ. - RŮZNÁ TLouŠTKA	MIN. 30 MM VE VRCHOLU KLENBY ROZMĚR DLE STAT. POS.

POZNÁMKA

U OBVODOVÝCH STĚN BUDE V EXTERÉRU DO VÝŠKY 1.5 M NAD PŘÍLEHLÝM TERÉNEM PROVEDENA SANAČNÍ OMÍTKA
- KOLEM CELÉHO OBJEKTU S001 I S002 BUDE PROVEDEN NEPROPUSTNÝ OKRAJOVÝ CHODNÍK Š. 300 MM SE SMĚREM VY. SMĚREM OD STÁVAJÍCÍHO OBJEKTU
OSAZENÝ DO ŠTERKOVÉHO LŮŽE FR. 0-32
- VÝKOP NA ZÁPADNÍ STRANĚ S001 BUDE PAŽEN ŠTĚTOVÝMI STĚNAMI, Š. VÝKOPU 800 MM, Š. VÝKOPU V MÍSTĚ STÁVAJÍCÍ MÍSTNÍ ASF. KOMUNIKACE 400 MM, ŠTĚTOVÉ STĚNY BUDOU DOPLNĚNY ROZPĚRAMI, KTERÉ BUDOU UMÍSTĚNY NA STÁVAJÍCÍ OBVODOVÉ STĚNY A NA TYTO ŠTĚTOVÉ STĚNY

±0,000=354.59 M.N.M.

UPOZORNĚNÍ: PŘEDKLADANÁ PROJEKTOVÁ DOKUMENTACE JE URČENA POUZE PRO ÚČELY ÚZEMNÍHO A STAVEBNÍHO ŘÍZENÍ. NEVAHRAŽUJE REALIZAČNÍ DOKUMENTACI.	
Projektant :	Ing. Ludvík Sláma, Bieblova 22, 613 00 Brno
Vypracoval :	Ing. Ondřej Fukan, Jaroslava Svobody 22, 664 47 Střelice
Stavebník :	Obec Račice-Pístovice, Račice 72, 683 05 Račice-Pístovice
Stavba :	Stavební úpravy areálu bývalé sladovny, ETAPA II - Račice-Pístovice
Místo stavby :	parc.č. 186, 78, 959/1, 959/9 k.ú. Račice-Pístovice, 683 05 Račice-Pístovice
Výkres :	S001 A S002 ŘEZ L-L' - NOVÝ STAV
Stupeň PD :	DSP
Datum :	01/2024
Formát :	2x42
Měřítko :	1:75
Číslo výkresu :	D1.1.28