


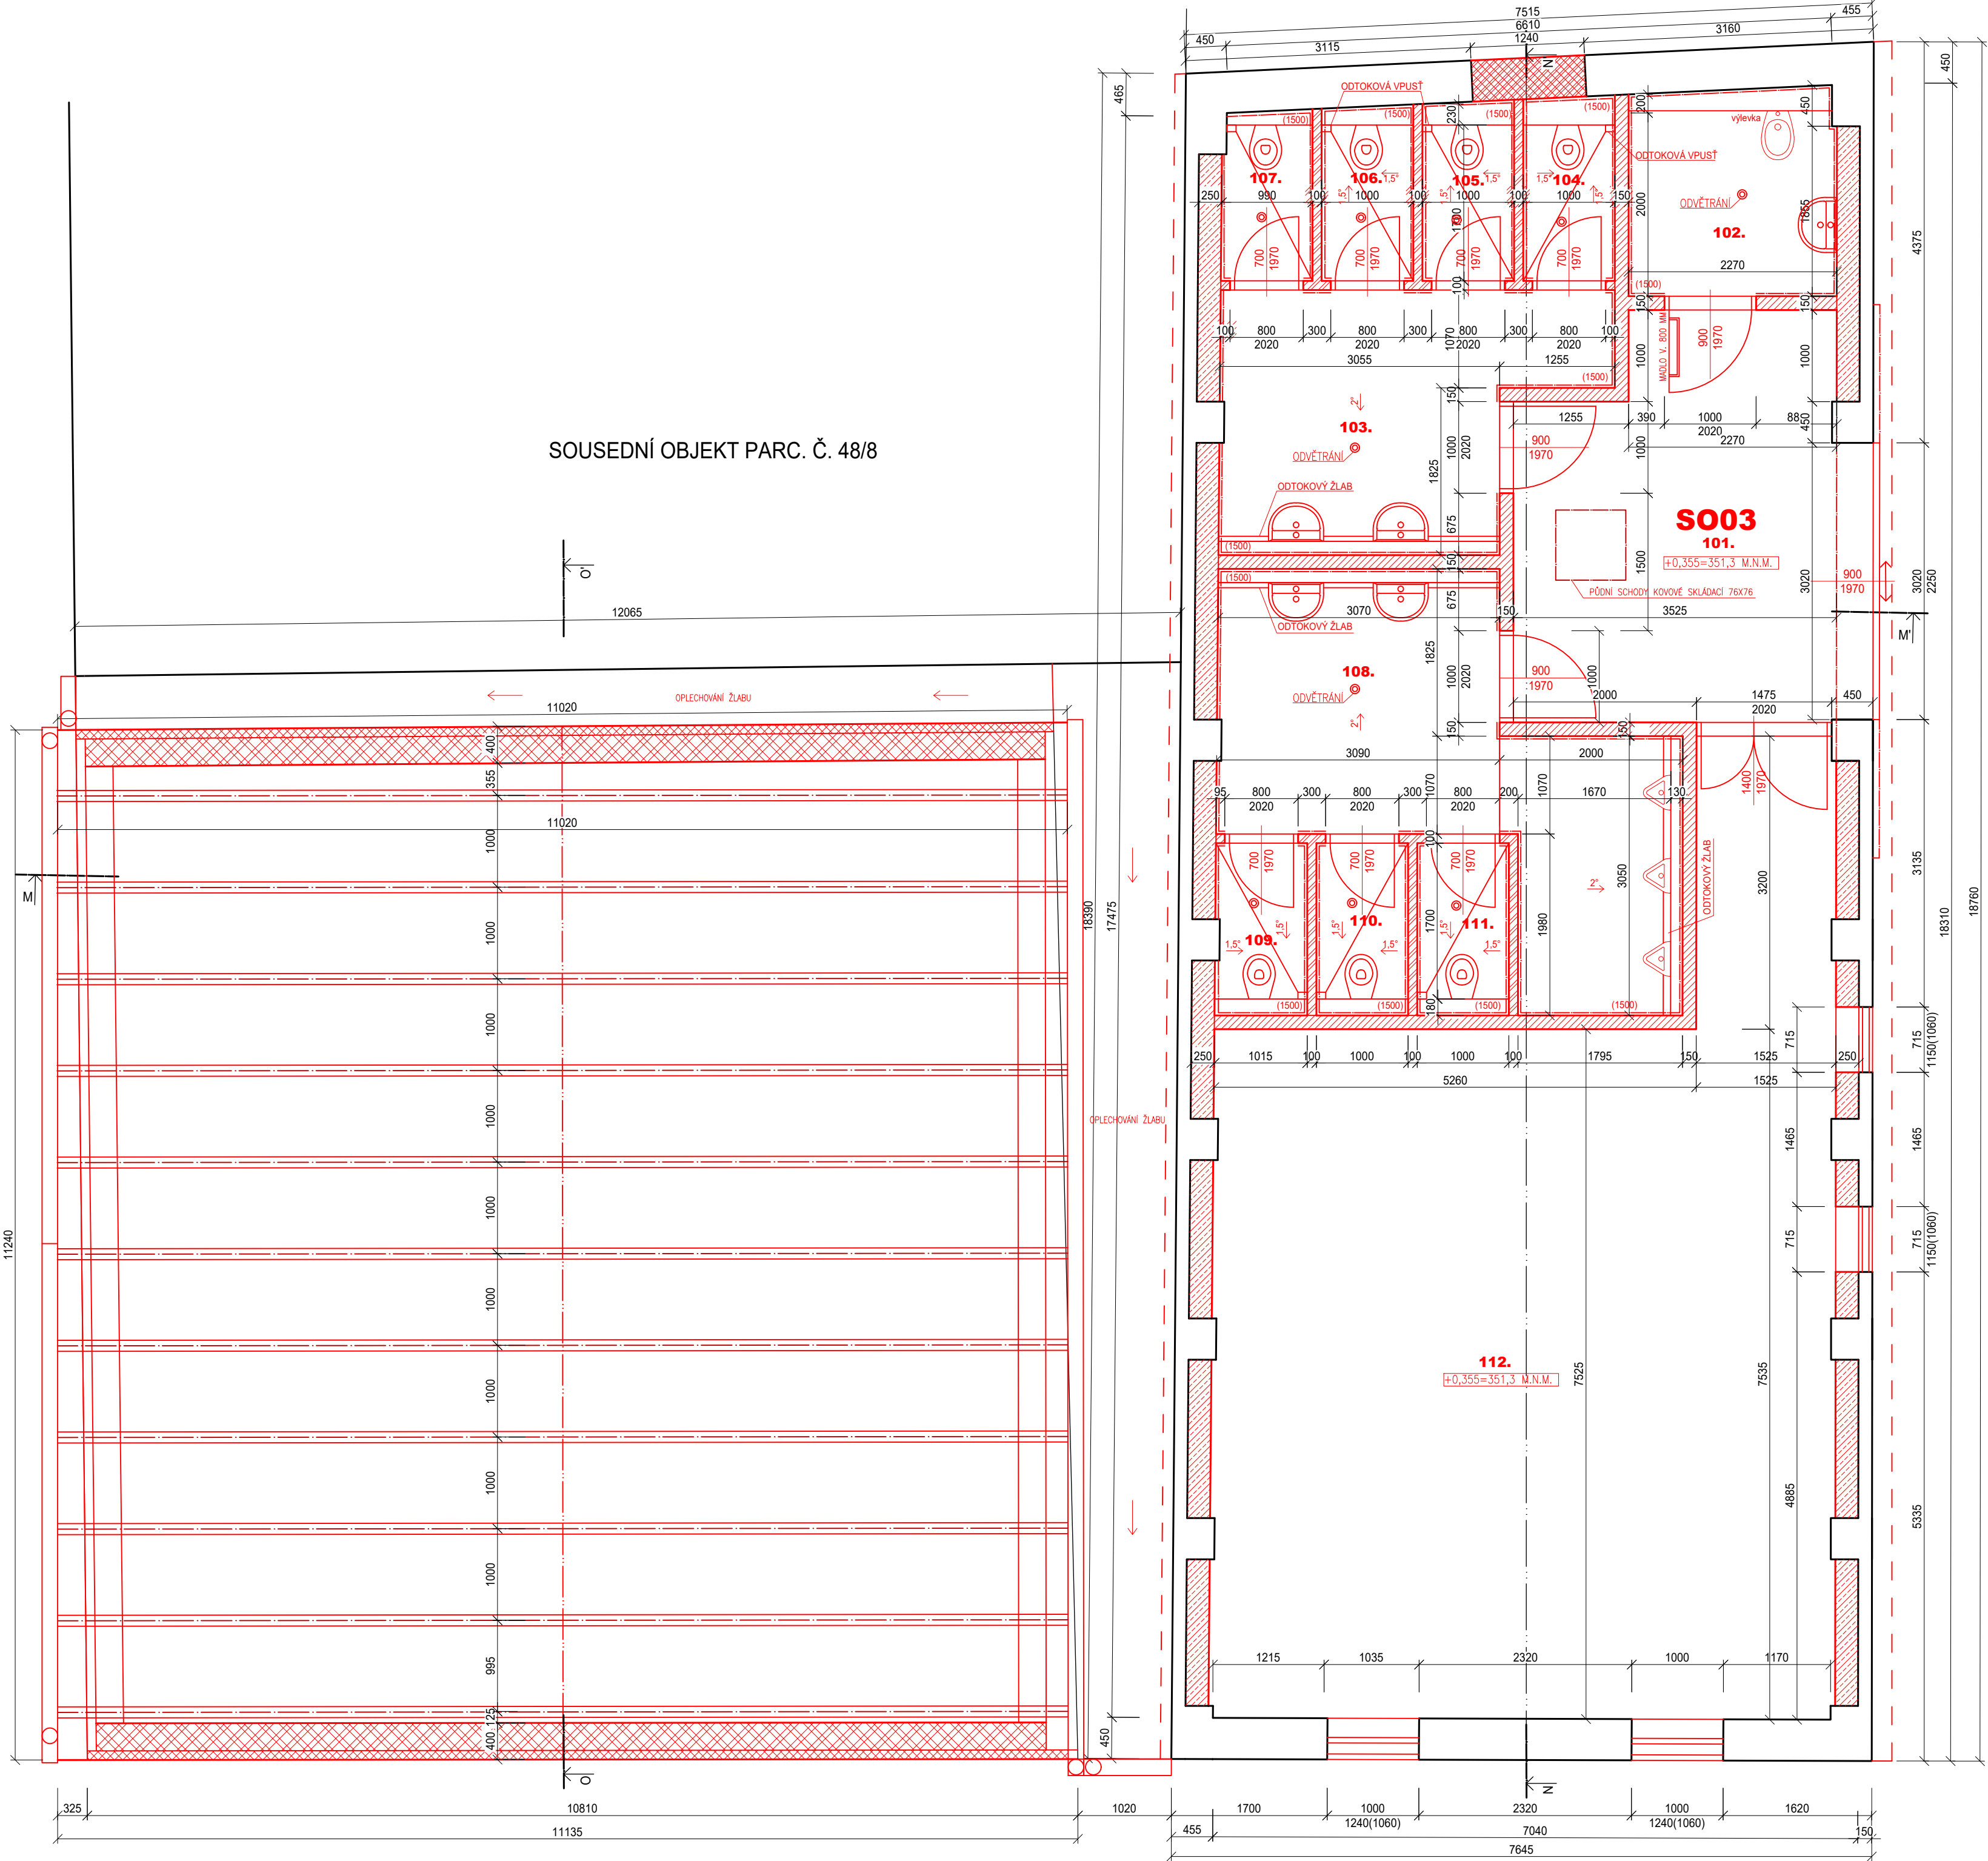

LEGENDA MÍSTNOSTÍ					
OZN.	NÁZEV MÍSTNOSTI	PLOCHA [m2]	PODLAHA	ÚPRAVA POVRCHU	
S003	101	ZÁDVEŘÍ	15,79	KERAMICKÁ DLAŽBA	VÁPENNÁ OMÍTKA
	102	ÚKLIDOVÁ KOMORA	4,54	KERAMICKÁ DLAŽBA	VÁPENNÁ OMÍTKA KERAMICKÝ OBKLAD DO V. 1,5 M
	103	PŘEDSÍŇ WC ŽENY	9,72	KERAMICKÁ DLAŽBA	VÁPENNÁ OMÍTKA KERAMICKÝ OBKLAD DO V. 1,5 M
	104	KABINKA WC ŽENY	1,70	KERAMICKÁ DLAŽBA	VÁPENNÁ OMÍTKA KERAMICKÝ OBKLAD DO V. 1,5 M
	105	KABINKA WC ŽENY	1,70	KERAMICKÁ DLAŽBA	VÁPENNÁ OMÍTKA KERAMICKÝ OBKLAD DO V. 1,5 M
	106	KABINKA WC ŽENY	1,70	KERAMICKÁ DLAŽBA	VÁPENNÁ OMÍTKA KERAMICKÝ OBKLAD DO V. 1,5 M
	107	KABINKA WC ŽENY	1,67	KERAMICKÁ DLAŽBA	VÁPENNÁ OMÍTKA KERAMICKÝ OBKLAD DO V. 1,5 M
	108	PŘEDSÍŇ WC MUŽÍ + PISOÁRY	13,73	KERAMICKÁ DLAŽBA	VÁPENNÁ OMÍTKA KERAMICKÝ OBKLAD DO V. 1,5 M
	109	KABINKA WC MUŽÍ	1,70	KERAMICKÁ DLAŽBA	VÁPENNÁ OMÍTKA KERAMICKÝ OBKLAD DO V. 1,5 M
	110	KABINKA WC MUŽÍ	1,70	KERAMICKÁ DLAŽBA	VÁPENNÁ OMÍTKA KERAMICKÝ OBKLAD DO V. 1,5 M
	111	KABINKA WC MUŽÍ	1,70	KERAMICKÁ DLAŽBA	VÁPENNÁ OMÍTKA KERAMICKÝ OBKLAD DO V. 1,5 M
	112	SKLAD	55,95	KERAMICKÁ DLAŽBA	VÁPENNÁ OMÍTKA
CELKOVÁ PLOCHA: 111,6 M ²					

LEGENDA HMOT	
	STÁVAJÍCÍ HMOTY
	NOVÉ HMOTY
	ZÁSYP, OKRASNÉ KAMENY - VALOUNKY (Š. 200 MM)
	PŘÍČKA, PÓROBETON TL. 150 MM
	PŘÍČKA, PÓROBETON TL. 100 MM
	NOSNÁ STĚNA, PÓROBETON TL. 250 MM
	NOSNÁ OBVODOVÁ STĚNA, PÓROBETON TL. 300 MM
	NOSNÁ OBVODOVÁ STĚNA, PÓROBETON TL. 450 MM
	PROSTÝ BETON C25/30-XC2
	ŽELEZOBETON C 25/30-XC2, OCEL 10 505 (R)
	LEHČENÝ BETON LC 30/33
	BETON S ROZPTÝLENOU VÝZTUŽÍ C30/37
	ROSTLÁ ZEMLINA
	ZHUTNĚNÁ SYPANÁ ZEMLINA
	ŠTĚRKOVÝ PODSYP
	OKAPOVÝ CHODNÍK
	TVÁRNICE ZTRACENÉHO BEDNĚNÍ 300 MM, VYPLNĚNÉ BETONEM C20/25, S VLOŽENOU VÝZTUŽÍ VERTIKÁLNÍ SPOJENÁ SE ZAKLADEM - ØR12.
	EXTRUDOVANÝ POLYSTYREN
	EXPANDOVANÝ POLYSTYREN

±0,000=354,59 M.N.M.	
UPOZORNĚNÍ: PŘEDKLÁDANÁ PROJEKTOVÁ DOKUMENTACE JE URČENA POUZE PRO ÚČELY ÚZEMNÍHO A STAVEBNÍHO ŘÍZENÍ. NENAHRAŽUJE REALIZAČNÍ DOKUMENTACI.	
Projektant:	Ing. Ludvík Sláma, Bieblova 22, 613 00 Brno
Vypracoval:	Ing. Ondřej Fukan, Jaroslava Svobody 22, 664 47 Střelice
Stavebník:	Obec Račice-Pístovice, Račice 72, 683 05 Račice-Pístovice
Ing. Ludvík Sláma Bieblova 22 613 00, Brno ČKAIT: 1001660	
STAVBA:	Stavební úpravy areálu bývalé sladovny, ETAPA II - Račice-Pístovice
Stupeň PD:	DSP
Datum:	01/2024
Formát:	A2
Měřítko:	1:50
VÝKRES:	S003, S007 PŮDORYS 1.NP - NOVÝ STAV
Číslo výkresu:	D.1.1.35