


ŘEZ N-N'

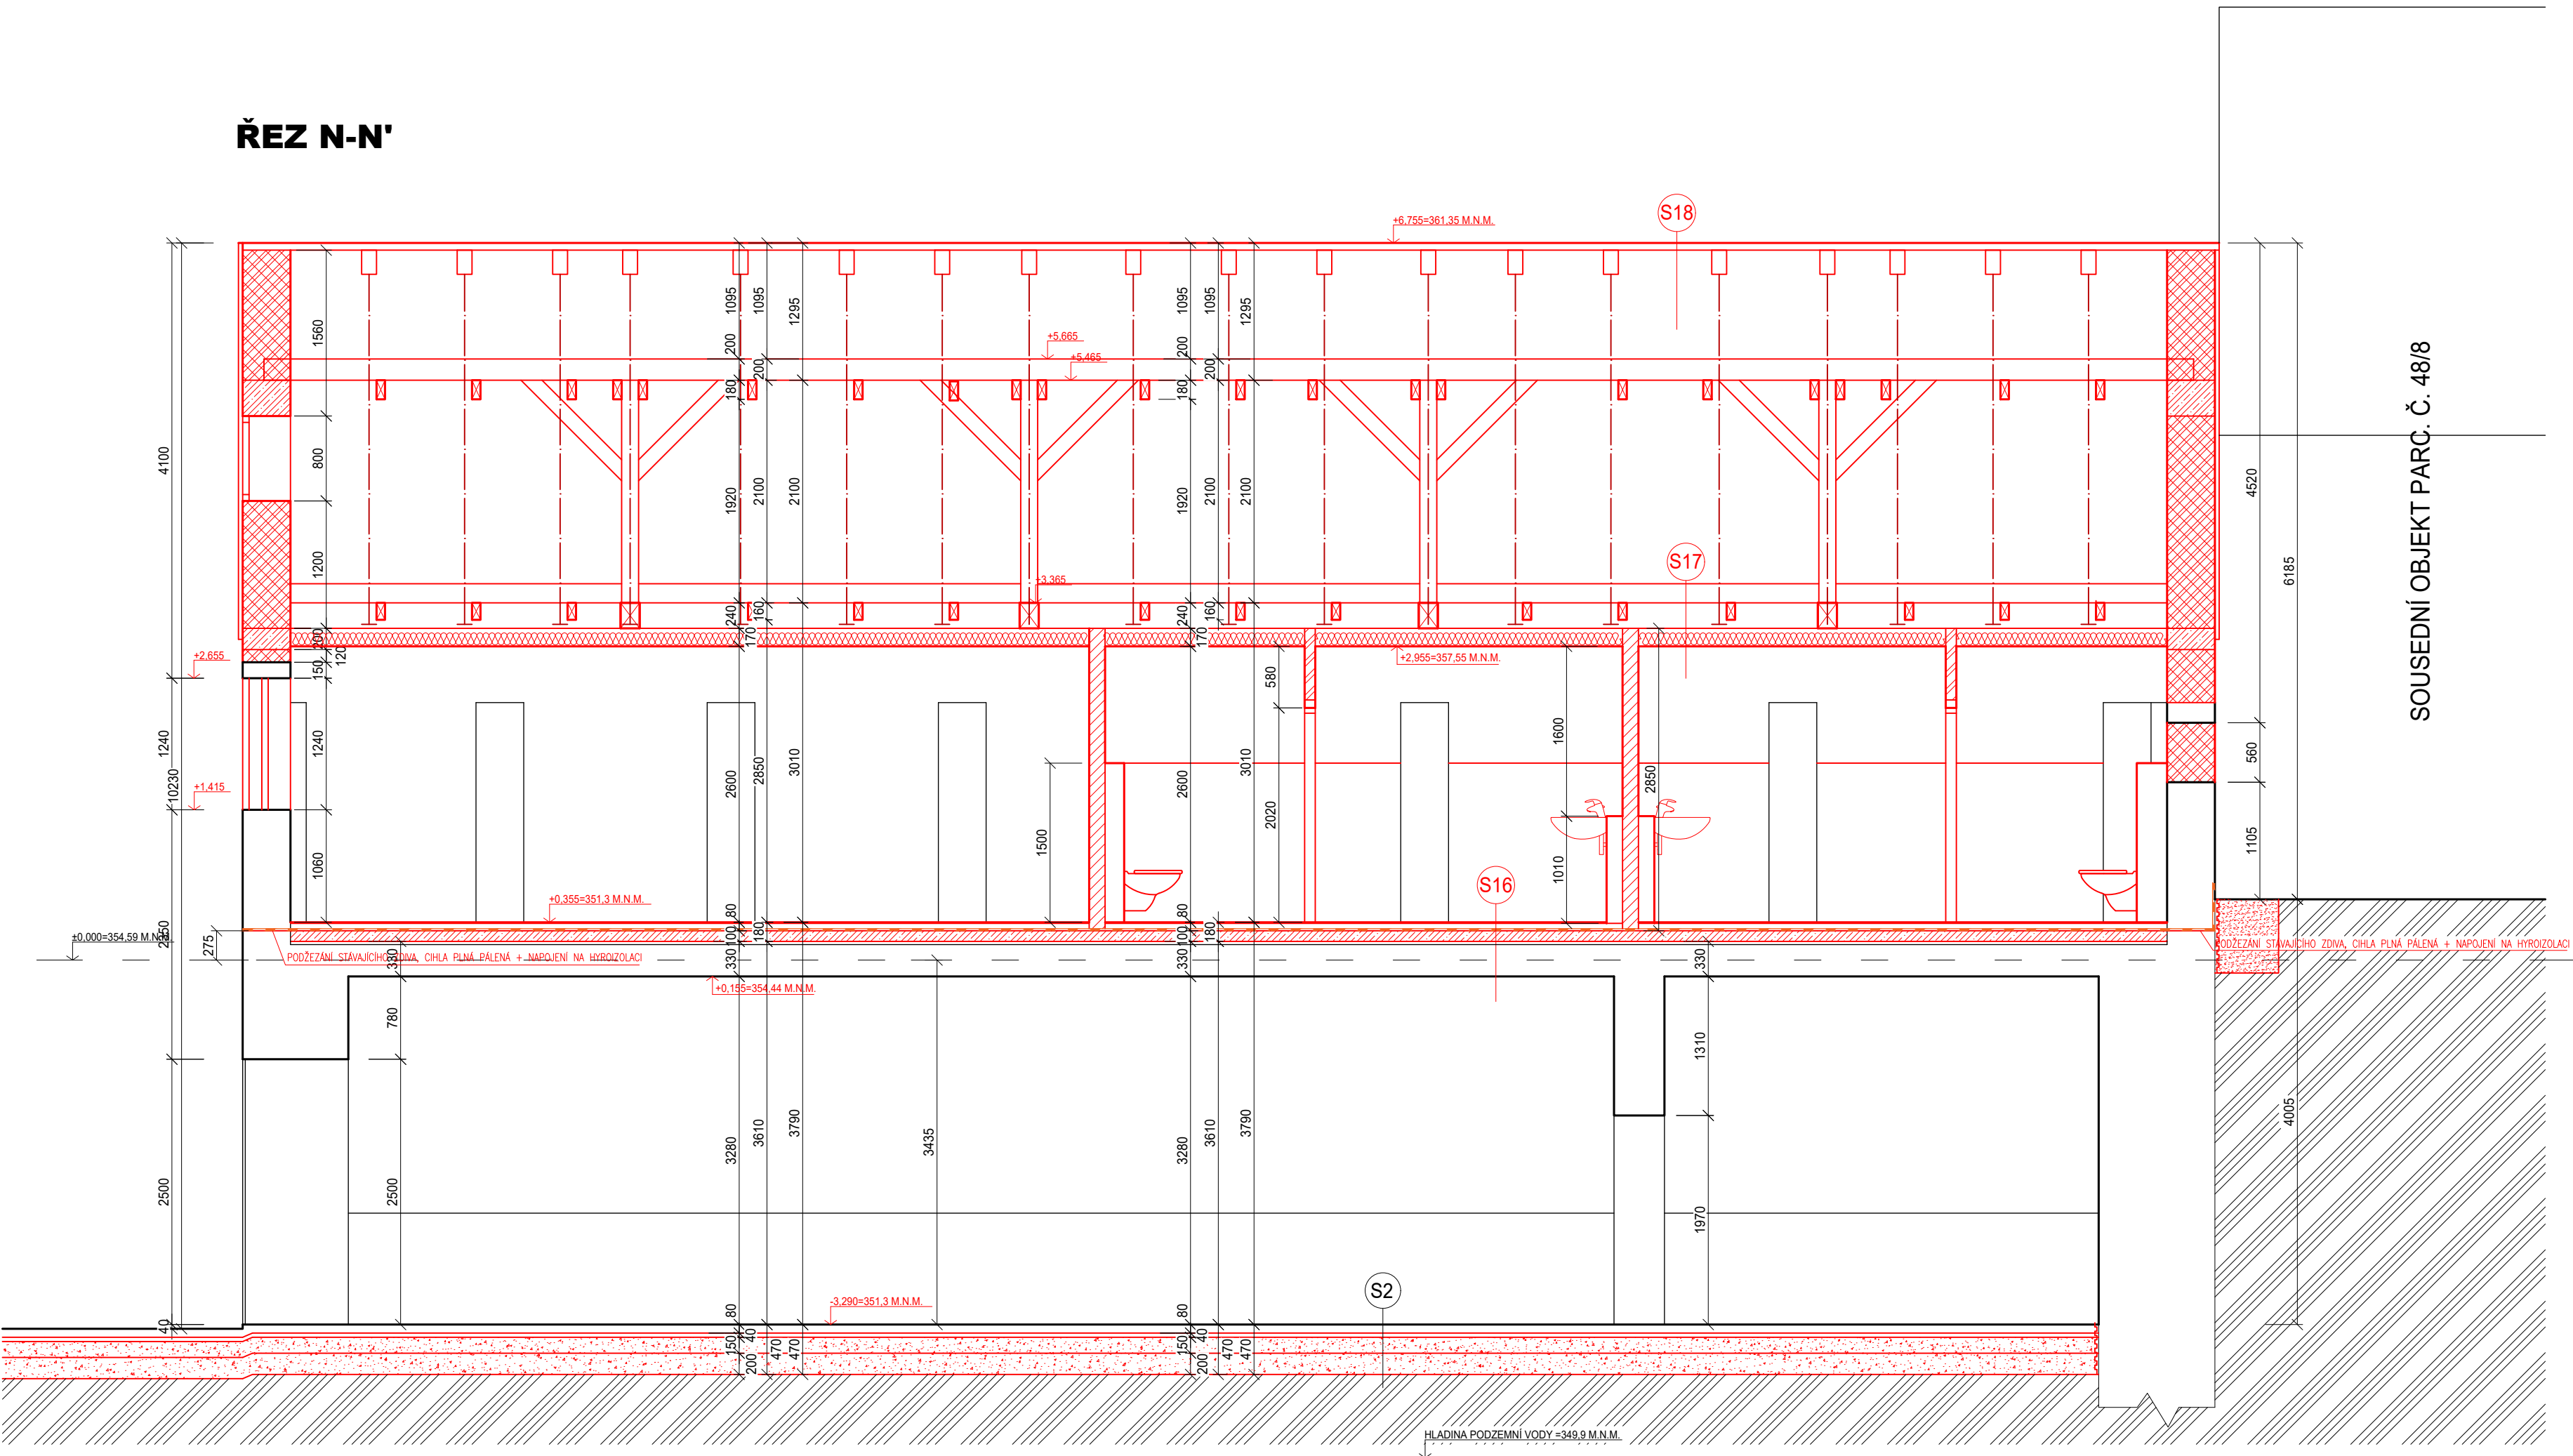

SOUSEDNÍ OBJEKT PARC. Č. 48/8

LEGENDA HMOT

- STÁVAJÍCÍ HMOTY
- NOVÉ HMOTY
- ZÁSYP, OKRASNÉ KAMENY - VALOUNKY (Š. 200 MM)
- PRÍČKA, PÓROBETON TL. 150 MM
- PRÍČKA, PÓROBETON TL. 100 MM
- NOSNÁ STĚNA, PÓROBETON TL. 250 MM
- NOSNÁ OBVODOVÁ STĚNA, PÓROBETON TL. 300 MM
- NOSNÁ OBVODOVÁ STĚNA, PÓROBETON TL. 450 MM
- PROSTÝ BETON C25/30-XC2
- ŽELEZOBETON C 25/30-XC2, OCEL 10 505 (R)
- LEHČENÝ BETON LC 30/33
- BETON S ROZPTÝLENOU VÝZTUŽÍ C30/37
- ROSTLÁ ZEMLINA
- ZHUTNĚNÁ SYPANÁ ZEMLINA
- ŠTĚRKOVÝ PODSYP
- OKAPOVÝ CHODNÍK
- TVÁRNICE ZTRACENÉHO BEDNĚNÍ 300 MM, VYPLNĚNÉ BETONEM C20/25, S VLOŽENOU VÝZTUŽÍ VERTIKÁLNÍ SPOJENÁ SE ZÁKLADEM - ØR12.
- EXTRUDOVANÝ POLYSTYREN
- EXPANDOVANÝ POLYSTYREN

SKLADBY

- S2** BETONOVÁ TVAROVANÁ DLAŽBA VSAKOVACÍ 80 MM
KLADEČÍ VRSTVA - KAMENNÁ DRŤ, FR. 0-4 MM 40 MM
- KOEF. FILTRACE cca $k_f = 1 \cdot 10^{-4} + 1 \cdot 10^{-5}$ M/S
GEOTEXILIE PROTI PRORŮSTÁNÍ 500 g/m²
PODKLADNÍ NOSNÁ VRSTVA, ŠTĚRKODRT' FR. 0-32 MM
- KOEF. FILTRACE cca $k_f = 1 \cdot 10^{-4} + 1 \cdot 10^{-5}$ M/S 150 MM
OCHRANNÁ VRSTVA, ŠTĚRKODRT' 0-63 MM
- KOEF. FILTRACE cca $k_f = 1 \cdot 10^{-4} + 1 \cdot 10^{-5}$ M/S 200 MM
ZHUTNĚNÁ ZEMLNÍ PLAŇ (MODUL PŘETVÁRNOSTI PODLOŽÍ 30MPa)
- S13** DVOUKOMPONENTNÍ STRUKTUROVANÝ SILNOVRSTVÝ
PEČETÍČÍ BAREVNÝ NÁTĚR NA BÁZI EPOXIDOVÉ
PRYSKYŘICE, SPOTŘEBA 0.5-0.07 kg/m²
DVOUKOMPONENTNÍ STRUKTUROVANÝ BAREVNÝ
SILNOVRSTVÝ NÁTĚR NA BÁZI EPOXIDOVÉ PRYSKYŘICE
DVOUKOMPONENTNÍ NÍZKOVISKOZNÍ KOTEVNÍ NÁTĚR
NA BÁZI EPOXIDOVÉ PRYSKYŘICE
DRÁTKOBETON, BETON S ROZPTÝLENOU VÝZTUŽÍ (VE SPÁDU)
Z OCEL. DRÁTKŮ, PEVNOSTNÍ TŘÍDA C30/37
SEPARAČNÍ PE FÓLIE
HYDROIZOLACE SBS MODIFIKOVANÝ ASFALT. PÁS S AL VLOŽKOU
HYDROIZOLACE SBS MODIFIKOVANÝ ASFALT. PÁS SE SKELNOU VLOŽKOU
PENETRAČNÍ ASFALTOVÁ EMULZE
PODKLADNÍ DESKA - ŽELEZOBETON
ŠTĚRKOVÝ ZHUTNĚNÝ PODSYP
ROSTLÝ TERÉN

- 0,5 MM
0,7 MM
0,1 MM
220 - 130 MM
4 MM
4 MM
200 MM
150 MM
-

- S14** SPODNÍ PÁSNICE + ZAVĚTROVÁNÍ VAZNIKOVÉ STŘECHY
NÁVRH VÝPLETU A DIMENZE PRVKŮ - DLE NÁVHU PROVÁDĚČÍ FIRMY
MINERÁLNÍ VATA TL. 100 MM +
ZÁVĚSNÝ SYSTÉM PODHLEDU 170 MM
SDK PODHLED RED 15 MM
SÁDROVÁ OMÍTKA + PENETRACE 5 MM

- S15** PÁLENÁ STŘEŠNÍ TAŠKA 60 MM
LATĚ 40 MM
KONTRALATĚ 40x60 MM
HORNÍ PÁSNICE + ZAVĚTROVÁNÍ VAZNIKOVÉ STŘECHY
NÁVRH VÝPLETU A DIMENZE PRVKŮ - DLE NÁVHU PROVÁDĚČÍ FIRMY
PROSTOR PODKROVÍ -

- S16** KRAMICKÁ DLAŽBA 8 MM
PRŮJZNÝ TMĚL POD DLAŽBU 8 MM
ANHÝDRIT, PŘÍP. SPÁDOVÁ VRSTVA 70 MM
SEPARAČNÍ VRSTVA PE FÓLIE
HYDROIZOLACE, ASF. PÁS
ŽELEZOBETONOVÁ DESKA 100 MM
ŠTĚRKODRT' 0-32 MM (PODKLADÍ ŠTĚRKOVÁ VRSTVA) 40-30 MM
STÁVAJÍCÍ KLENBA, STAVEBNĚ UPRAVENÁ - VIZ. STZ A TZ. - RUZNÁ TLOUŠŤKA

- S17** PROSTOR PODKROVÍ
MINERÁLNÍ VATA TL. 100 MM + VAZNÉ TRÁMY 180x240 MM
NEBO KLEŠTINY 80x160 MM 240 MM
MINERÁLNÍ VATA TL. 100 MM +
ZÁVĚSNÝ SYSTÉM PODHLEDU
SDK PODHLED RED DO VLNKÉHO PROSTŘEDÍ 87,5 MM
SÁDROVÁ OMÍTKA + PENETRACE 15 MM
5 MM

- S18** PÁLENÁ STŘEŠNÍ TAŠKA 60 MM
LATĚ 40 MM
KONTRALATĚ 40x60 MM
KROKVE 120x200 MM
PROSTOR PODKROVÍ -

±0,000=354,59 M.N.M.

UPOZORNĚNÍ: PŘEDKLÁDANÁ PROJEKTOVÁ DOKUMENTACE JE URČENA POUZE PRO ÚČELY ÚZEMNÍHO A STAVEBNÍHO ŘÍZENÍ. NENAHRAZUJE REALIZAČNÍ DOKUMENTACI.		Ing. Ludvík Sláma Bieblova 22 613 00, Brno ČKAIT: 1001660
Projektant:	Ing. Ludvík Sláma, Bieblova 22, 613 00 Brno	
Vypracoval:	Ing. Ondřej Fukan, Jaroslava Svobody 22, 664 47 Střelice	
Stavebník:	Obec Račice-Pístovice, Račice 72, 683 05 Račice-Pístovice	
STAVBA:	Stavební úpravy areálu bývalé sladovny, ETAPA II - Račice-Pístovice	Stupeň PD: DSP
Místo stavby: parc.č. 186, 78, 959/1, 959/9 k.ú. Račice-Pístovice, 683 05 Račice-Pístovice		Datum: 01/2024
VÝKRES: SO03, SO07 ŘEZ N-N' - NOVÝ STAV		Formát: A2
		Měřítko: 1:50
		Číslo výkresu: D.1.1.38