


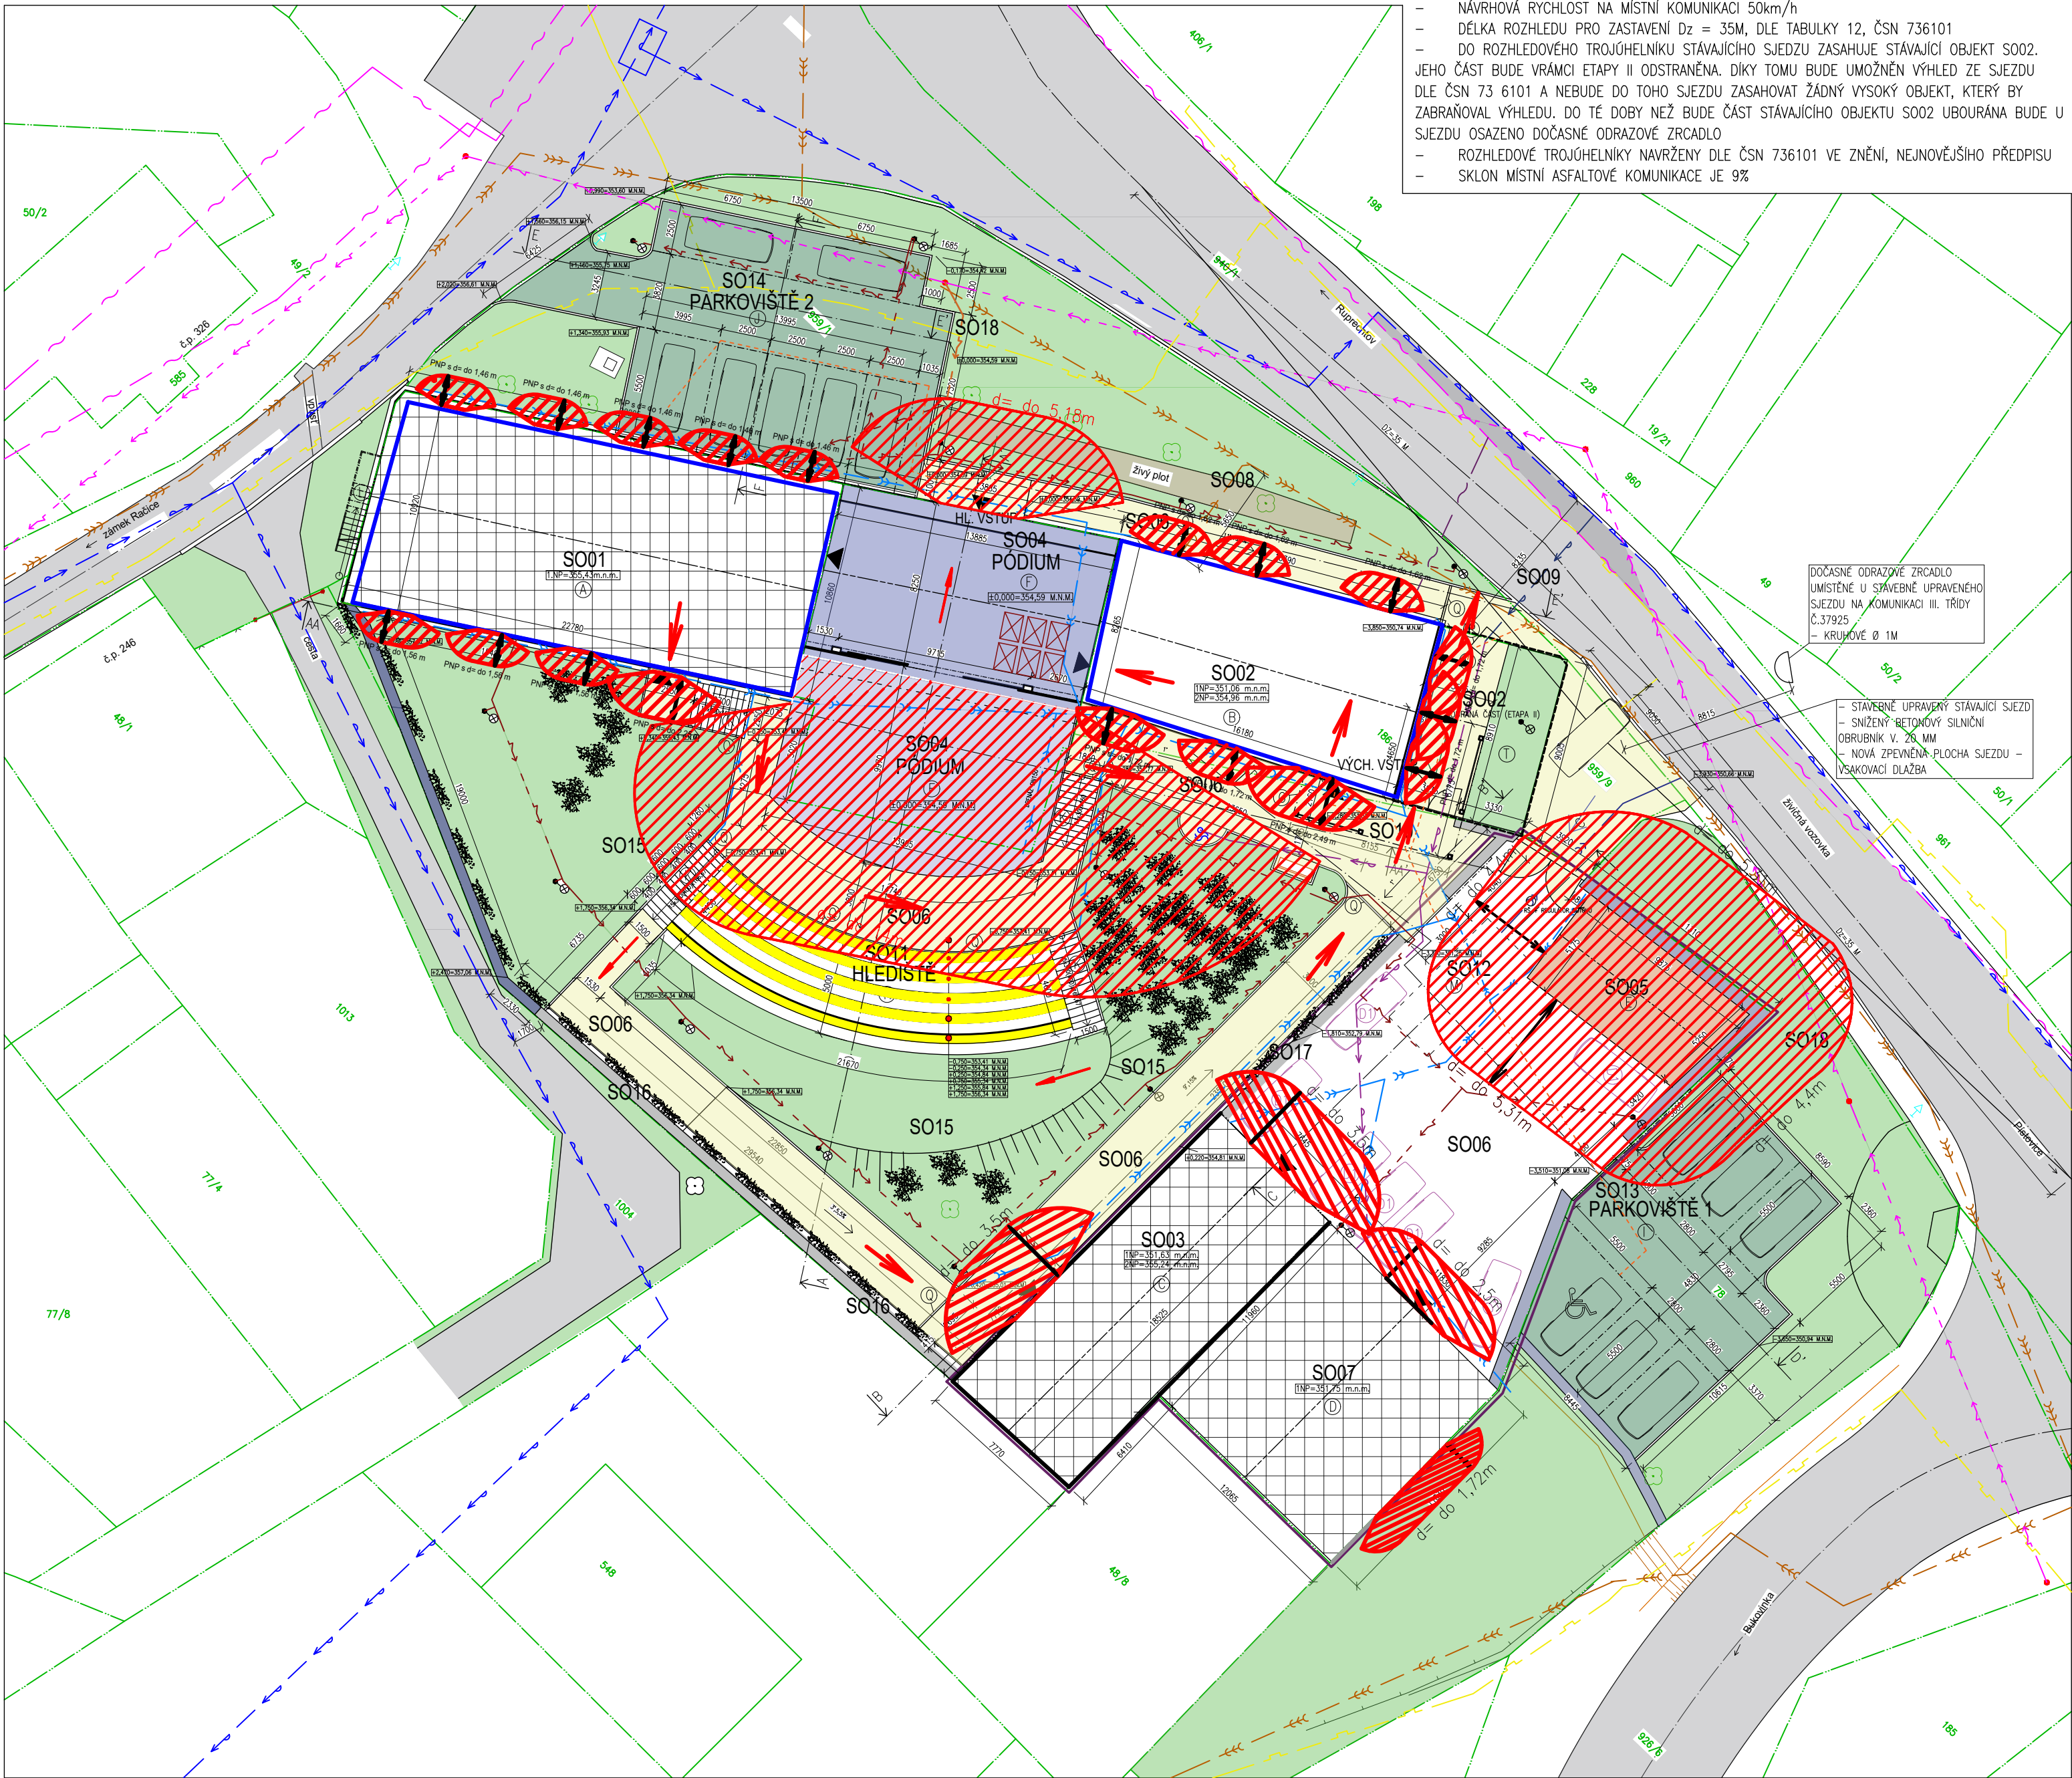

POZNÁMKY KE STAVEBNĚ UPRAVENÉMU SJEZDU NA MÍSTNÍ KOMUNIKACI

- NAVRHOVÁ RYCHLOST NA MÍSTNÍ KOMUNIKACI 50km/h
- DÉLKA ROZHLEDU PRO ZASTAVENÍ Dz = 35M, DLE TABULKY 12, ČSN 736101
- DO ROZHLEDOVÉHO TROJÚHELNÍKU STÁVAJÍCÍHO SJEZDU ZASAHUJE STÁVAJÍCÍ OBJEKT SO02. JEHO ČÁST BUDE VRÁNCI ETAPY II ODSTRANĚNA. DÍKY TOMU BUDE UMOŽNĚN VÝHLED ZE SJEZDU DLE ČSN 73 6101 A NEBUDE DO TOHO SJEZDU ZASAHOVAT ŽÁDNÝ VYSOKÝ OBJEKT, KTERÝ BY ZABRAŇOVAL VÝHLEDU. DO TÉ DOBY NEŽ BUDE ČÁST STÁVAJÍCÍHO OBJEKTU SO02 UBOURÁNA BUDE U SJEZDU OSAZENO DOČASNÉ ODRAZOVÉ ZRCADLO
- ROZHLEDOVÉ TROJÚHELNÍKY NAVRŽENY DLE ČSN 736101 VE ZNĚNÍ, NEJNOVĚJŠÍHO PŘEDPISU
- SKLON MÍSTNÍ ASFALTOVÉ KOMUNIKACE JE 9%

LEGENDA OBJEKTŮ ETAPA I - NEJSOU ŘEŠENY TOUTO PD

- E – SO05 – PŘÍSTŘEŠEK (ZASTŘEŠENÍ PRO SYPKÉ MATERIÁLY), PLOCHA 47,18 M²
- F – SO04 – PÓDIUM – ZASTŘEŠENÁ PLOCHA – 122,24M², NEZASTŘEŠENÁ PLOCHA – 121,88 M²
- H – SO11 – HLEDIŠTĚ – PLOCHA 87,5 M²
- I – SO13 – PARKOVIŠTĚ 1 – PLOCHA 156 M²
- J – SO14 – PARKOVIŠTĚ 2 – PLOCHA 192 M²
- K – SO06 – ZPEVNĚNÉ PLOCHY + TERÉNNÍ SCHODIŠTĚ
 - V AREÁLU BÝVALÉ SLADOVNY, PLOCHA 1216 M² (BETONOVÉ VSAKOVACÍ TVÁRNICE)
 - V AREÁLU TECHICKÝCH SLUŽEB, PLOCHA 272 M² (BETONOVÉ VSAKOVACÍ TVÁRNICE)
 - MIMO AREÁLY (PAROVIŠTĚ 1 A 2 + CHODNÍK NA SEVERÍ STRANĚ OBJEKTU SO02)
 - BETONOVÉ VSAKOVACÍ TVÁRNICE, PLOCHA 65 M² (Ψ = 0,4)
 - PLÁSTOVÉ ZATRAVŇOVACÍ TVÁRNICE, PLOCHA 348 M², ZASTAVĚNÁ PLOCHA 70 M² (Ψ = 0,4)

(zastavěnost plastových tvárnic – 20%, podíl zeleně 80%).

- M – SO12 – AKUMULAČNÍ NÁDRŽ NA DEŠTOVOU VODU S PŘEPADEM DO VEŘEJNÉ JEDNOTNÉ KANALIZACE + REGULÁTOR ODTOKU, ZALOŽENA POD HLADINOU PODZEMNÍ VODY, OBETONOVANÁ, POJIZDNÁ, OBJEM 50 M³
- O – SO15 – ZELENÉ PLOCHY (TERÉNNÍ ÚPRAVY AREÁLU)
 - V AREÁLU BÝVALÉ SLADOVNY, PLOCHA 411 M²
 - OKOLNÍ ZATRAVNĚNÉ PLOCHY MIMO AREÁL BÝVALÉ SLADOVNY PARC. Č. 959/1 A 78 (PLOCHY PARKOVACÍCH STÁNÍ 1 A 2), PLOCHA – 792 M²
- V – SO16 – NOVĚ BUDOVANÉ OPLOČENÍ (ZTRACENÉ BEDNĚNÍ)
- W – SO17 – OPĚRNÁ STĚNA (ROZDĚLENÍ AREÁLU BÝVALÉ SLADOVNY A AREÁLU TECHN. SLUŽEB)
- Q – POVRCHOVÝ ŽLAB DEŠTOVÉ KANALIZACE
- Y – ZVÝŠENÝ SILIČNÍ OBRUBNÍK Š. 100 MM V. 150 MM

LEGENDA OBJEKTŮ ETAPA II - ŘEŠENÉ TOUTO PD

- A – SO01 – STÁVAJÍCÍ STÁJE – STAVEBNĚ UPRAVENÉ, PLOCHA 246,8 M²
- B – SO02 – STÁVAJÍCÍ SLADOVNA – STAVEBNĚ UPRAVENÉ, PLOCHA 143,30 M²
- C – SO03 – ZÁZEMÍ PRO TECHNICKÉ SLUŽBY OBCE – STAVEBNĚ UPRAVENÉ, PLOCHA 143,05 M²
- D – SO07 – ZÁZEMÍ PRO TECHNICKÉ SLUŽBY OBCE – NOVĚ ZASTŘEŠENÉ, STAVEBNĚ UPRAVENÉ – PLOCHA 142,15 M²
- G – SO10 – PŘÍSTŘEŠEK SE ZELENOU STŘECHOU, PLOCHA 33,73 M²
- L – SCHODIŠTĚ, VSTUP DO PODKROVÍ SO01
- O – SO08 – NOVĚ BUDOVANÁ PŘÍPOJKA SPLAŠKOVÉ KANALIZACE (+ REVIZÍ ŠACHTA)
- P – SO09 – NOVĚ BUDOVANÁ VODOVODNÍ PŘÍPOJKA (+VODOMĚRÁ ŠACHTA)
- R – SO10 – PŘÍSTŘEŠEK U VSTUPU DO AREÁLU BÝVALÉ SLADOVNY – ZELENÁ STŘECHA
- T – ZATRAVNĚNÁ PLOCHA, PLOCHA 26,7 M²
- U – ZPEVNĚNÁ PLOCHA, PLOCHA 29,6 M²
- X – SO18 – NOVÁ PŘÍPOJKA SÍTĚ NN

LEGENDA HMOT

- STAVEBNÍ OBJEKTY, ŘEŠENÉ V TÉTO PD – ETAPA II
- SO JSOU ŘEŠENY TOUTO PD
- SO01, SO02, SO03, SO07, SO08, SO09, SO10
- NEZASTŘEŠENÉ PÓDIUM
- ZASTŘEŠENÉ PÓDIUM
- ZATRAVNĚNÁ PLOCHA
- MÍSTNÍ ASFALTOVÁ KOMUNIKACE
- SO05 – PŘÍSTŘEŠEK (ZASTŘEŠENÍ PRO SYPKÉ MATERIÁLY)
- ZPEVNĚNÁ PLOCHA – BETONOVÉ ZATRAVŇOVACÍ TVÁRNICE, UMOŽŇUJÍCÍ ZASAKOVÁNÍ SRÁŽKOVÉ VODY
- ZPEVNĚNÁ PLOCHA – PLASTOVÉ ZATRAVŇOVACÍ TVÁRNICE, UMOŽŇUJÍCÍ ZASAKOVÁNÍ SRÁŽKOVÉ VODY
- NOVĚ BUDOVANÝ PLOT, ZTRACENÉ BEDNĚNÍ, Š. 500MM
- ZELEŇ
- ZDĚNÝ PLOT, STÁVAJÍCÍ STAVEBNĚ UPRAVENÝ
- HLEDIŠTĚ
- VSTUP NA PARCELU
- HLAVNÍ VSTUP DO OBJEKTU
- PNP s d(m) DLE PBŘ
- SMĚR ÚNIKU OSOB

LEGENDA ING SÍTÍ			
NÁZEV	VEŘEJNÁ SÍŤ	NOVÁ PŘÍPOJKA	AREÁLOVÉ VEDENÍ
VOLNÉ VEDENÍ NN			
PLYNOVOD			
METALICKÝ KABEL (CETIN)			
PŘÍVADĚNÍ VODOVODNÍ ŘAD			
JEDNOTNÁ KANALIZACE			
DEŠTOVÁ KANALIZACE			
SPLAŠKOVÁ KANALIZACE			

LEGENDA ZNAČEK A ČAR

HRANICE PARCEL

HŘEBEN STŘECHY

OSA MÍSTNÍ KOMUNIKACE

PLETIVOVÝ PLOT

AREÁL BÝVALÉ SLADOVNY

AREÁL TECHNICKÝCH SLUŽEB OBCE

OBRYŠ DEMOLOVANÉ ČÁSTI SO02

CESTA ZTP

POPINAVÁ ROSTLINA

VSTUP DO OBJEKTU

STROM STÁVAJÍCÍ

POULIČNÍ LAMPA (NAPÁJENÁ Z FVE)

PÍTKO

ZELEŇ

LAVIČKA

VSTUP DO AREÁLU SLADOVNY

VSTUP DO AREÁLU TECHNICKÝCH SLUŽEB

NOVÁ SKŘIŇ PŘÍPOJKY NN

FOTOVOLTAICKÝ PANEĽ

POZNÁMKA

–INŽENÝRSKÉ SÍTĚ JSOU VE VÝKRESE ZAKRESLENY ORIENTAČNĚ, PŘED ZAPOČETÍM PRACÍ JE NUTNO TYTO SÍTĚ VYTIČIT

–KOEFIČIENT ODTOKU Ψ DLE ČSN 75 9010

–OKAPOVÝ CHODNÍK – BET. DLAŽBA SE SPÁDEM SMĚREM OD ŘEŠENÉ BUDOVY

–ZPEVNĚNÉ PLOCHY URČENY K POJEZDU INVALIDNÍCH VOZÍKŮ MUSÍ BÝT PROVEDENY Z DLAŽBY, KTERÁ JE K TOMUTO URČENÁ.

D1 – DOČASNÉ PARKOVACÍ STÁNÍ – VYUŽÍVANÉ NAZAROVĚ BĚHEM KONÁNÍ SPOLEČENSKÉ AKCE V AREÁLU BÝVALÉ SLADOVNY. BĚHEM BĚŽNÉHO PROVOZU BUDOU TYTO PARKOVACÍ STÁNÍ UŽÍVANY ZAMĚSTANCI TECHNICKÝCH SLUŽEB OBCE.

Obec Račice-Pístovice, Račice 72, 683 05 Račice-Pístovice

±0,000=354,59 M.N.M.

zodpovědný projektant : Ing. Ludvík Sláma, ČKAIT č. 1001660

PBŘ vypracoval: Ing. Pavel Pekař, ČKAIT č. 1004116

Stavebník: Obec Račice-Pístovice, Račice 72, 683 05 Račice-Pístovice

STAVBA: Stavební úpravy areálu bývalé sladovny ETAPA I. a II. - Račice-Pístovice

Místo stavby: parc.č. 186, 78, 959/1, 959/9 k.ú. Račice-Pístovice, 683 05 Račice-Pístovice

SITUACE PRO PBŘ

Datum: 07 / 2024

Stupeň PD: DSŘ

Formát: A3

F 1.3.2 / 1