


PŮDORYS 1.NP

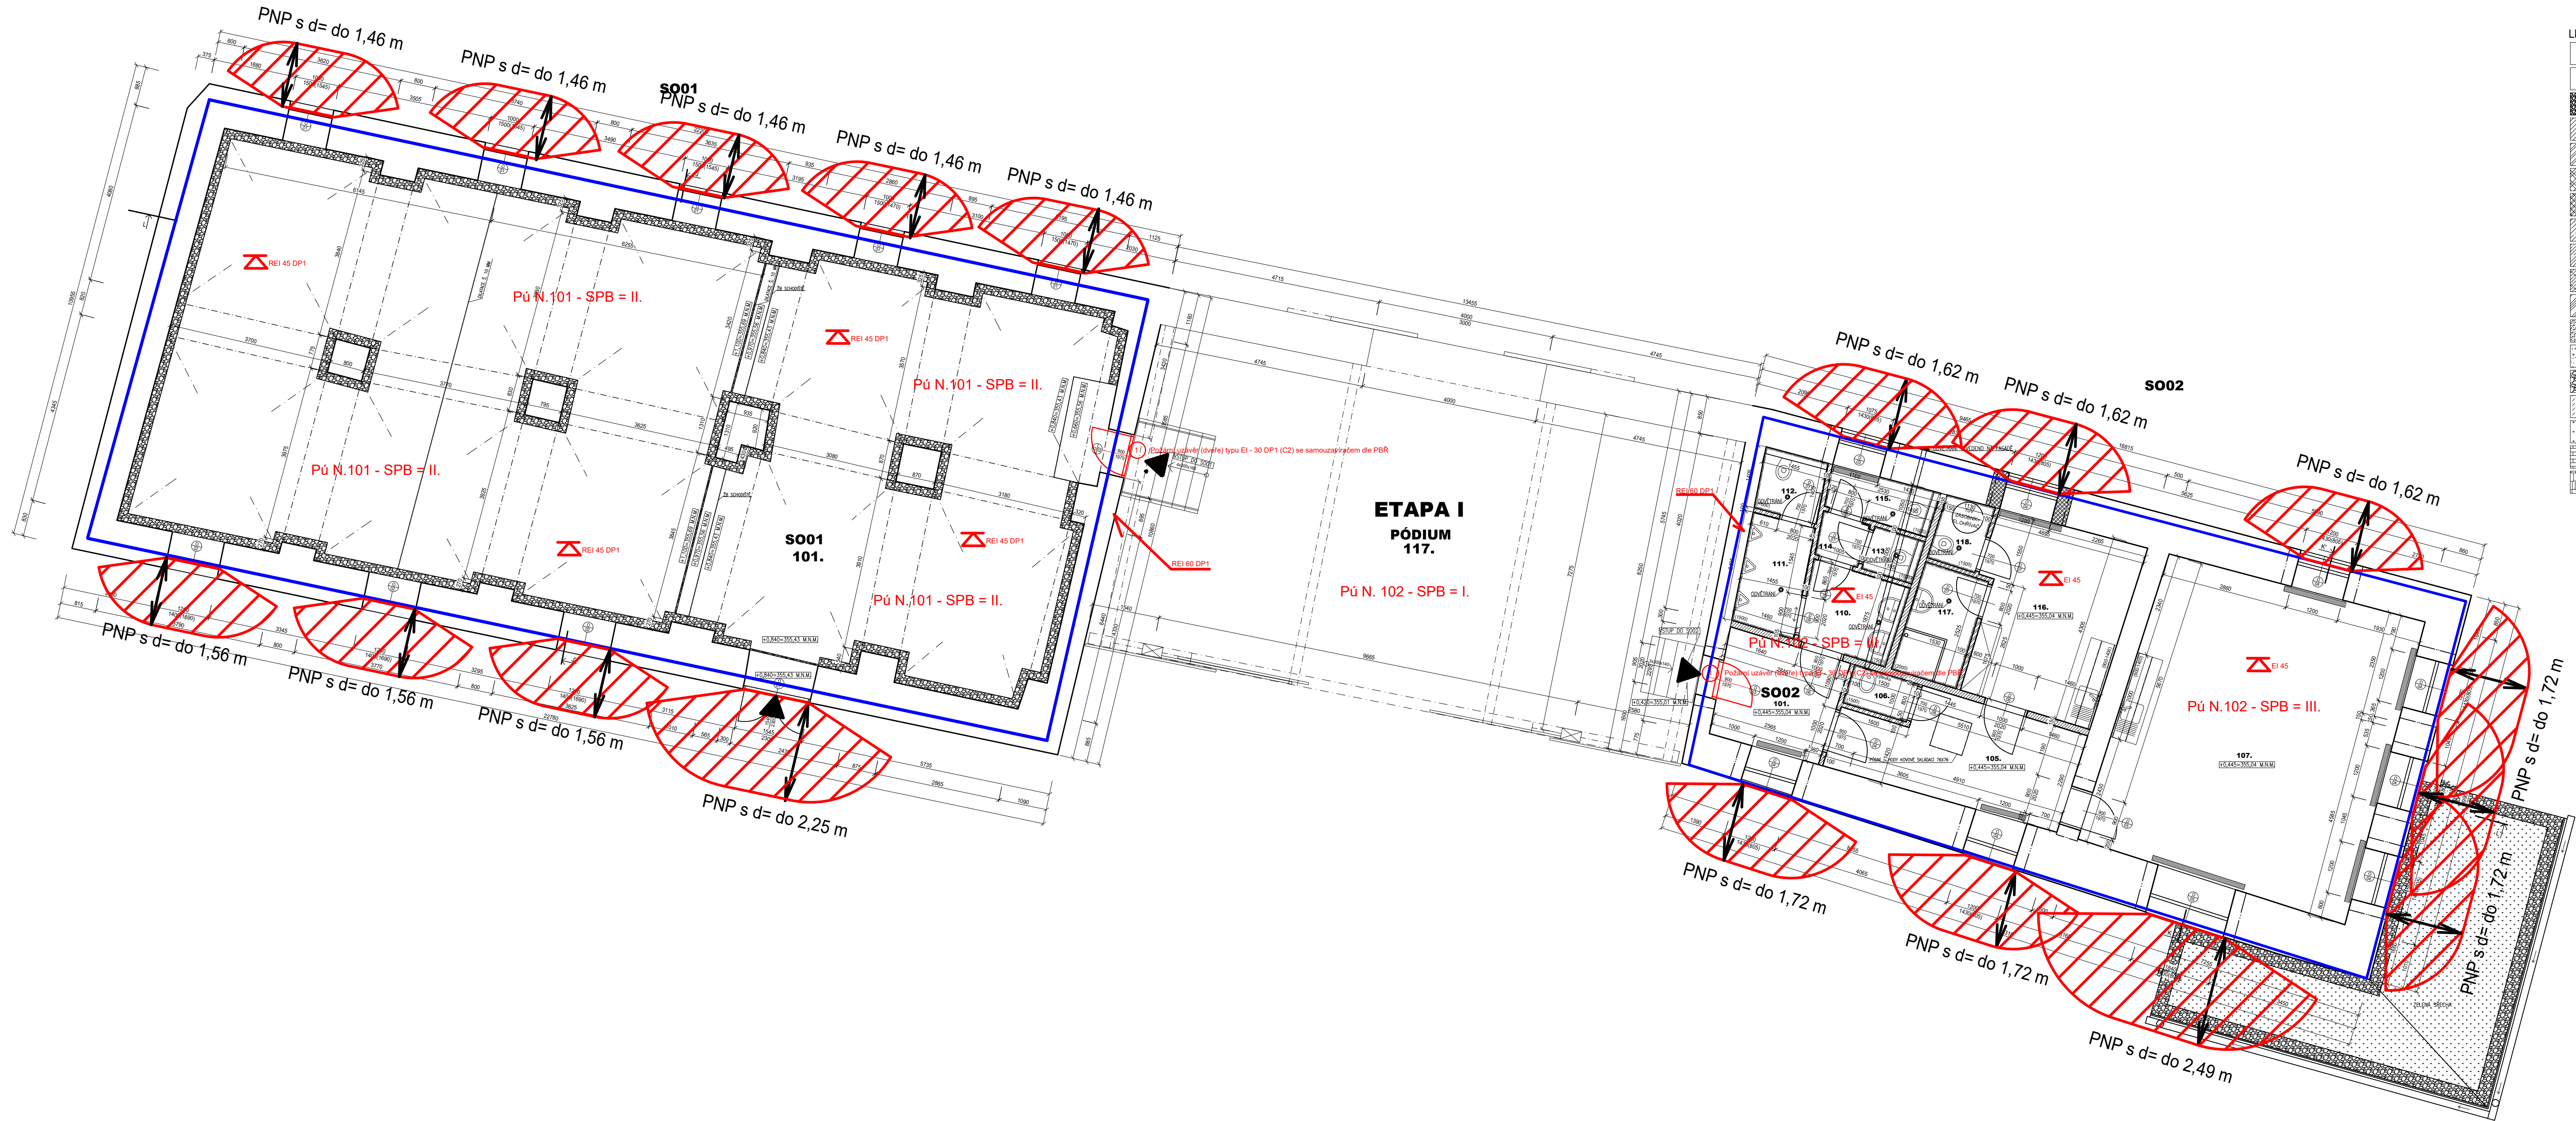

LEGENDA HMOT

STÁVAJÍCÍ HMOTY
NOVÉ HMOTY
ZÁSTYV, OKRÁŠNÉ KAMENY - VALOUNKY (Š. 200 MM)
PRŮČKA, POROBETON TL 150 MM
PRŮČKA, POROBETON TL 100 MM
NOSNÁ OBVODOVÁ STĚNA, POROBETON TL 300 MM
NOSNÁ OBVODOVÁ STĚNA, POROBETON TL 450 MM
PROSTÝ BETON C12/15
ŽELEZOBETON C 25/30 XC2, OCEĽ 10 505 (R)
LEHKÝ BETON LC 30/33
ROSTLÁ ZEMINA
ZHUTNĚNÁ SYPANÁ ZEMINA
ŠTERKOVÝ PODSYP
KAČÍREK
TVÁRNICE ZTRACENÉHO BEDNĚNÍ 500 MM, VYPLNĚNÉ BETONEM C20/25, S VLOŽENOU VÝZTUŽÍ VERTIKÁLNÍ SPOJENÁ ZE ZÁKLADEN - ØR12
ZATVRANĚNÁ PLOCHA
PÁLENÁ CHLA, POUŽITÁ ZE STÁVAJÍCÍHO DEMOLOVANÉHO OBJEKTU
PORUCHA OŠETŘENÍ HYDROIZACIÍ MATERIEM
PÁLENÁ TAŠKA, (STŘEŠNÍ KRYTINA)

LEGENDA MÍSTNOSTÍ 1.NP SO02

OZN	NÁZEV MÍSTNOSTI	PLOCHA [m²]	PODLAHA	ÚPRAVA POVRCHU
101	ZÁDVEŘÍ	7,98	KER. DLAŽBA	HLADKÁ OMTKA
102	WC	1,63	KER. DLAŽBA	HLADKÁ OMTKA
103	POKOJ - SCHODIŠTĚ	15,02	KER. DLAŽBA	HLADKÁ OMTKA
104	POKOJ	18,11	DŘEVĚNÁ PODL.	HLADKÁ OMTKA
105	CHODBA	11,47	KER. DLAŽBA	HLADKÁ OMTKA
106	UKLIDOVÁ KOMORA	1,50	KER. DLAŽBA	REPARAČNÍ OBRÁD DO V. 0,8-1,0
107	KLUBOVNA	42,70	KER. DLAŽBA	REPARAČNÍ OBRÁD DO V. 0,8-1,0
108	POKOJ	29,90	DŘEVĚNÁ PODL.	HLADKÁ OMTKA
109	POKOJ	15,54	DŘEVĚNÁ PODL.	HLADKÁ OMTKA
110	SPOLEČNÁ PŘEDSÍŇ	3,85	KER. DLAŽBA	REPARAČNÍ OBRÁD DO V. 1,5 M.
111	WC MUŽI - PISOÁRY	3,66	KER. DLAŽBA	REPARAČNÍ OBRÁD DO V. 1,5 M.
112	WC MUŽI - KABINKA	2,05	KER. DLAŽBA	REPARAČNÍ OBRÁD DO V. 1,5 M.
113	WC ŽENY - KABINKA	1,03	KER. DLAŽBA	REPARAČNÍ OBRÁD DO V. 1,5 M.
114	WC ŽENY - CHODBA	1,06	KER. DLAŽBA	REPARAČNÍ OBRÁD DO V. 1,5 M.
115	WC ŽENY - KABINKA	2,33	KER. DLAŽBA	REPARAČNÍ OBRÁD DO V. 1,5 M.
116	ŽAZEMÍ PRO TECHN. SLUŽBY	13,81	KER. DLAŽBA	HLADKÁ OMTKA
117	KOUPELNA PRO TECHN. SLUŽBY	5,51	KER. DLAŽBA	REPARAČNÍ OBRÁD DO V. 2 M.
118	WC	1,17	KER. DLAŽBA	REPARAČNÍ OBRÁD DO V. 2 M.
CELKOVÁ PLOCHA: 96,95 M²				
SO01	101	KLUBOVNA - REPR. PROSTOR	134,14	BET. PODLAHA
CELKOVÁ PLOCHA: 134,14 M²				REŽNÉ ZDVO

LEGENDA PBR

- PNP s d (m) die PBR
- Hranice požárního úseku
- REI-EI-15-30-45-60-90-120-180 DP1-3
- Požární uzávěr (dveře) typu EI - 30 DP1 (C2) se samouzavíračem die PBR
- Požární uzávěr (dveře) typu EI - 30 DP3 (C2) se samouzavíračem die PBR
- SPB= I - III. Stupeň požární bezpečnosti die PBR
- PŮ N.101 ... 201 ... 203 označení požárního úseku die PBR
- Směr úniku osob (E) die PBR
- Směr úniku osob (E) die PBR
- VSTUP

Obec Račice-Pístovice, Račice 72, 683 05 Račice-Pístovice

±0,000=354,59 M.N.M.

zodpovědný projektant : Ing. Ludvík Sláma, ČKAIT č. 1001660

PBR vypracoval: Ing. Pavel Pekář, ČKAIT č. 1004116

Stavebník: Obec Račice-Pístovice, Račice 72, 683 05 Račice-Pístovice

STAVBA: Stavební úpravy areálu bývalé skladovny
ETAPA I. a II. - Račice-Pístovice

Místo stavby: parc.č. 186, 78, 959/1, 959/9 k.ú. Račice-Pístovice, 683 05 Račice-Pístovice

SO01 A SO02 PŮDORYS 1.NP - PRO PBR

Datum: 07 / 2024

Stupeň PD: DSŘ

Formát: A3

F1.3.2 / 2