


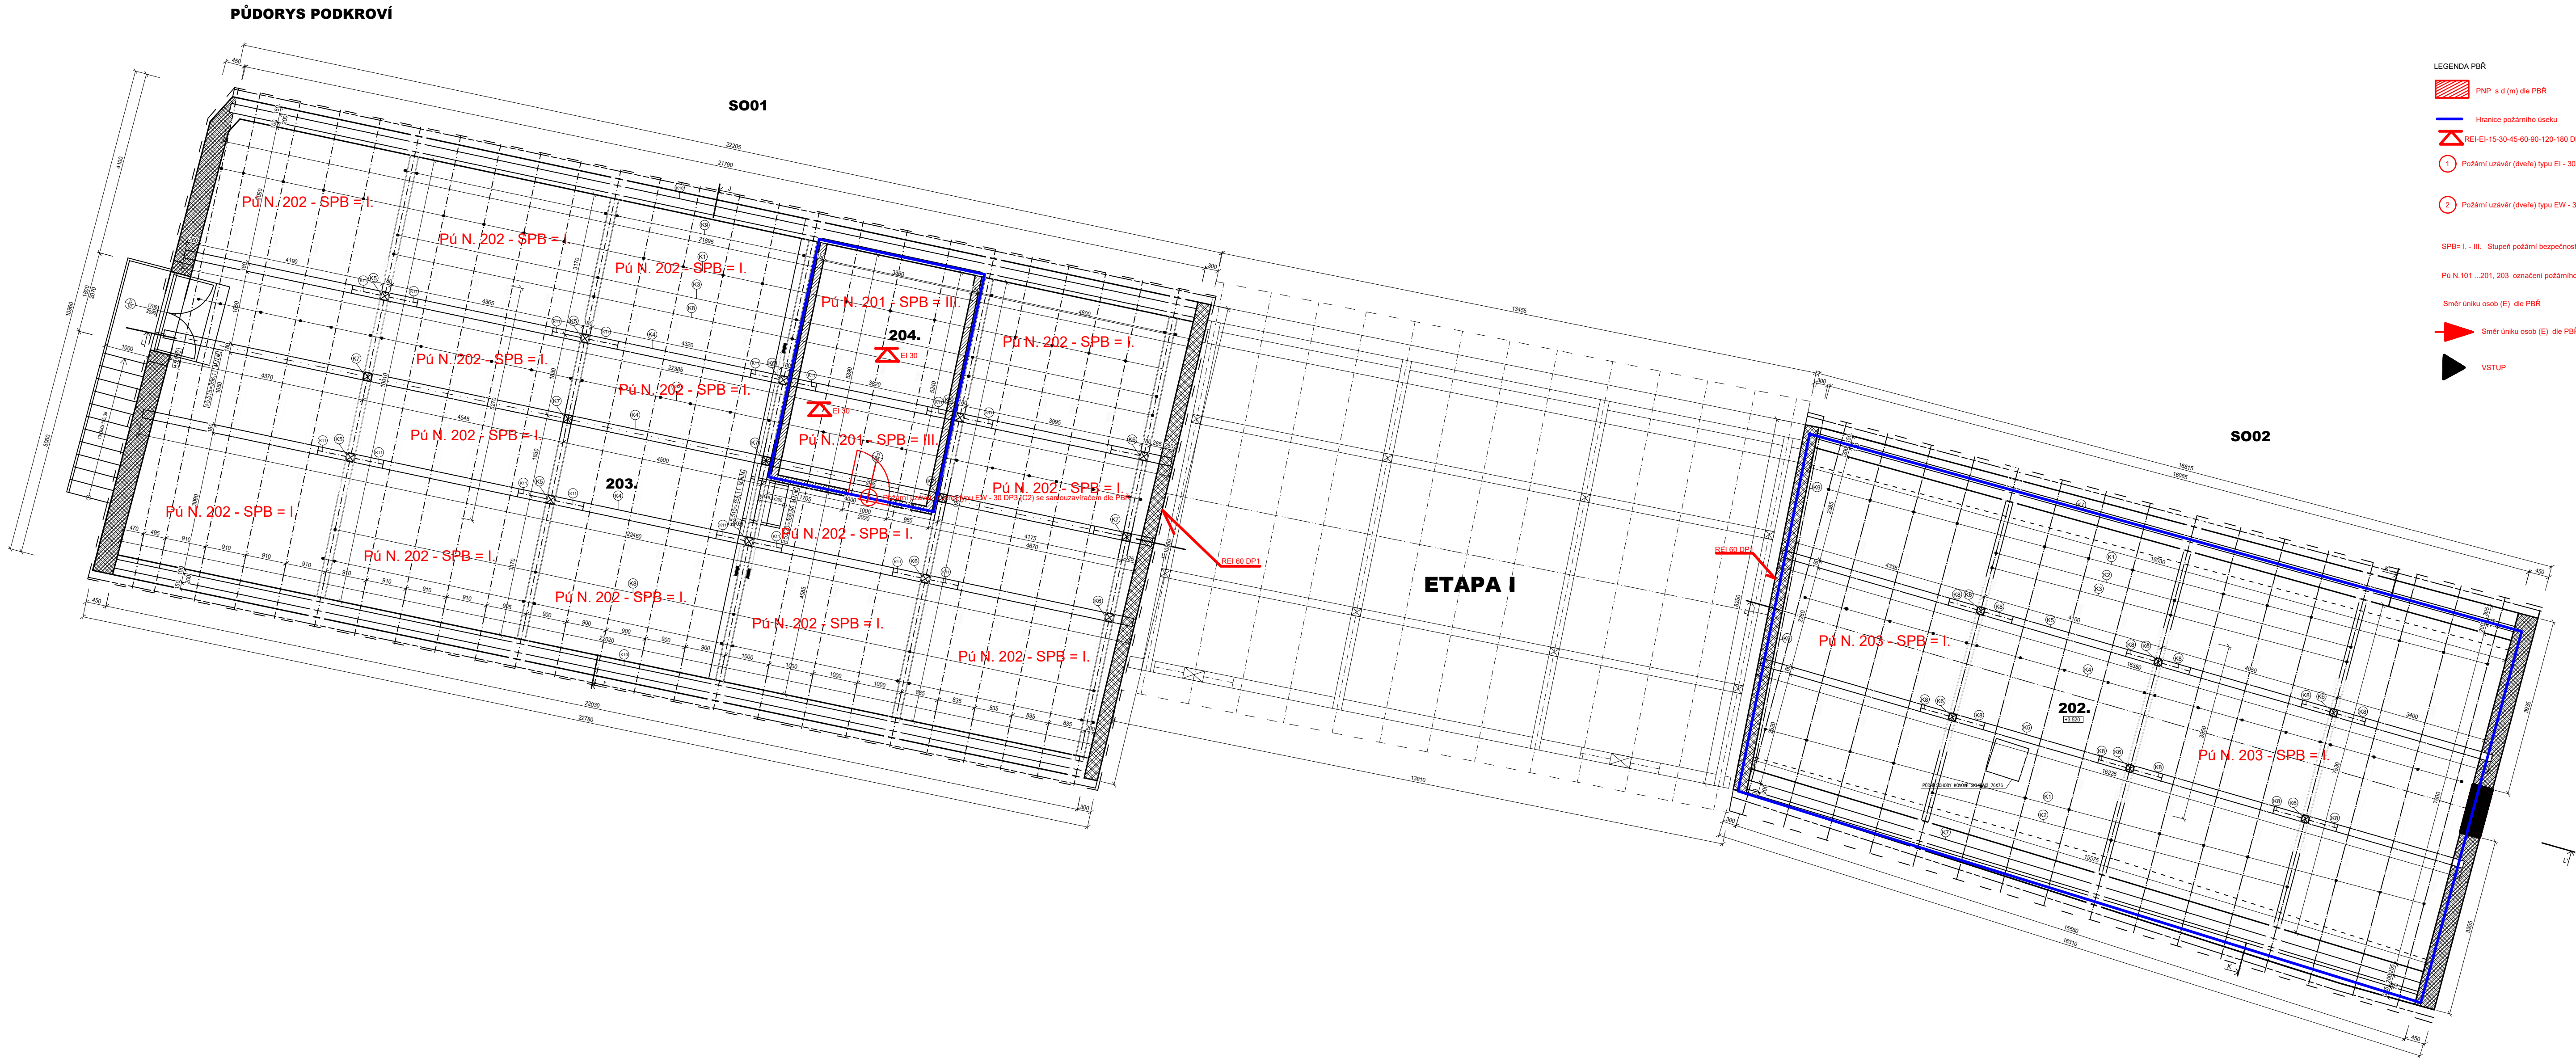

VÝPIS PRVKŮ KROVU S001

ČÍSLO	NÁZEV	ROZMĚR MM			POČET KUSŮ
		B	H	L	
K1	KROKEV	140	200	7360	40
K2	KROKEV	180	200	7360	10
K3	VÁŽNÝ TRAM	180	260	9670	5
K4	VÁŽNICE	180	220	22460	3
K5	SLOUPEK	180	180	2910	4
K6	SLOUPEK	180	180	3350	6
K7	SLOUPEK	180	180	1710	5
K8	ROZPĚRA	180	180	3110	10
K9	KLEŠŤNA	80	160	3600	20
K10	POZEDNICE	200	160	22000	2
K11	PÁSEK	120	160	1000	20
K12	KLEŠŤNA	80	160	5270	31

VÝPIS PRVKŮ KROVU S002

ČÍSLO	NÁZEV	ROZMĚR MM			POČET KUSŮ
		B	H	L	
K1	KROKEV	140	200	6150	26
K2	KROKEV	180	200	6150	6
K3	VÁŽNÝ TRAM (SVÁŘENÝ U PROFILU)	180	260	7900	3
K4	KLEŠŤNA	80	160	3600	19
K5	VÁŽNICE	180	220	16380	2
K6	SLOUPEK	180	180	2540	6
K7	POZEDNICE	180	200	16030	2
K8	PÁSEK	120	160	1030	12
K9	KROKEV (PŘÍPEVNĚNA SROUBY NA STĚNU)	120	200	6300	2

LEGENDA MÍSTNOSTÍ

OZN.	NÁZEV MÍSTNOSTI	PLOCHA [m ²]	PODLAHA	ÚPRAVA POVRCHU
S002	201 PŮDA	49,60	PŮDOVKY	
	202 PŮDA	117,35	OSB DESKY	
S001	203 PŮDA	199,10	OSB DESKY	
	204 MÍSTNOST ZAŘÍZENÍ FVE	17,62	SAMONIVELAČNÍ ŠTERKA	
CELKOVÁ PLOCHA: 334,07 m²				

LEGENDA HMOT

STÁVAJÍCÍ HMOTY
NOVÉ HMOTY
ZÁSYP, OKRADNÉ KAMENY - VALOUNKY (Ø 200 MM)
PRŮČKA, POROBETON TL 150 MM
PRŮČKA, POROBETON TL 100 MM
NOSNÁ OBVODOVÁ STĚNA, POROBETON TL 300 MM
NOSNÁ OBVODOVÁ STĚNA, POROBETON TL 450 MM
PROSTÝ BETON C10/15
ŽELEZOBETON C 20/25-XC2, OCEL 10 505 (R)
LEHČENÝ BETON LC 300/3
ROSTLÁ ZEMINA
ZHUTNĚNÁ SYPANÁ ZEMINA
ŠTERKOVÝ PODSYP
KÁČEK
TVARNICE ZTRACENÉHO BEDNĚNÍ 500 MM, VYPĚNÉ BETONEM C20/25, S VLOŽENOU VÝTLUČÍ VERTIKÁLNÍ SPOJENÁ SE ZÁKLADEM - BR12
ZATRAVNĚNÁ PLOCHA
PÁLENÁ OHŮLA, POUŽITÁ ZE STÁVAJÍCÍHO DEMOLOVANÉHO OBJEKTU POVRCH OČIŠTĚNÝ HYDROFÓBNÍM NÁTEREM
PÁLENÁ TAŠKA, (STŘEŠNÍ KRYTINA)

POZNÁMKA

U OBVODOVÝCH STĚN BUDE V EXTERIÉRU DO VÝŠKY 1,5 M NAD PŘÍLEHLÝM TERÉNEM PROVEDENA SANACE OMITKA

KOLEM CELÉHO OBJEKTU S001 I S002 BUDE PROVEDEN NEPROPUSTNÝ OKRAPOVÝ CHODNÍK Š. 300 MM SE BRÁDLEM 2' SMĚREM OD STAVĚNÍHO OBJEKTU. OSAZENÝ DO ŠTERKOVÉHO LOŽE FR. Ø=32

VÝKOP NA ZÁPADNÍ STRANĚ S001 BUDE PÁDNÍ ŠTĚTOVÝM STĚNAM Š. VÝKOPU 800 MM, Š. VÝKOPU V MÍSTĚ STÁVAJÍCÍ MÍSTNÍ ASF. KOMUNIKACE 400 MM. ŠTĚTOVÉ STĚNY BUDDU DOPLNĚNY ROZPĚRAMI, KTERÉ BUDDU UMÍSTĚNY NA STÁVAJÍCÍ OBVODOVÉ STĚNY A NA TYTO ŠTĚTOVÉ STĚNY.

Obec Račice-Pístovice, Račice 72, 683 05 Račice-Pístovice

±0,000=354,59 M.N.M.

zodpovědný projektant : Ing. Ludvík Sláma, ČKAIT č. 1001660

PBR vypracoval: Ing. Pavel Pekář, ČKAIT č. 1004116

Stavebník: Obec Račice-Pístovice, Račice 72, 683 05 Račice-Pístovice

STAVBA: Stavební úpravy areálu bývalé sladovny
ETAPA I. a II. - Račice-Pístovice

Místo stavby: parc.č. 186, 78, 959/1, 959/9 k.ú. Račice-Pístovice, 683 05 Račice-Pístovice

S001 A S002 PŮDORYS KROVU PRO PBR

Datum: 07 / 2024

Stupeň PD: DSŘ

Formát: A3

F 1.3.2 / 3