


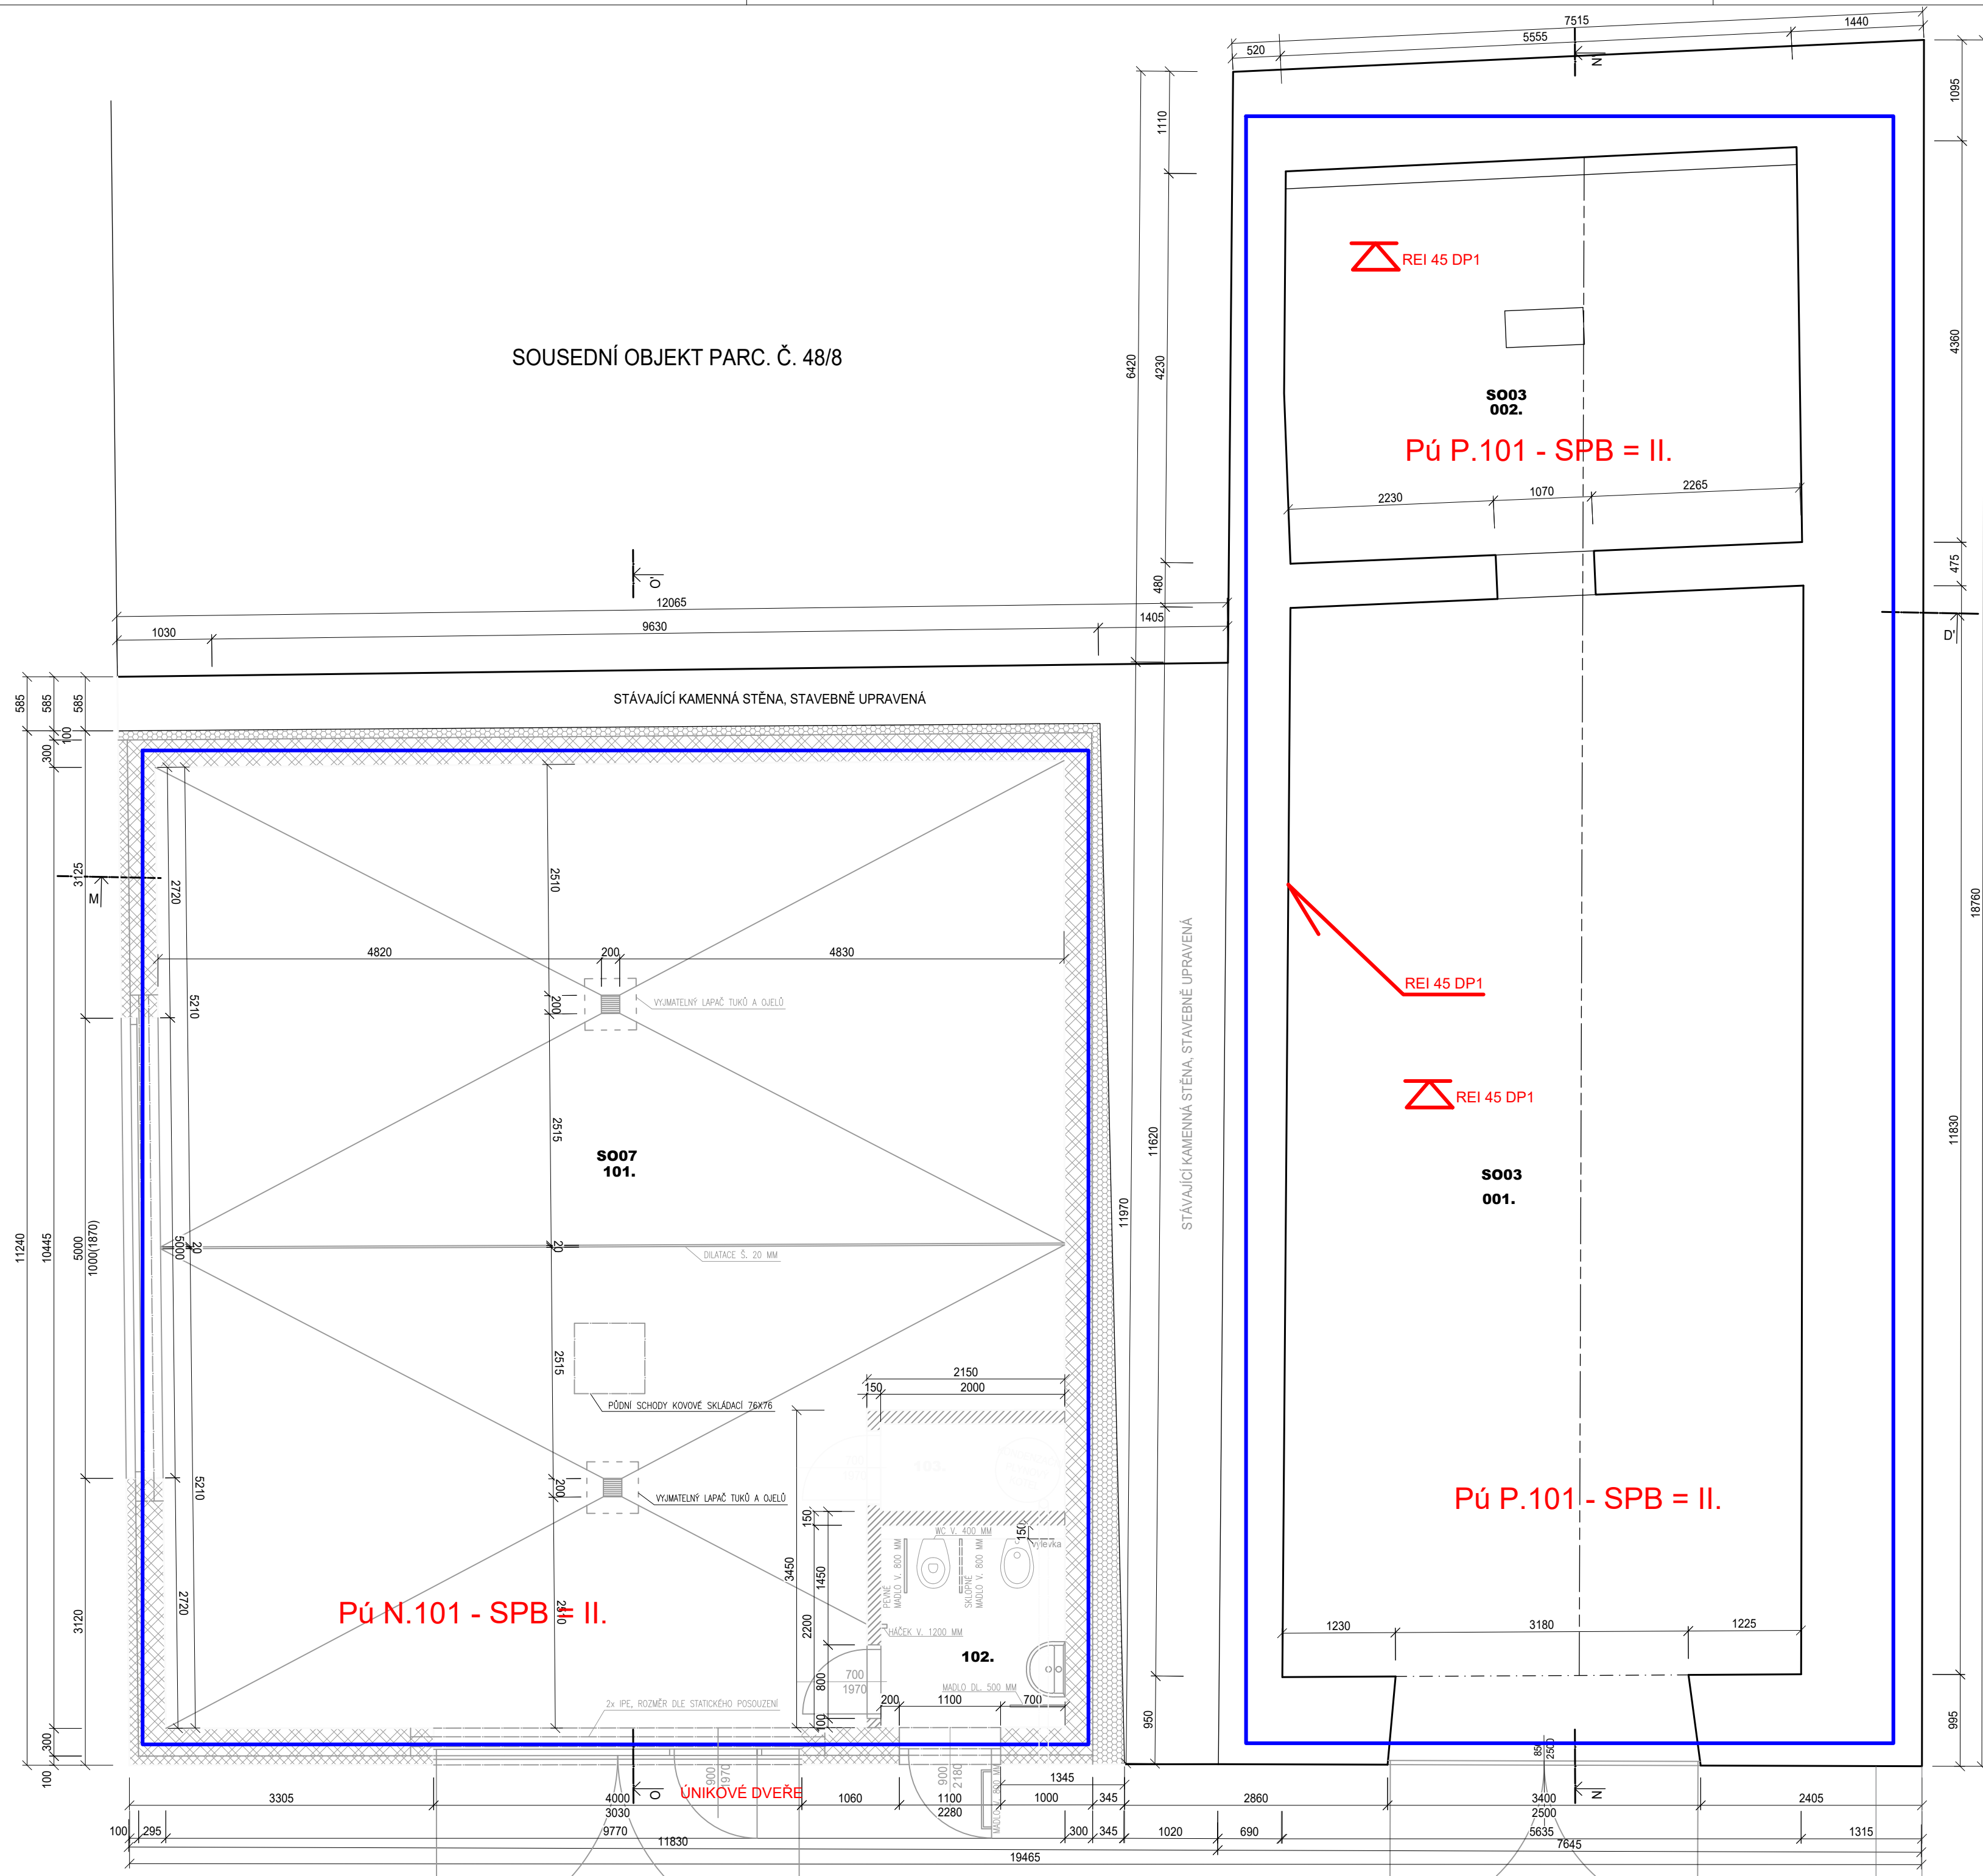

LEGENDA MÍSTNOSTÍ				
	OZN.	NÁZEV MÍSTNOSTI	PLOCHA [m2]	PODLAHA
SO07	101	DÍLNA	97,83	SKLADBA S13
	102	ZTP WC	4,10	KERAMICKÁ DLAŽBA
SO03	002	PROSTOR PRO ÚDRŽBU A OPRAVU	23,77	SKLADBA S2
	001	GARÁŽ	65,69	SKLADBA S2
CELKOVÁ PLOCHA: 191,51 M²				ÚPRAVA POVRCHU
				VÁPENNÁ OMÍTKA
				KERAMICKÝ OBKLAD DO V. 1,5 M
				ŘEZNÉ ZDIVO

- LEGENDA PBŘ
- PNP s d (m) dle PBŘ
- Hranice požárního úseku
- REI-EI-15-30-45-60-90-120-180 DP1-3
- 1 Požární uzávěr (dveře) typu EI - 30 DP1 (C2) se samouzavíračem dle PBŘ
- 2 Požární uzávěr (dveře) typu EW - 30 DP3 (C2) se samouzavíračem dle PBŘ
- SPB= I. - III. Stupeň požární bezpečnosti dle PBŘ
- Pú N.101 ...201, 203 označení požárního úseku dle PBŘ
- Směr úniku osob (E) dle PBŘ
- Směr úniku osob (E) dle PBŘ
- VSTUP

Obec Račice-Pístovice, Račice 72, 683 05 Račice-Pístovice

±0,000=354,59 M.N.M.

zodpovědný projektant : Ing. Ludvík Sláma, ČKAIT č. 1001660

PBŘ vypracoval: Ing. Pavel Pekař, ČKAIT č. 1004116

Stavebník: Obec Račice-Pístovice, Račice 72, 683 05 Račice-Pístovice

STAVBA: Stavební úpravy areálu bývalé sladovny ETAPA I. a II. - Račice-Pístovice

Místo stavby: parc.č. 186, 78, 959/1, 959/9 k.ú. Račice-Pístovice, 683 05 Račice-Pístovice

SO03, SO07 PŮDORYS 1.PP PRO PBŘ

Datum: 07 / 2024

Stupeň PD: DSŘ

Formát: A3

F1.3.2 / 6