


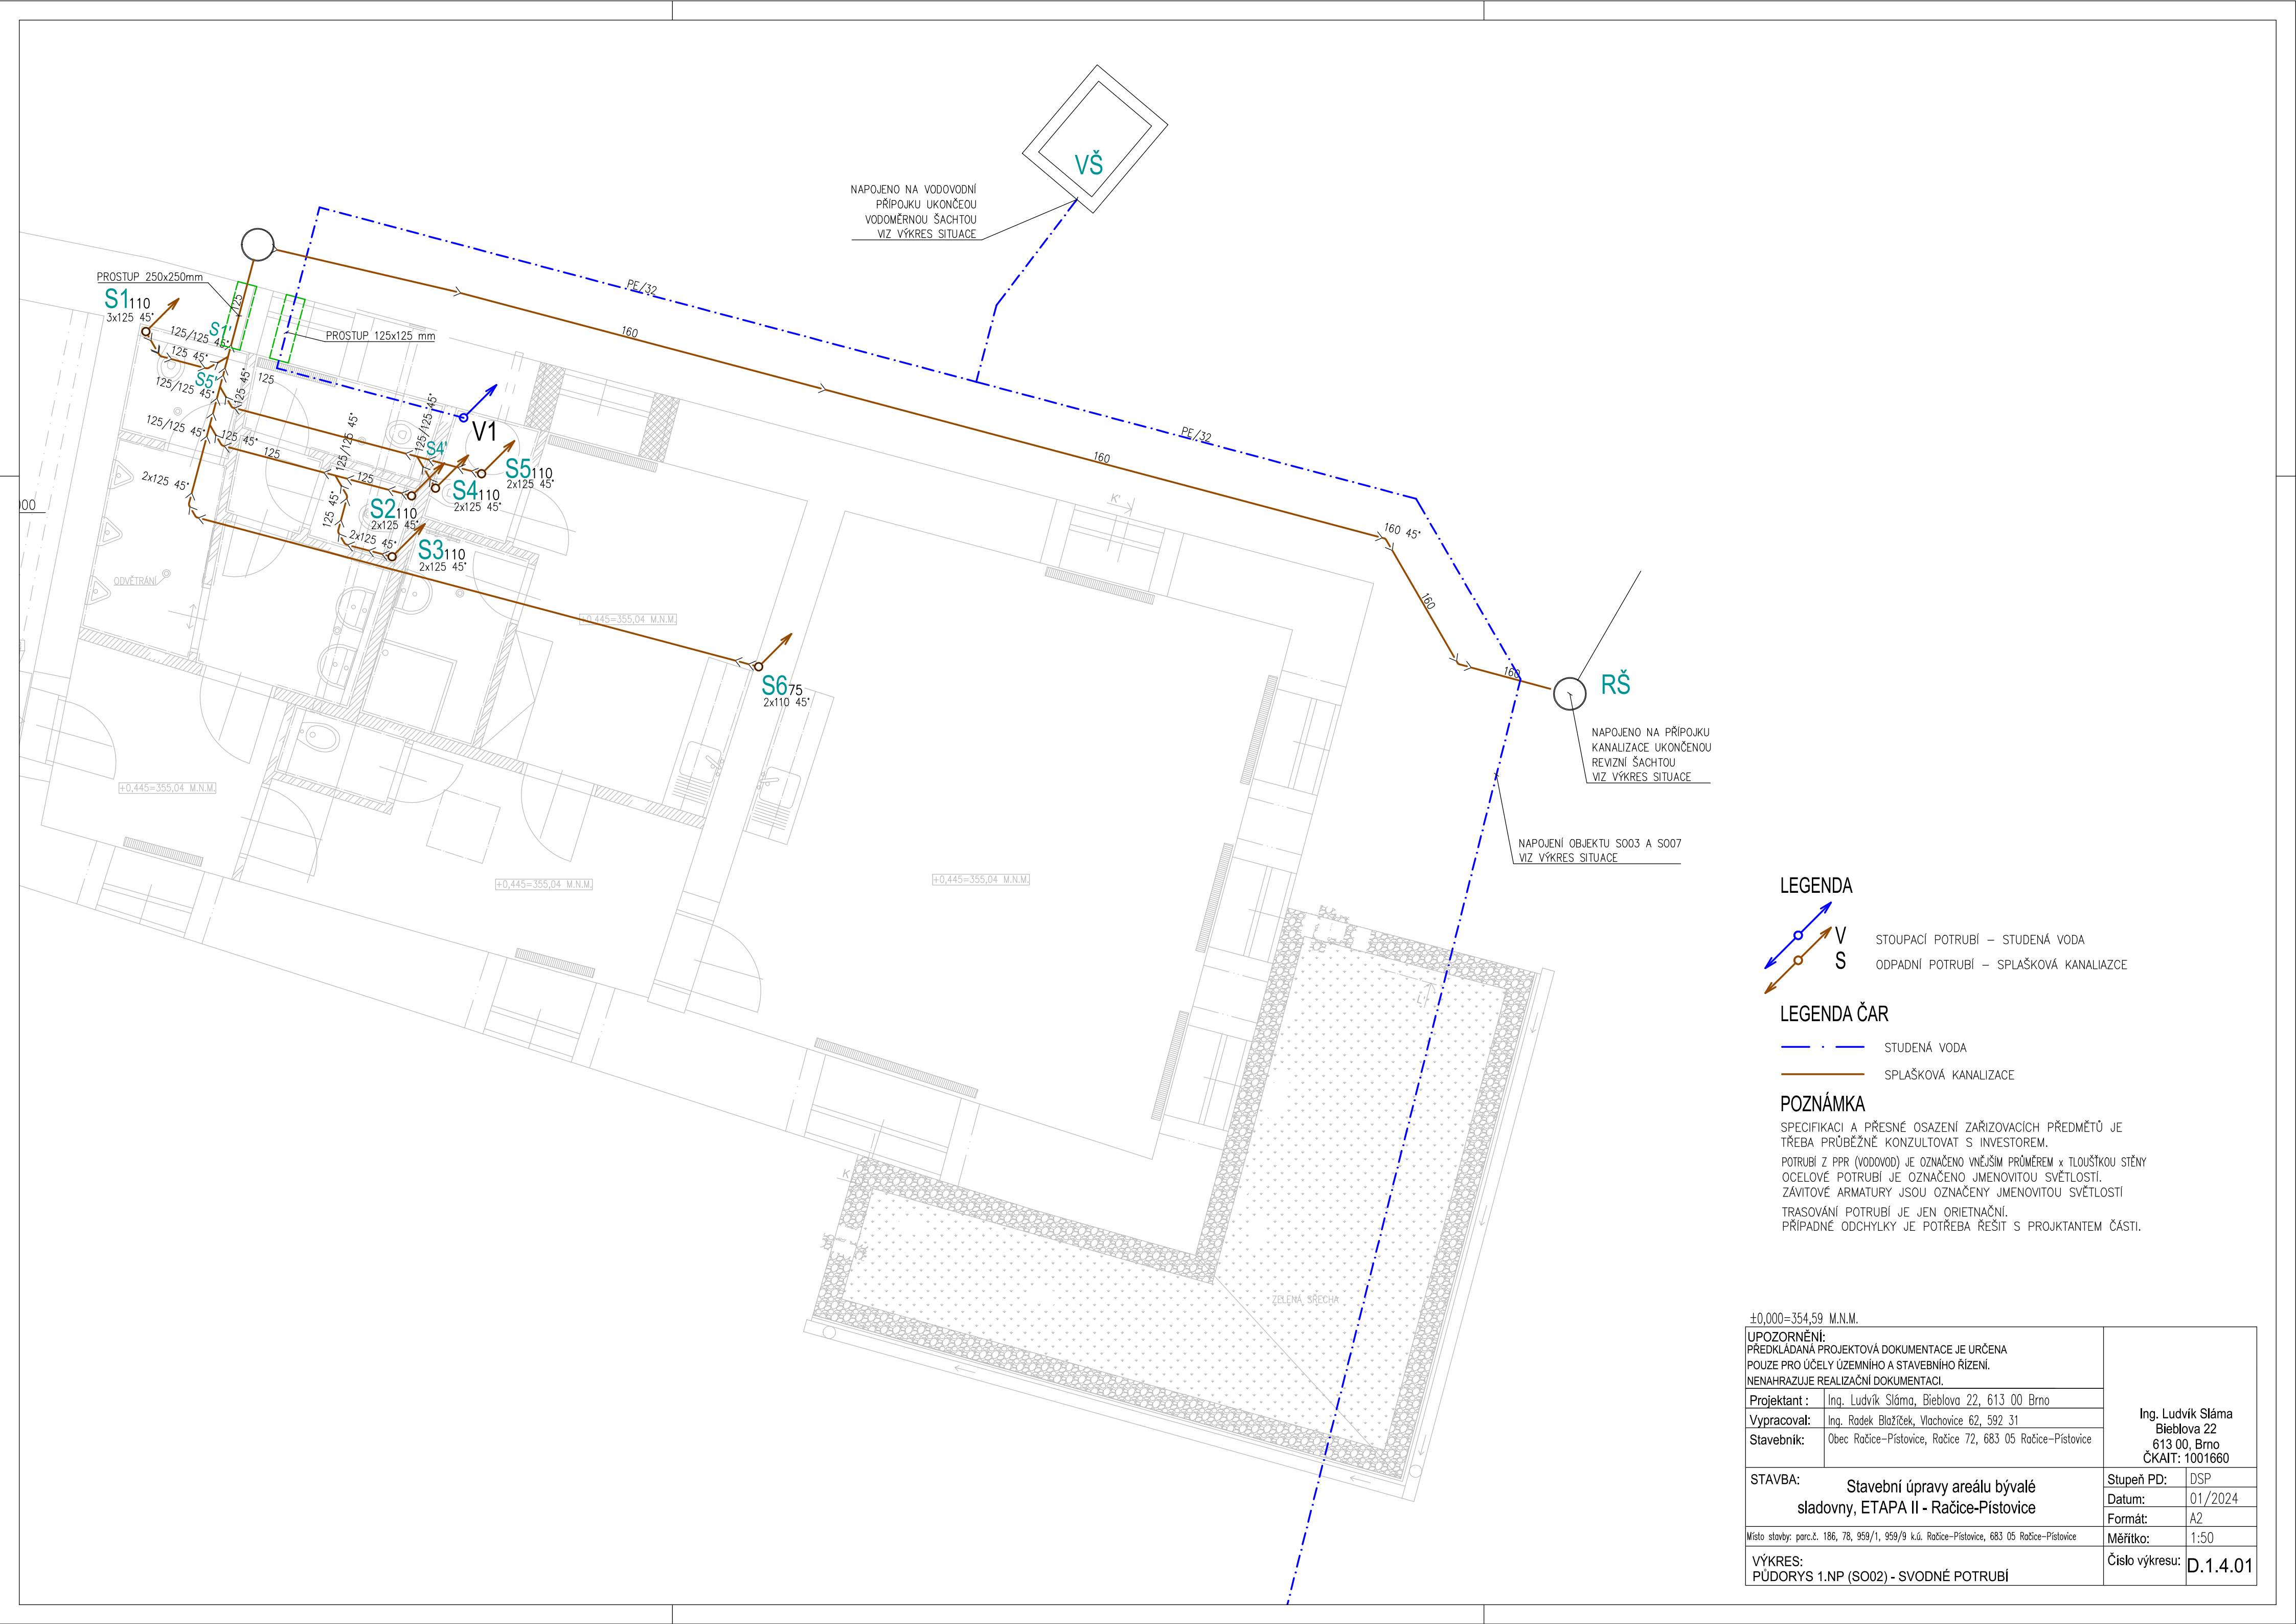

LEGENDA

-  V
STOUPACÍ POTRUBÍ – STUDENÁ VODA
-  S
ODPADNÍ POTRUBÍ – SPLAŠKOVÁ KANALIZACE

LEGENDA ČAR

-  STUDENÁ VODA
-  SPLAŠKOVÁ KANALIZACE

POZNÁMKA

SPECIFIKACI A PŘESNÉ OSAZENÍ ZAŘIZOVACÍCH PŘEDMĚTŮ JE TŘEBA PRŮBĚŽNĚ KONZULTOVAT S INVESTOREM.
POTRUBÍ Z PPR (VODOVOD) JE OZNAČENO VNĚJŠÍM PRŮMĚREM x TLOUŠTKOU STĚNY
OCELOVÉ POTRUBÍ JE OZNAČENO JMENOVITOU SVĚTLOSTÍ.
ZÁVITOVÉ ARMATURY JSOU OZNAČENY JMENOVITOU SVĚTLOSTÍ
TRASOVÁNÍ POTRUBÍ JE JEN ORIENTAČNÍ.
PŘÍPADNÉ ODCHYLKY JE POTŘEBA ŘEŠIT S PROJKTANTEM ČÁSTI.

±0,000=354,59 M.N.M.

UPOZORNĚNÍ: PŘEDKLÁDANÁ PROJEKTOVÁ DOKUMENTACE JE URČENA POUZE PRO ÚČELY ÚZEMNÍHO A STAVEBNÍHO ŘÍZENÍ. NENAHRAZUJE REALIZAČNÍ DOKUMENTACI.		Ing. Ludvík Sláma Bieblova 22 613 00, Brno ČKAIT: 1001660	
Projektant :	Ing. Ludvík Sláma, Bieblova 22, 613 00 Brno		
Vypracoval:	Ing. Radek Blažiček, Vlachovice 62, 592 31		
Stavebník:	Obec Račice-Pístovice, Račice 72, 683 05 Račice-Pístovice		
STAVBA: Stavební úpravy areálu bývalé sladovny, ETAPA II - Račice-Pístovice		Stupeň PD:	DSP
		Datum:	01/2024
		Formát:	A2
Místo stavby: parc.č. 186, 78, 959/1, 959/9 k.ú. Račice-Pístovice, 683 05 Račice-Pístovice		Měřítko:	1:50
VÝKRES: PŮDORYS 1.NP (S002) - SVODNÉ POTRUBÍ		Číslo výkresu:	D.1.4.01