



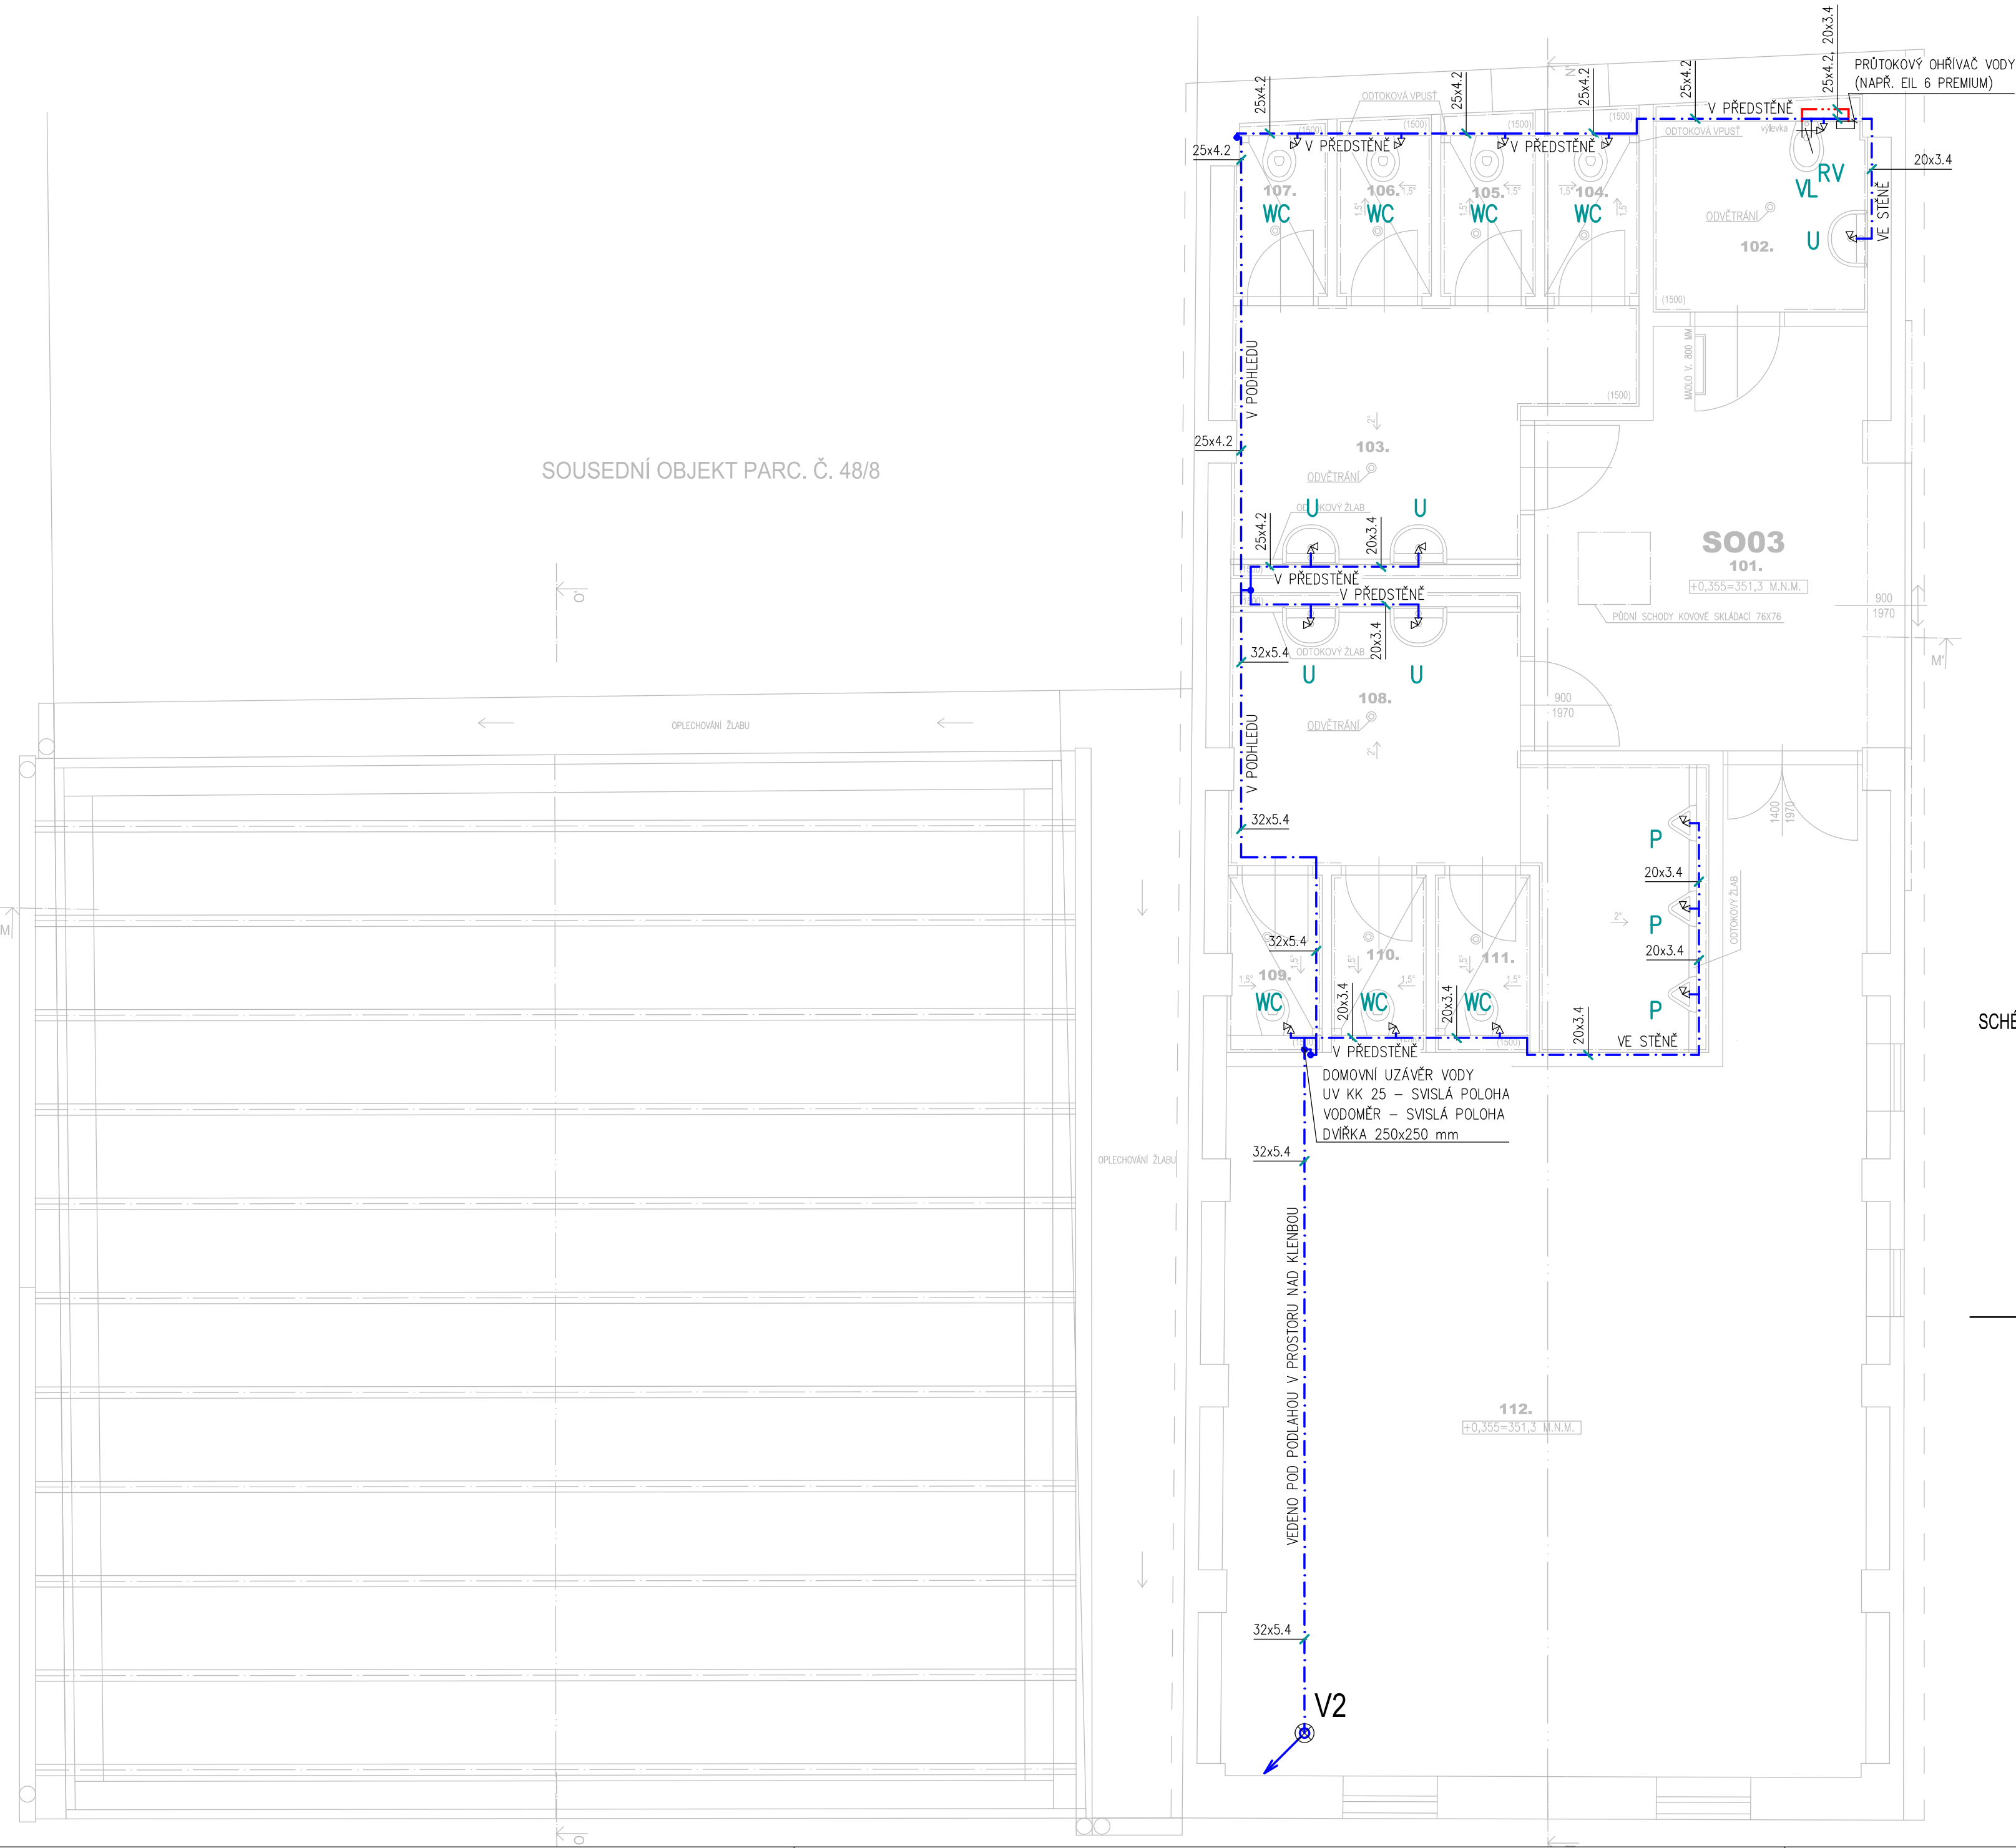

ULOŽENÍ POTRUBÍ

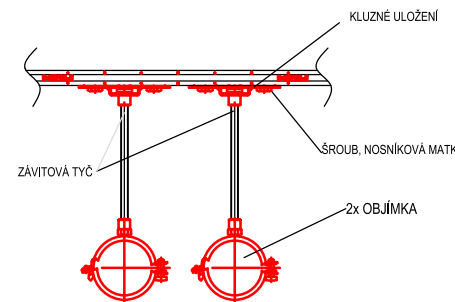

POZNÁMKA

SPECIFIKACI A PŘESNÉ OSAZENÍ ZAŘÍZOVACÍCH PŘEDMĚTŮ JE TŘEBA PRŮBĚŽNĚ KONZULTOVAT S INVESTOREM.

POTRUBÍ Z PPR (VODOVOD) JE OZNAČENO VNĚJŠÍM PRŮMĚREM x TLOUŠTKOU STĚNY

OCELOVÉ POTRUBÍ JE OZNAČENO JMENOVITOU SVĚTLOSTÍ.

ZÁVITOVÉ ARMATURY JSOU OZNAČENY JMENOVITOU SVĚTLOSTÍ

TRASOVÁNÍ POTRUBÍ JE JEN ORIENTAČNÍ.

PŘÍPADNÉ ODCHYLKY JE POTŘEBA ŘEŠIT S PROJEKTANTEM ČÁSTI.

VZDÁLENOSTI PODPOR POTRUBÍ (VODOROVNÁ)

Ø POTRUBÍ (mm)	VZDÁLENOST PODPOR (cm)
Ø25	95
Ø32	110
Ø40	120
Ø50	130
Ø63	150

±0,000=354,59 M.N.M.

UPOZORNĚNÍ: PŘEDKLÁDANÁ PROJEKTOVÁ DOKUMENTACE JE URČENA POUZE PRO ÚČELY ÚZEMNÍHO A STAVEBNÍHO ŘÍZENÍ. NENAHRAZUJE REALIZAČNÍ DOKUMENTACI.		Ing. Ludvík Sláma Bieblova 22 613 00, Brno ČKAIT: 1001660	
Projektant :	Ing. Ludvík Sláma, Bieblova 22, 613 00 Brno		
Vypracoval:	Ing. Radek Blažiček, Vlachovice 62, 592 31		
Stavebník:	Obec Račice-Pístovice, Račice 72, 683 05 Račice-Pístovice		
STAVBA: Stavební úpravy areálu bývalé sladovny, ETAPA II - Račice-Pístovice		Stupeň PD:	DSP
Datum:		Formát:	A2
Měřítko:		Číslo výkresu:	D.1.4.11
VÝKRES: PŮDORYS 1.NP (SO03) - VODOVOD			