


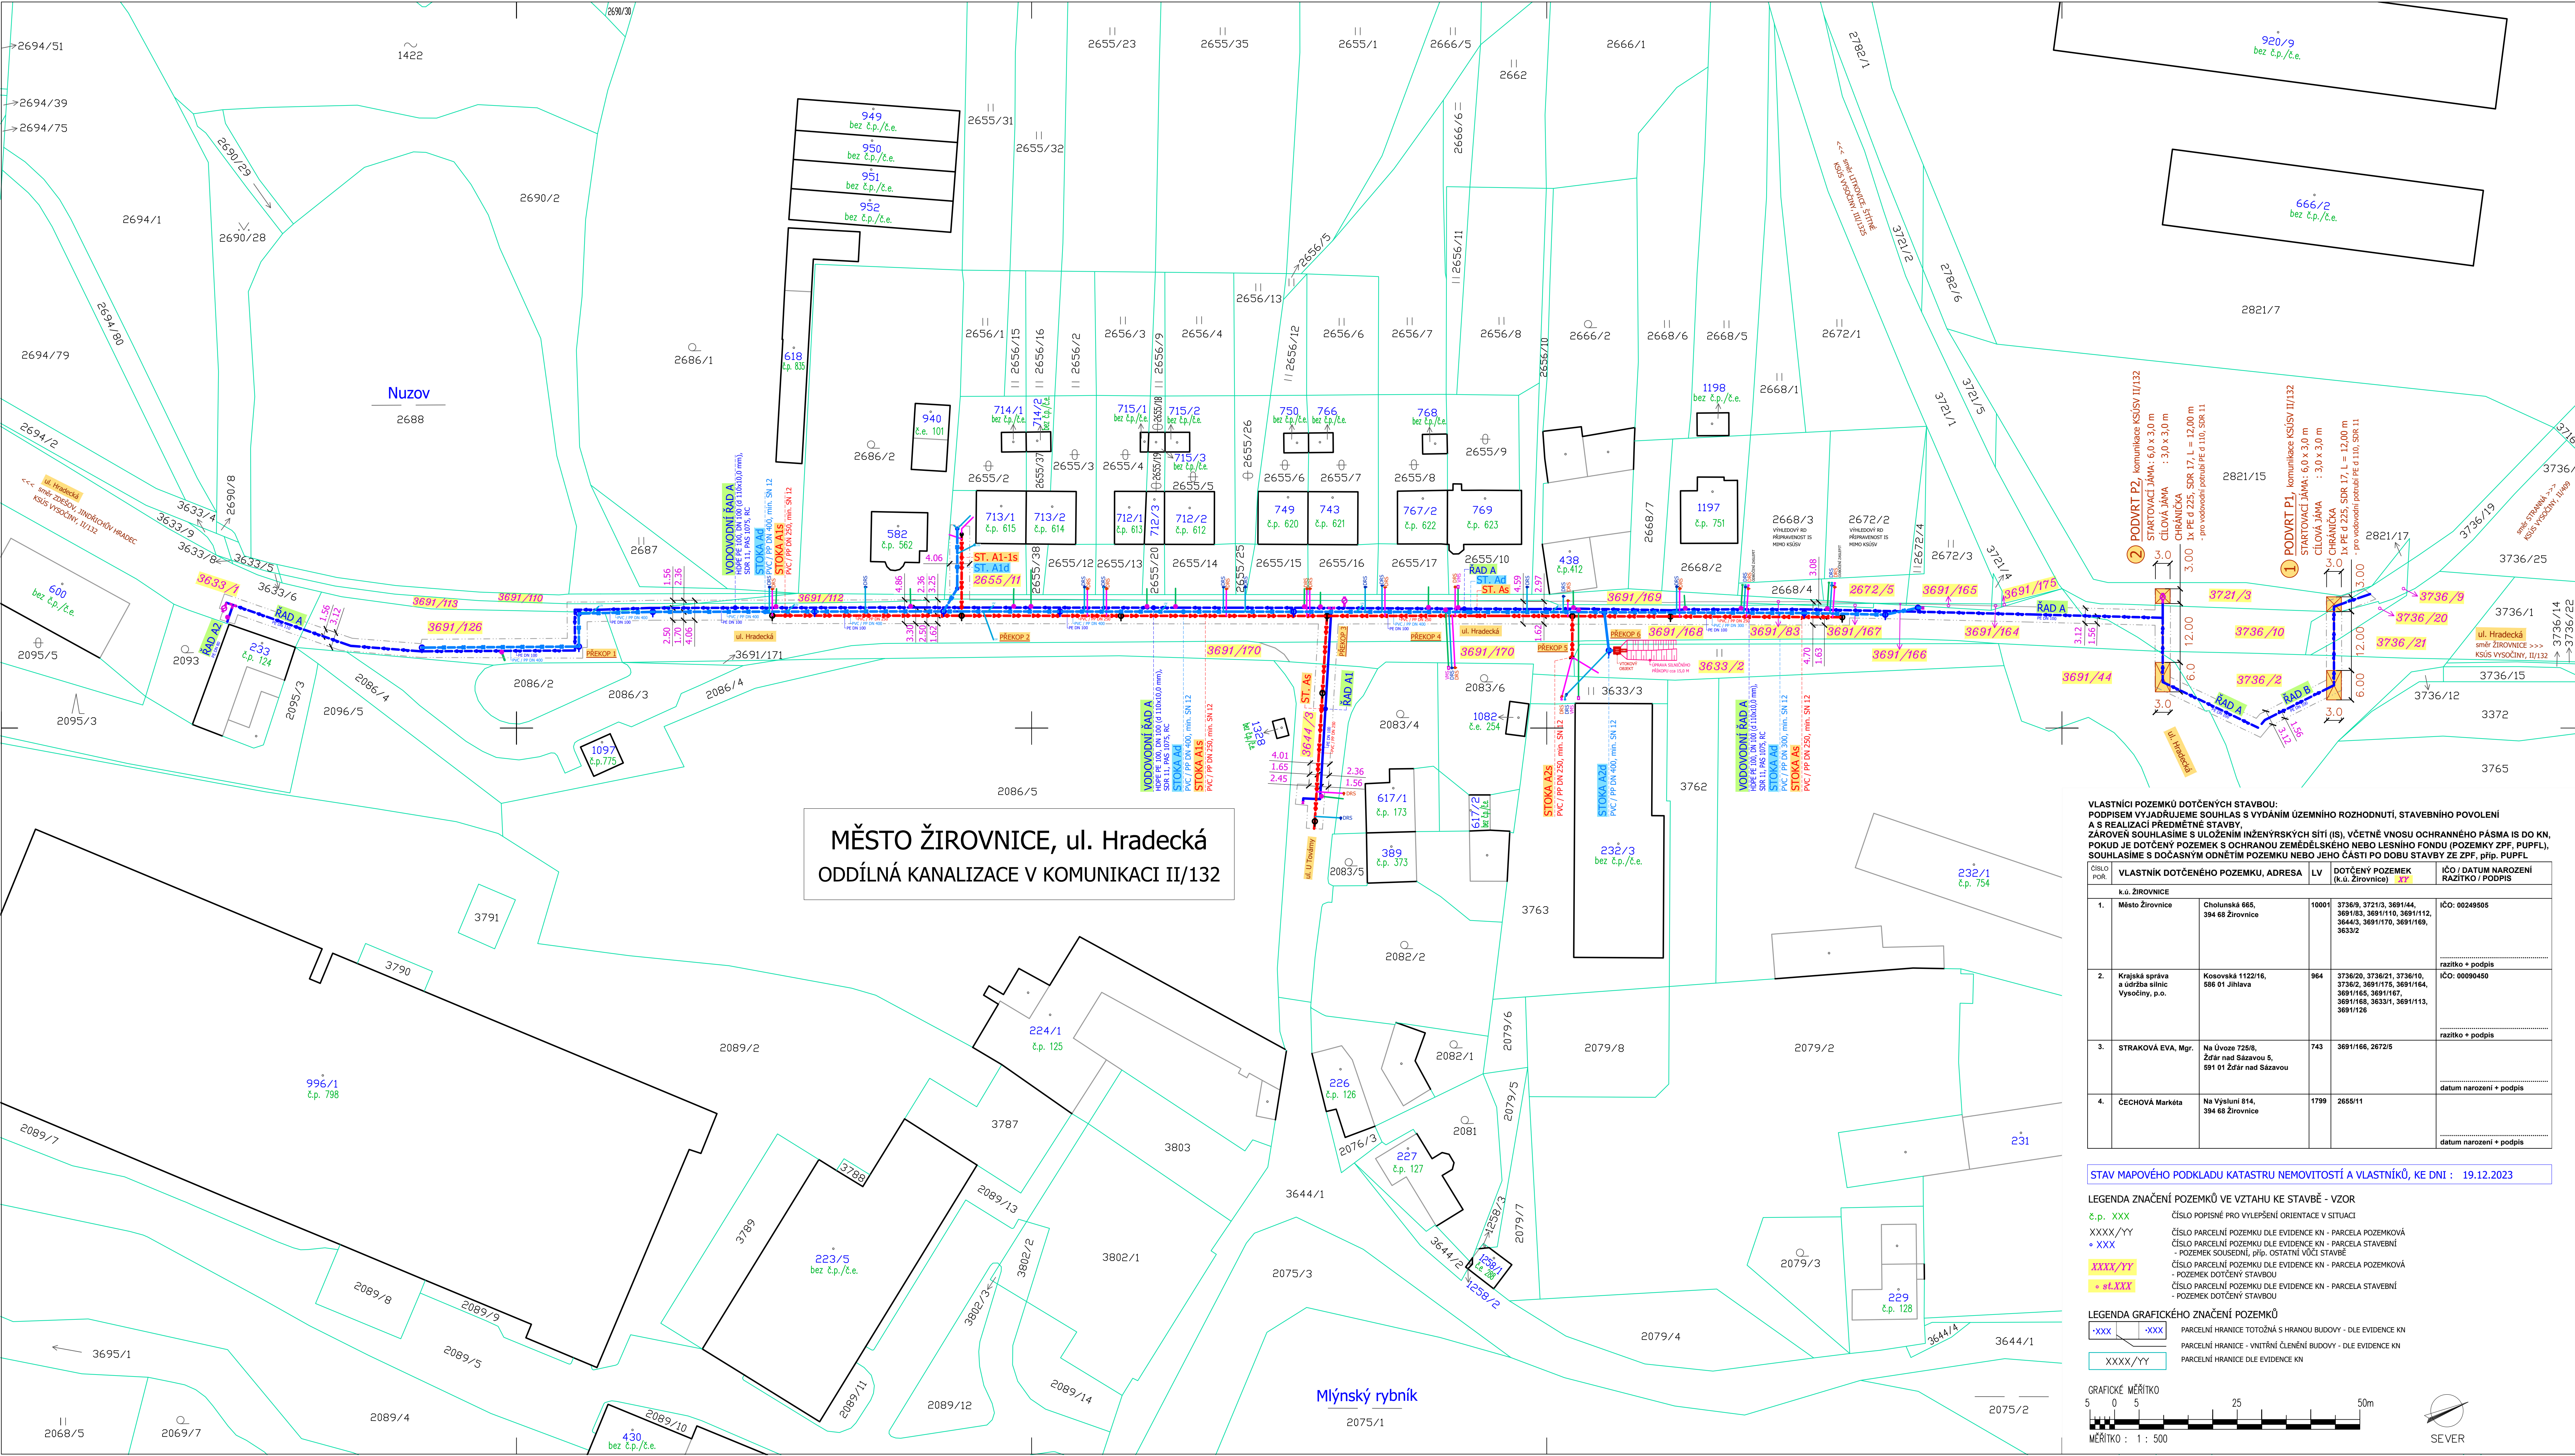

LEGENDA NAVRHOVANÝCH SÍTÍ A OBJEKTŮ

INŽENÝRSKÉ SÍTĚ - NÁVRH, NOVOSTAVBA / PŘELOŽKA

SPĚŠKOVÁ KANALIZACE - NÁVRH, NOVOSTAVBA

KANALIZACE SPĚŠKOVÁ (GRAVITAČNÍ) - NÁVRH
REVIZNÍ KANALIZAČNÍ ŠACHTA - NÁVRH
PŘEFA BETON DN 1000 / PLAST DN 600

STOKA AS

NÁZEV STOKY
PROFIL ÚSEKU KANALIZACE
SPÁD ÚSEKU (‰) - DÉLKA ÚSEKU (M) - vypnuto z tisku

SPĚŠKOVÁ KANALIZAČNÍ OBOČENÍ - NÁVRH
ZÁKONČENO DOKONNÉ REVIZNÍ ŠACHTOU d 315 mm
DOSTAVBA PŘÍPOJKY - NEJÍ PŘEDMĚTEM PD

DEŠŤOVÁ KANALIZACE - NÁVRH, NOVOSTAVBA / PŘELOŽKA

KANALIZACE DEŠŤOVÁ (GRAVITAČNÍ) - NOVOSTAVBA
DEŠŤOVÁ KANALIZACE - NÁVRH, PROFIL, MATERIÁL, DEŠŤ, OBOČENÍ
DEŠŤOVÁ OBOČENÍ - ZÁKONČENO REVIZNÍ ŠACHTOU d 315 mm
PRO ULIČNÍ VPRSTI (VPRSTI JSOU SOUČÁSTÍ PD "CHODNÍK")
DOSTAVBA PŘÍPOJKY - NEJÍ PŘEDMĚTEM PD

STOKA Ad

NÁZEV DEŠŤOVÉ STOKY
PROFIL ÚSEKU KANALIZACE
SPÁD ÚSEKU (‰) - DÉLKA ÚSEKU (M) - vypnuto z tisku
REVIZNÍ KANALIZAČNÍ ŠACHTA - NÁVRH
PŘEFA BETON DN 1000 / PLAST DN 600

VODOVOD - NÁVRH - PŘELOŽKA

PŘELOŽKA VODOVODNÍHO ŘÁDU - NÁVRH
PROFIL ÚSEKU VODOVODNÍHO ŘÁDU
SEKČNÍ UZÁVĚR / UZÁVĚR NA OBOČNÉM ŘÁDU, PROFIL UZÁVĚRU
HYDRANT NADZEMNÍ / HYDRANT PODZEMNÍ S FUNKCÍ VZDUŠNÍKU / KALOSVODU
HUV - HLAVNÍ UZÁVĚR VODY, VODOVOD, OBOČENÍ, PŘEPOJENÍ PŘÍPOJKY
VROHLAVY / LOMOVY / BOD VOD. PŘÍPOJKY
HUV - HLAVNÍ UZÁVĚR VODY, VODOVOD, OBOČENÍ, PŘEPOJENÍ PŘÍPOJKY
PROFIL ÚSEKU VODOVODNÍHO PŘÍPOJKY
VODOVODNÍ ŠACHTA, VODOVODNÍ PŘÍPOJKY

LEGENDA - OSTATNÍ KONSTRUKCE

ŘÍZENÝ PODVRT / PROTĚKADLO KOMUNIKACÍ
START. JAMA
STARTOVACÍ JAMA, CÍLOVÁ / KONTROLNÍ JAMA
KOTVÁNÍ JAM, DÉLKA PODVRTU
ÚPRAVA SILNIČNÍHO PŘÍKOPU - PROČISTĚNÍ, HTU
OCHRANÉ PÁSMO INŽENÝRSKÝCH SÍTÍ
VODOVOD / KANALIZACE - 1,50 m OD KRAJNÍ HRANY PLOCHY TROUBY
KABEL NN, KABEL SIGNALIZACE - 1,00 m OD OSY KABELU (NEZASTOUPENO)
ODKAZOVÁ ČARA NA DOPLNĚJÍCÍ POPIS

POZNÁMKA :

PŘEDMĚTNÁ STAVBA NAVAZUJE NA PROJEKTY:
1) REKONSTRUKCE CHODNÍKŮ V DĚŘ. UL. HRADECKÁ, ŽIROVNICE, ZPRACOVATEL KANALIZACE - ING. VLADIMÍR ŽADÁK, DATUM: 11/2022, STUPEŇ PD: DSP, INVESTOR AKCE: MĚSTO ŽIROVNICE, Chotulská 665, 394 68 Žirovnice
2) ULIČNÍ HRANICE KRAJE - ŽIROVNICE (CELOPLOŠNÁ REKONSTRUKCE KOMUNIKACE II/132 KÚSŮV), ZPRACOVATEL DOKUMENTACE : ING. VLADIMÍR ŽADÁK, DATUM: 10/2021, STUPEŇ PD: PDPS, INVESTOR AKCE: KRAJSKÁ SPRÁVA A ÚŘAD ZA SILNIC VÝSOČINY, p.o.
PŘEDPOKLADÁ SE VZÁJEMNÁ KORDINACE A SOUŘEZNÁ REALIZACE VŠECH STAVB, VČETNĚ PŘEDMĚTNÉ PD.

MĚSTO ŽIROVNICE, ul. Hradecká
ODDÍLNÁ KANALIZACE V KOMUNIKACI II/132

VLASTNÍCI POZEMKŮ DOTČENÝCH STAVBOU:
PODPISEM VYJADŘUJEME SOUHLAS S VYDÁNÍM ÚZEMNÍHO ROZHODNUTÍ, STAVEBNÍHO POVOLENÍ
A S REALIZACÍ PŘEDMĚTNÉ STAVBY.
ZÁROVNĚ SOUHLASÍME S ULOŽENÍM INŽENÝRSKÝCH SÍTÍ (SI), VČETNĚ VNOSU OCHRANĚNÉHO PÁSMU IS DO KN,
POKUD JE DOTČENÝ POZEMEK S OCHRANOU ZEMĚDĚLSKÉHO NEBO LESNÍHO FONDU POZEMKY ZPF, PUPPL),
SOUHLASÍME S DOČASNÝM OGDNÍM POZEMKŮ NEBO JEHO ČÁSTÍ PO DOBU STAVBY ZE ZPF, PŘÍP. PUPPL).

ČÍSLO POR.	VLASTNÍK DOTČENÉHO POZEMKU, ADRESA	LV	DOTČENÝ POZEMEK (k.ú. Žirovnice)	ČÍSLO / DATUM NAROZENÍ RAZÍTKO / PODPIS
1.	Město Žirovnice Chotulská 665, 394 68 Žirovnice	10001	3736/8, 3721/3, 3691/144, 3691/183, 3691/116, 3691/112, 3644/3, 3691/170, 3691/169, 3633/2	ICO: 00248505
2.	Krajská správa a údržba silnic Vysoký, p.o.	964	3736/20, 3736/21, 3736/10, 3736/2, 3691/175, 3691/164, 3691/165, 3691/167, 3691/168, 3633/1, 3691/113, 3691/126	razítko + podpis ICO: 00094650
3.	STRAKOVÁ EVA, Mgr. Na Úvoze 725/8, Zdár nad Sázavou 5, 591 01 Zdár nad Sázavou	743	3691/166, 2672/5	razítko + podpis
4.	ČECHOVÁ Markéta Na Výstři 814, 394 68 Žirovnice	1799	2655/11	datum narození + podpis

STAV MAPOVÉHO PODKLADU KATASTRU NEMOVITOSTÍ A VLASTNÍKŮ, KE DNI : 19.12.2023

LEGENDA ZNAČENÍ POZEMKŮ VE VZTAHU KE STAVBĚ - VZOR

Č.p. XXX
XXXX/YY
XXX
XXXX/YY
+ st. XXX

LEGENDA GRAFICKÉHO ZNAČENÍ POZEMKŮ
-XXX -XXX
PARCELNÍ HRANICE - VNTNÍ ČLENĚNÍ BUDOVY - DLE EVIDENCE KN
PARCELNÍ HRANICE - VNITRNÍ ČLENĚNÍ BUDOVY - DLE EVIDENCE KN
PARCELNÍ HRANICE DLE EVIDENCE KN
XXXX/YY



Poznámka :
Majetkoprávní vztahy k navrhovaným obočím (vodovodním, kanalizačním) pro jednotlivé
připojované nemovitosti jsou řešeny individuálně po jednotlivých obočích v samostatné příloze
projektové dokumentace. Pro komplexnost řešení byla obočím ponechána v tiskovém výstupu.
1) Připojení stávajících přípojek (vodovodních, kanalizačních) nemovitostí je součástí stavby.
Připojení problémů ze části provozovatele vodovodu o kanalizace - ČEVAK, a.s.
2) Dostava přípojek (vodovodních, kanalizačních), tj. novostavba, není předmětem této
dokumentace o stavby veřejného vodovodu/kanalizace, investor: vlastníci nemovitostí.
3) Technická situace stavby - k dispozici u investora /Město Žirovnice/.

Poznámka :
!!! Před zahájením zemních prací musí investor stavby smlouvu a Houbovské vyřízení stávajících inženýrských sítí.
Zahájením zemních prací, stejně jako v průběhu a po dobu trvání stavby, musí zhotovitel stavby vhodnou
a účinnou ochranu stávajících sítí pro zamezení jejich poškození.

Realizace	Ing. Vladimír KLÍČKA	Ing. Vladimír KLÍČKA
Investor	Město Žirovnice, Chotulská 665, 394 68 Žirovnice	Okres PELHŘIMOV
Název akce	tel.: 60243494, mail: klucka@projektyklucka.cz	
MĚSTO ŽIROVNICE, ul. HRADECKÁ		Datum 02/2024
ODDÍLNÁ KANALIZACE		Číslo zakázky 08/2023
V KOMUNIKACI II/132		Stupeň DSJ
SITUACE - ZÁKRES TRAS DO MAPY KN - M - 1 : 500		C.01.