

LEGENDA NAVRHOVANÝCH SÍTÍ A OBJEKTŮ

INŽENÝRSKÉ SÍTĚ - NÁVRH, NOVOSTAVBA / PŘELOŽKA

SPLAŠKOVÁ KANALIZACE - NÁVRH, NOVOSTAVBA

- KANALIZACE SPPLÁŠKOVÁ (GRAVITAČNÍ) - NÁVRH
REVIZNÍ KANALIZAČNÍ ŠACHTA - NÁVRH
- PŘEFA BETON DN 1000 / PLAST DN 600
- STOKA AS**
NÁZEV STOKY
PROFIL ÚSEKU KANALIZACE
SPÁD ÚSEKU (‰) - DĚLKA ÚSEKU (M) - vypnuto z tisku
- SPPLÁŠKOVÁ KANALIZAČNÍ ODOBČENÍ - NÁVRH
ZAKONČENO REVIZNÍ ŠACHTOU d 315 mm
DOSTAVBA PŘÍPOJKY - NENÍ PŘEDMĚTEM PD

DEŠŤOVÁ KANALIZACE - NÁVRH, NOVOSTAVBA / PŘELOŽKA

- KANALIZACE DEŠŤOVÁ (GRAVITAČNÍ) - NOVOSTAVBA
DEŠŤOVÁ KANALIZACE - NÁVRH, PROFIL, MATERIÁL, DEŠŤ. ODOBČENÍ
DEŠŤOVÁ ODOBČENÍ - ZAKONČENO REVIZNÍ ŠACHTOU d 315 mm
- PRO DEŠŤOVÉ SVODY - OSADIT LAPAČE STŘEŠNÍCH SPLAVENIN (GAGKY)
- PRO ULIČNÍ VPUSTI (VPUSTI JSOU SOUČÁSTÍ PD "CHODNÍK")
DOSTAVBA PŘÍPOJKY - NENÍ PŘEDMĚTEM PD
- STOKA AD**
NÁZEV DEŠŤOVÉ STOKY
PROFIL ÚSEKU KANALIZACE
SPÁD ÚSEKU (‰) - DĚLKA ÚSEKU (M) - vypnuto z tisku
REVIZNÍ KANALIZAČNÍ ŠACHTA - NÁVRH
- PŘEFA BETON DN 1000 / PLAST DN 600
- VTOKOVÝ OBJEKT - NÁVRH**

VODOVOD - NÁVRH - PŘELOŽKA

- PŘELOŽKA VODOVODNÍHO ŘÁDU - NÁVRH
PROFIL ÚSEKU VODOVODNÍHO ŘÁDU
SEKČNÍ UZÁVĚR / UZÁVĚR NA ODOBČENÍ ŘÁDU, PROFIL UZÁVĚRU
HYDRANT NADZEMNÍ / HYDRANT PODZEMNÍ S FUNKČNÍ VZDUŠKOU / KALOSVODU
HUV - HLAVNÍ UZÁVĚR VODY, VODOVOD, ODOBČENÍ, PŘEPOJENÍ PŘÍPOJKY
VRCHOLOVÝ / LOMOVÝ / BOD VOD. PŘÍPOJKY
- HUV - HLAVNÍ UZÁVĚR VODY,
VODOVOD, ODOBČENÍ, PŘEPOJENÍ PŘÍPOJKY
PROFIL ÚSEKU VODOVODNÍHO PŘÍPOJKY
VODOMĚRNÁ ŠACHTA, VODOVODNÍ PŘÍPOJKA

LEGENDA - OSTATNÍ KONSTRUKCE

- ŘÍZENÝ PODVRT / PROTĚK POD KOMUNIKACÍ
- START. JÁMA
- STARTOVACÍ JÁMA, CÍLOVÁ / KONTROLNÍ JÁMA
- KOTVOVÁNÍ JAM, DĚLKA PODVRTU
- ÚPRAVA SILNIČNÍHO PŘÍKOPU - PROČISTĚNÍ, HTU
- OCHRANNÉ PÁSMO INŽENÝRSKÝCH SÍTÍ
- VODOVOD / KANALIZACE - 1,5m OD BRANÍK NAD PLOCHOU TROUBOU
- KABEL NIN, KABEL SIGNALIZACE - 1,00 m OD OSY KABELU (NEZASTOUPENO)
- ODKAZOVÁ ČARA NA DOPLNJUJÍCÍ POPIS

POZNÁMKA :

- PŘEDMĚTNÁ STAVBA NAVAZUJE NA PROJEKTY:
1) "REKONSTRUKCE CHODNÍKŮ A VO - UL. HRADECKÁ, ŽIROVNICE", ZPRACOVATEL DOKUMENTACE : ING. VLADIMÍR ŽADÁK, DATUM: 11/2022, STUPEŇ PD: DSP, INVESTOR AKCE: MĚSTO ŽIROVNICE, Choluská 665, 394 68 Žirovnice
2) "11/132 HRANICE KRAJE - ŽIROVNICE" (CÍLOVÁ OBNOVA REKONSTRUKCE KOMUNIKACE II/132 KSIUSV), ZPRACOVATEL DOKUMENTACE : ING. VLADIMÍR ŽADÁK, DATUM: 10/2021, STUPEŇ PD: POPS
INVESTOR AKCE: KRAJSKÁ SPRÁVA A ÚŘEDNA SILNIC VÝSOČNÝ, p.o.
PŘEDPOKLÁDÁ SE VZÁJEMNÁ KOORDINACE A SOUBĚŽNÁ REALIZACE VŠECH STAVEB, VČETNĚ PŘEDMĚTNÉ PD.

POZNÁMKA :

- Dokumentace je zpracována do mapového podkladu Microstation.
- PŘEDPIS :**
- Zhotovitel stavby zajistí geodetické osazení funkčních výškových bodů, které budou platné pro celou stavbu, a ze kterých budou prováděny kontroly nivelačních měření a dosažených náběhových nivelačních 15 jednotlivých úseků.
 - Veškeré práce provádět dle platných norem a technologických postupů při dozorování ustanovení legislativy k BOZP.
 - Veškeré práce provádět při dodržení ustanovení uvedených v technické a výkresové dokumentaci, v souladu s provedením stavby, vyloučením dotčených úseků (tvoří a originální státní správu).
 - Veškeré práce provádět po realizaci předepsaných průzkumů, na základě jejich výsledků a učiněných dohod ve vazbě na zjištění - vždy zápis do deníku stavby, případně samostatně.
 - Před stavbou inženýrských sítí bude investorem předáno vyplnění hranic pozemků určených ke stavbě IS.
 - Cílem je předložit ucelený IS na jed. pozemky na pozemky ke stavbě určené.
 - Zemní práce provádět po předchozím protokolárním směřování a hloubkovém vytyčení sítí všech sítí. Při změnách nebo poškození vytyčovacími značkami funkčních bodů, je povinností zhotovitele vytyčení opakovat.
 - Veškeré změny navrhované investorem nebo dodavatelem stavby, musí být v předstihu projednány s projektantem. Jedná se zejména o ústřední trasu, materiálu, komponenty, sítě a spisy technických vedení, zařízení, vybavení, apod. Změny techn. řešení oproti PD provedené zhotovitelem stavby bez souhlasu projektanta se považují za změny provedení stavby.
 - Při nejasnostech v době stavby, resp. při učiněných zjištěních zhotovitelem ve vazbě k technické řešení, je nutné plynule projektanta k provedení stavby, resp. upřesnění postupu prací.
 - Před zahájením zemních prací pro navrhovanou síť, se předepisuje provést doplňující průzkumy.
- INŽENÝRSKÉ SÍTĚ = sondy v místech předpokl. křížení (sítě s neznámým průběhem nebo hloubkové uložení dle jejich vytyčení), tzn. přeposazuje se koordin. souřadnice se sítí IS pro provázení vytyčení a sond v dostatečném předstihu vůči postupu stavby
- ODOBČENÍ / PŘÍPOJKY = sondy pro ověření příslušných nivelačních pro přepojení sítí (sítí) příslušných přípojek nebo přepojení vnitřních rozvodů pro zajištění funkčních náběhových spádů přípojek, navazování souřadnic s vlastními nemovitostmi
 - Při nasazení jiných nivelačních bodů při nemožnosti provedení vodovodu či kanalizace v jiných spádech, než které jsou uvedeny v PD, bude přičiněn projektant pro upřesnění technického řešení.
 - Specifikace materiálů je uvedena v samostatných přílohách dokumentace.
 - Veškeré práce a postupy provádět za účelem dosažení běžné kvality a funkčnosti dle obvyklé pro daný charakter stavby. Vše může být doplněno v zadávacích podmínkách zadavatele, příp. ve Smlouvě o dílo mezi zadavatelem a zhotovitelem.
 - Návrh průběhu a hloubkového uložení sítí a konstrukcí s tím souvisejících výstupů koncový stav stavby před předáním objektu pro zajištění plnění funkce sítí. Zhotovitel stavby se v celém rozsahu nepodporuje a postupy pro dosažení požadovaného konečného stavu vyžadovaného dle. Zhotovitel stavby zajistí realizaci konečného stavu stavby pro předání objektu volbou vhodných postupů, technologických postupů a celkové koordinaci stavby, vše při nemožnosti dotčení vztahů se technickými a legislativními předpisy a zejména vztahů se předpisy BOZP.


Poznámka :

- Magnetkopřímání vztahy k navrhovaným odoobčím (vodovodním, kanalizačním) pro jednotlivé připojované nemovitosti jsou řešeny individuálně po jednotlivých odoobčích v samostatné příloze projektové dokumentace. Pro komplexnost řešení byla odoobčím ponechána v tiskovém výstupu.
- Přepojení stávajících přípojek (vodovodních, kanalizačních) nemovitostí je součástí stavby. Přepojení proběhne za účasti provozovatele vodovodu a kanalizace - ČEVAK, a.s.
 - Dostava přípojek (vodovodních, kanalizačních), tj. novostavba, není předmětem této dokumentace a stavby veřejného vodovodu/kanalizace, investor: vlastníci nemovitostí.
 - Technická situace stavby - k dispozici u investora /Město Žirovnice/.

Poznámka :

- paré č.:
!!! Před zahájením zemních prací musí investor stavby směřovat a hloubkové vytyčení stávajících inženýrských sítí. Před zahájením zemních prací, zejména jako v průběhu a po dobu trvání stavby, musí zhotovitel stavby vzhledem a účinnou ochranu stávajících sítí pro zamezení jejich poškození.

Kreslil ACAD	Vypracoval Ing. Vladimír KLÍČKA	Odpovědný projektant Ing. Vladimír KLÍČKA	tel.: 003243494, mail: klucka@projednicka.cz
Investor Město Žirovnice, Choluská 665, 394 68 Žirovnice	Ověřil PELHŘÍMOV		Datum 02/2024
Název akce MĚSTO ŽIROVNICE, ul. HRADECKÁ ODDÍLNÁ KANALIZACE V KOMUNIKACI II/132			Číslo zakázky 08/2023
			Stupeň DSJ
			Číslo přílohy C.02.

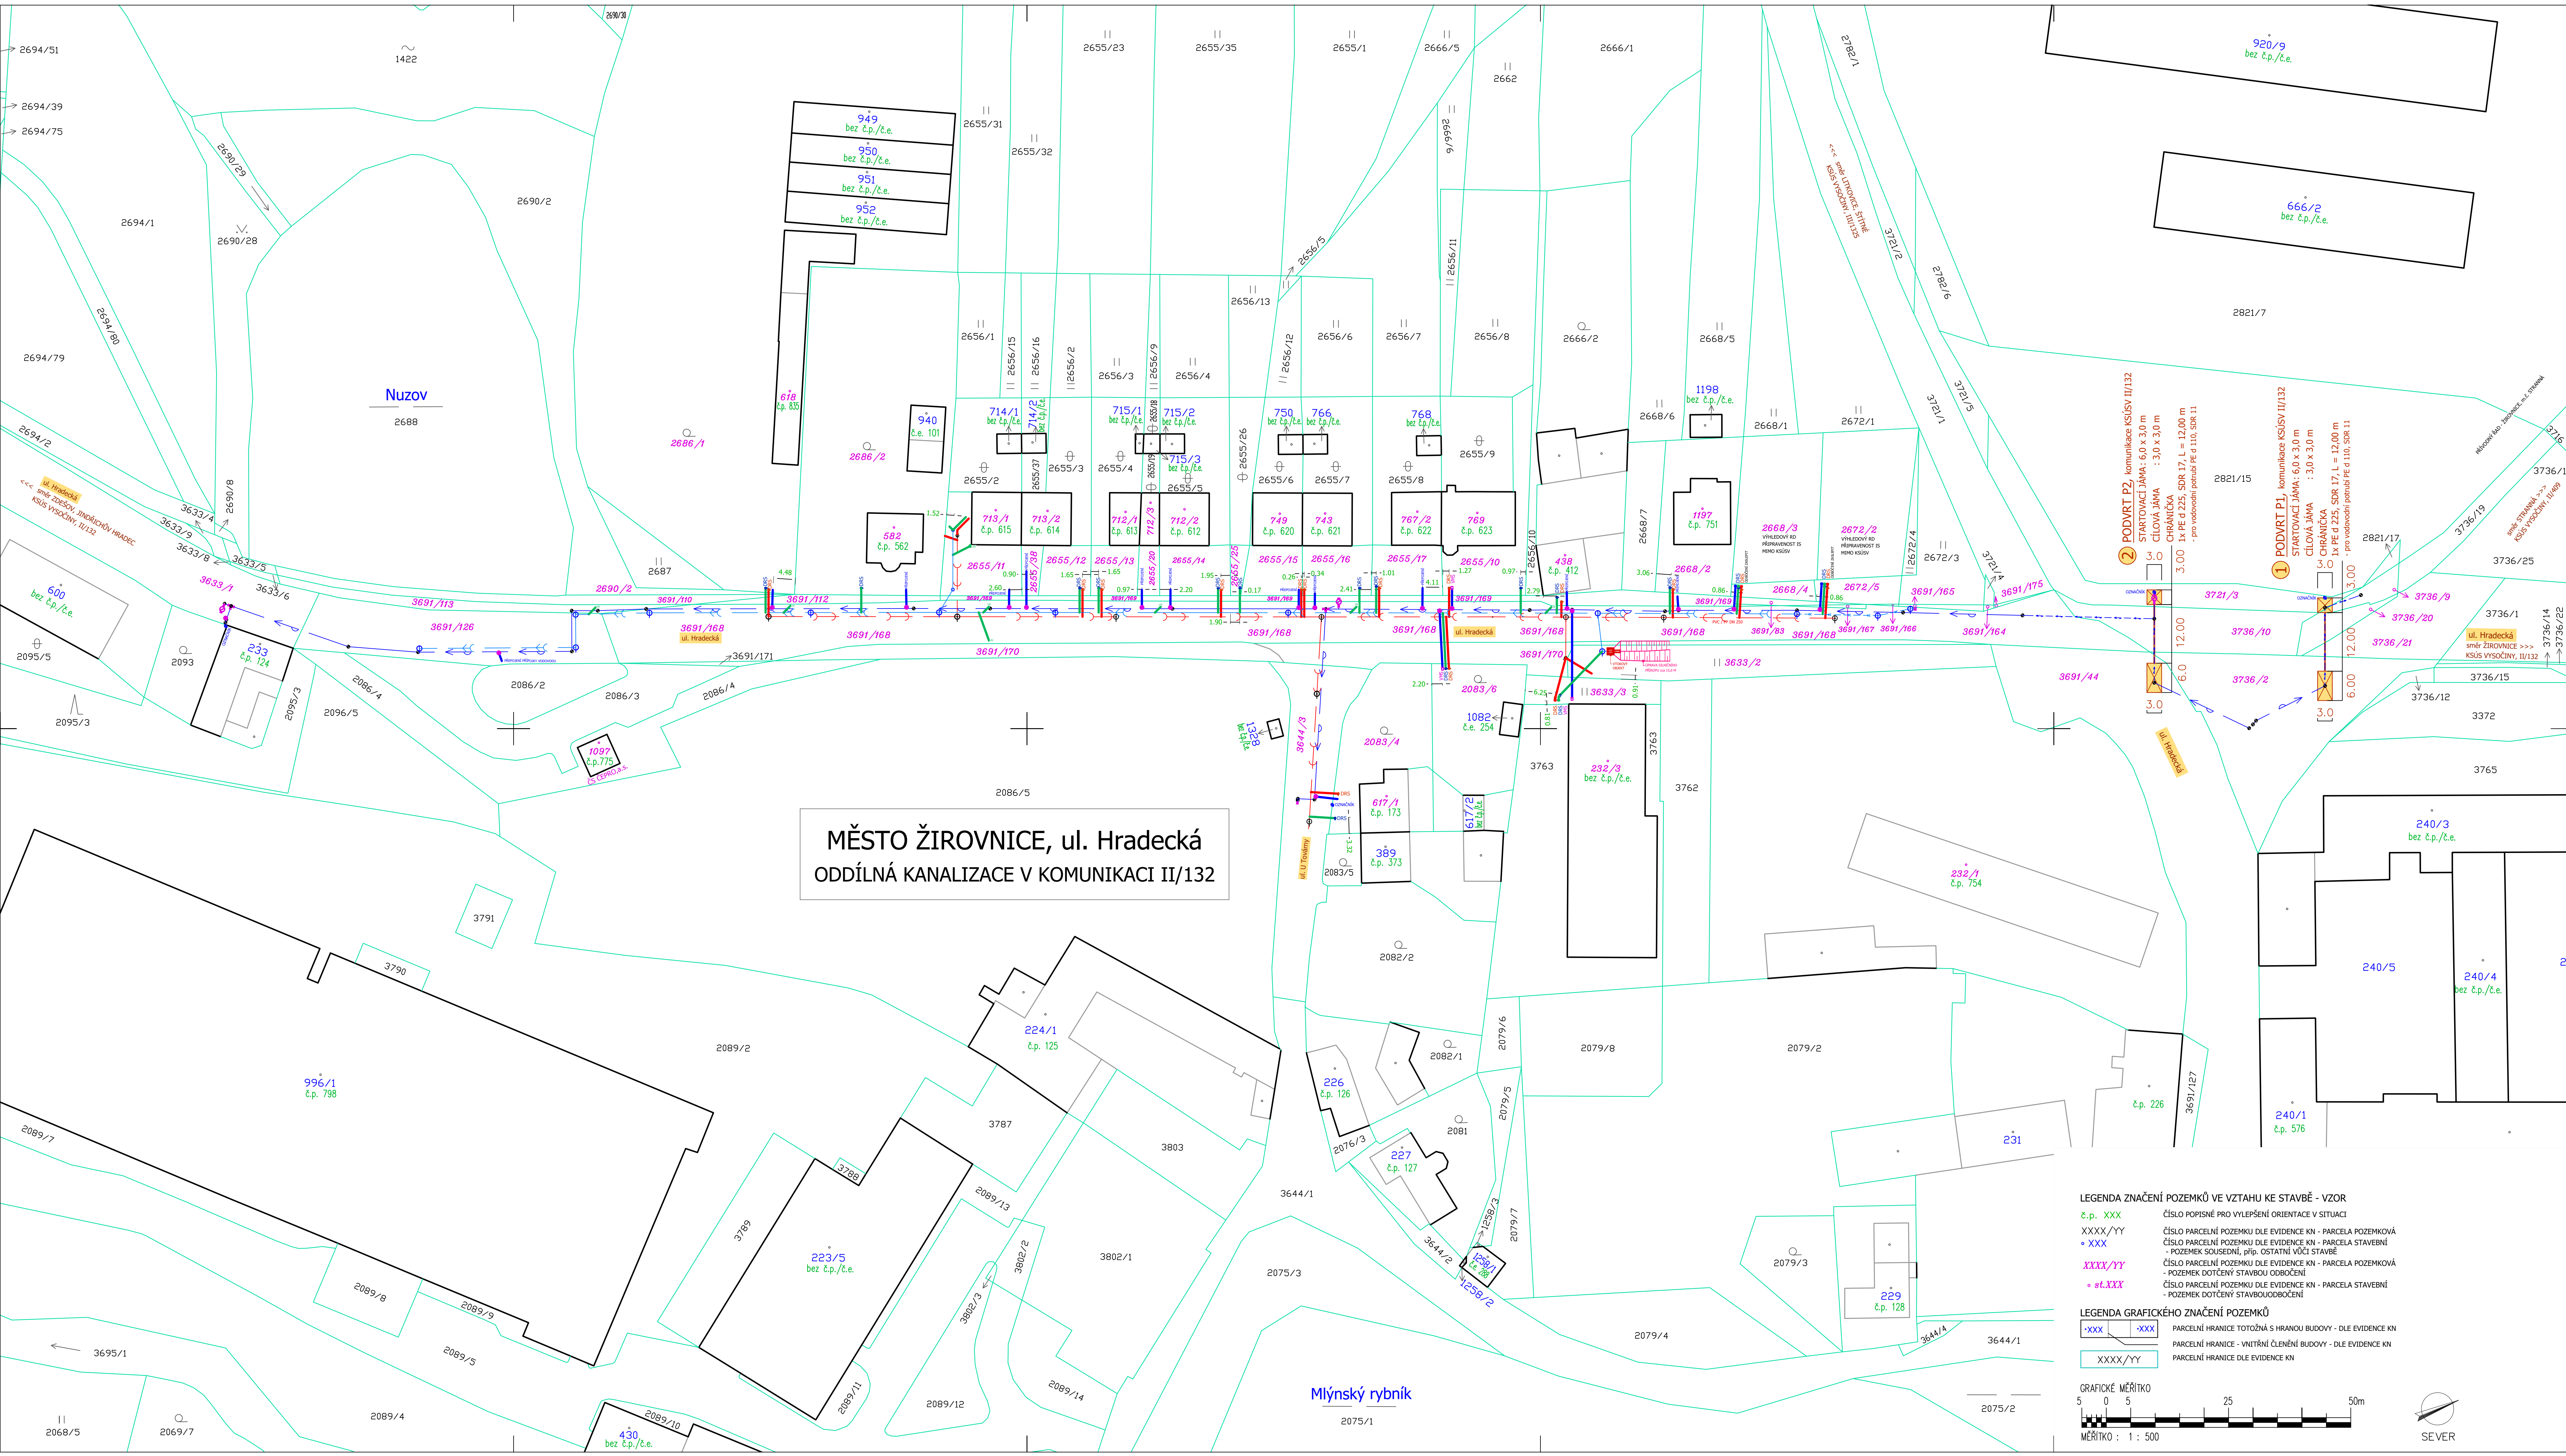

MĚSTO ŽIROVNICE, ul. Hradecká
ODDÍLNÁ KANALIZACE V KOMUNIKACI II/132

- LEGENDA ZNAČENÍ POZEMKŮ VE VZTAHU KE STAVBĚ - VZOR
- č.p. XXX
XXXX/YY
• XXX
XXXX/YY
• st. XXX
- ČÍSLO POPISEK PRO VYPLNĚNÍ ORIENTACE V SITUACI
ČÍSLO PARCELNÍ POZEMKU DLE EVIDENCE KN - PARCELA POZEMKOVÁ
ČÍSLO PARCELNÍ POZEMKU DLE EVIDENCE KN - PARCELA STAVEBNÍ
- POZEMEK SOUSEDNÍ, příp. OSTATNÍ VŮČI STAVBĚ
ČÍSLO PARCELNÍ POZEMKU DLE EVIDENCE KN - PARCELA POZEMKOVÁ
- POZEMEK DOTČENÝ STAVBOU ODOBČENÍ
ČÍSLO PARCELNÍ POZEMKU DLE EVIDENCE KN - PARCELA STAVEBNÍ
- POZEMEK DOTČENÝ STAVBOU ODOBČENÍ

- LEGENDA GRAFICKÉHO ZNAČENÍ POZEMKŮ
- XXX -XXX
XXXX/YY
- PARCELNÍ HRANICE TOTOŽNÁ S HRANOU BUDOVY - DLE EVIDENCE KN
PARCELNÍ HRANICE - VNITŘNÍ ČLENĚNÍ BUDOVY - DLE EVIDENCE KN
PARCELNÍ HRANICE DLE EVIDENCE KN

