


ÚZEMÍ
POVRCH ÚZEMÍ
PARCELNÍ ČÍSLO

PODÉLNÝ PROFIL:

SO 010 PŘELOŽKA VODOVODU
ŘAD A

MĚŘÍTKO:
1 : 500 / 1 : 100

V81 až V86 = 107,70 m
SKLON VÝKOPOVÉ RÝHY JE NUTNO UPOŘÁDIT
PODMÍNKAM LOKALITY STAVENISŤE
A₀ = 2,22 m², s omítkou, příp. komunikací
A₁ = 1,95 m², bez omítky, příp. komunikace

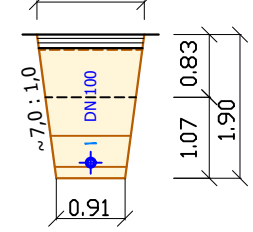

HLoubKA VÝKOPU


KÓTA DNA POTRUBÍ

KÓTA TERÉNU


SROVNÁVACÍ ROVINA

STANIČNÍ [Km],[m]

SKLON [promile], DÉLKA [m]
DN [mm], MATERIÁL, DÉLKA [m]

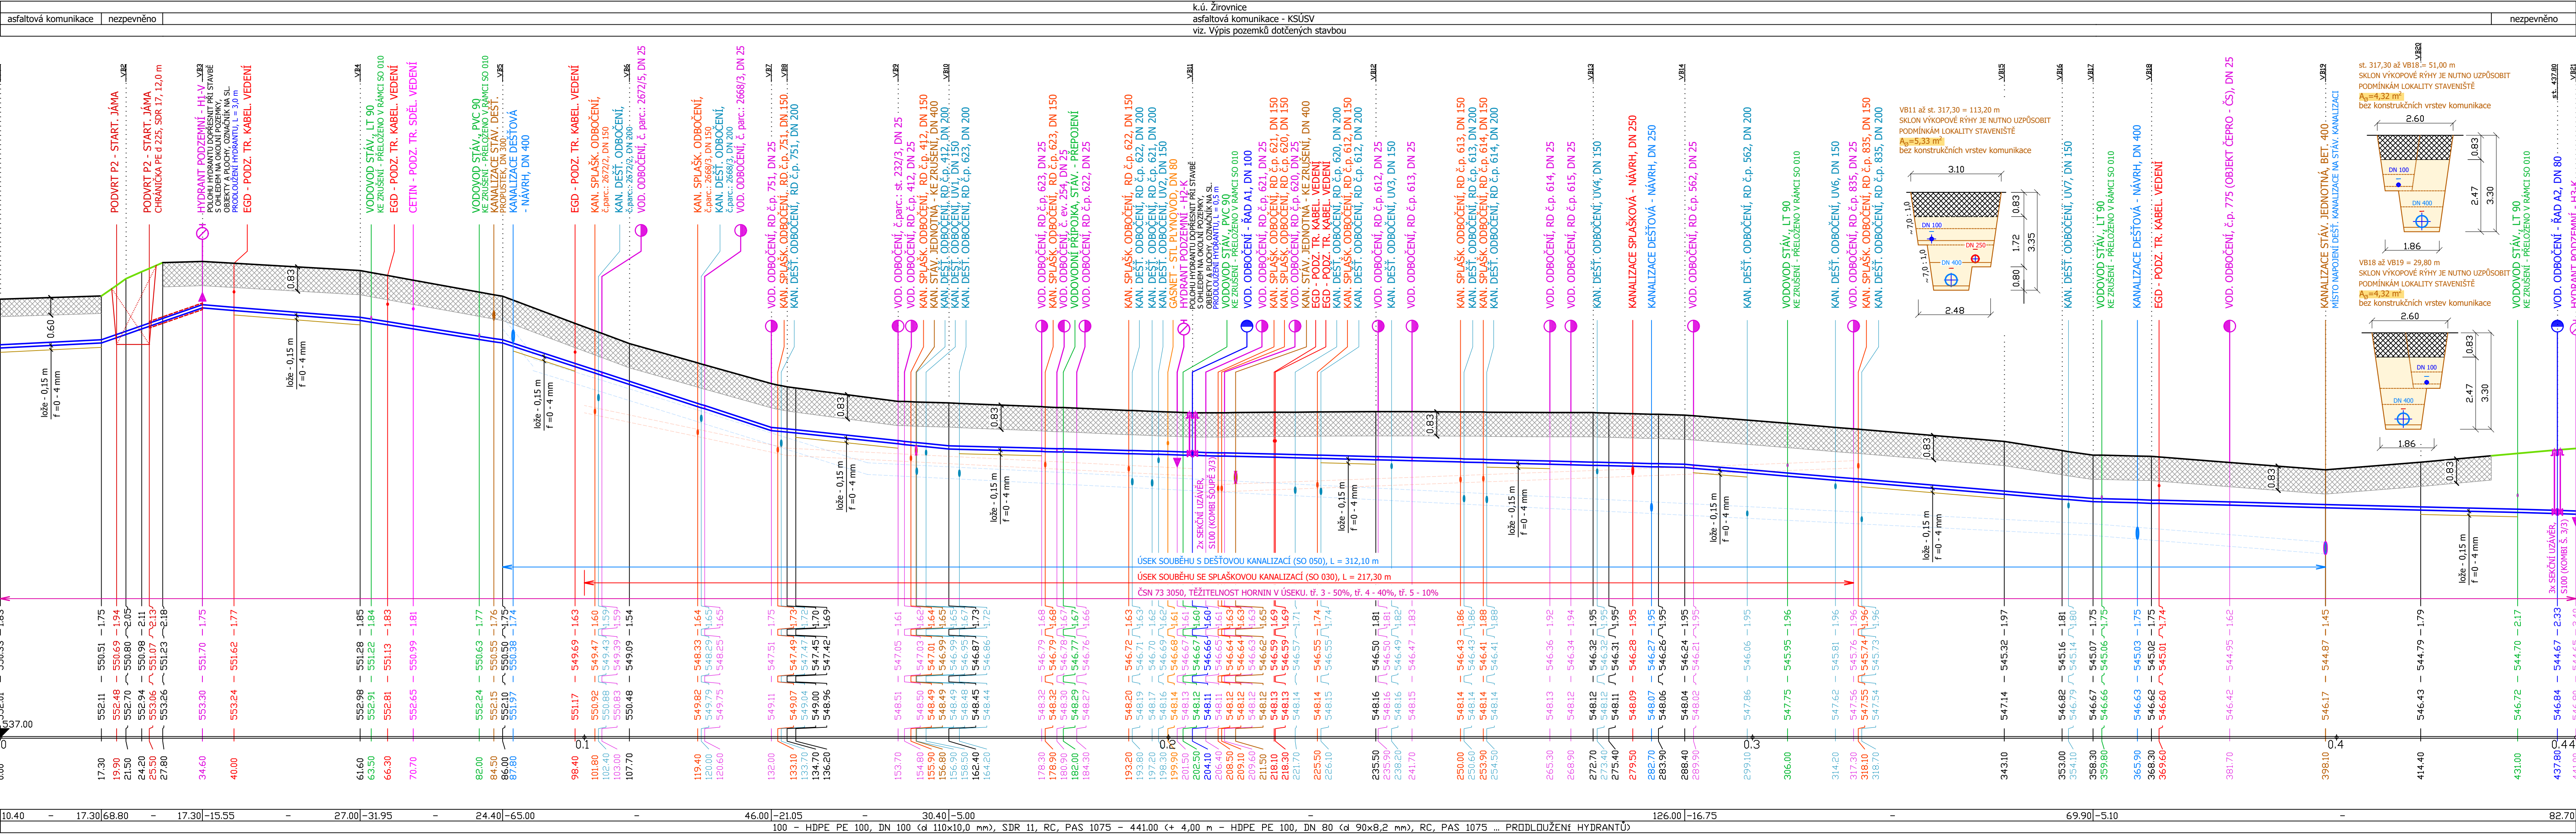

V819 až V821 = 42,90 m
SKLON VÝKOPOVÉ RÝHY JE NUTNO UPOŘÁDIT
PODMÍNKAM LOKALITY STAVENISŤE
A₀ = 2,22 m², s omítkou, příp. komunikací
A₁ = 1,95 m², bez omítky, příp. komunikace

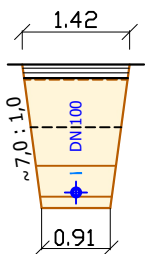

- POZNÁMKA :**
- Dokumentace je zpracována do mapového podkladu Microstation.
 - Zhotvitel stavby zajistí geodetické osazení finišů výškových bodů, které budou platné pro celou stavbu, a ze kterých budou prováděny kontroly nivelet stávajících terénů a dosažených nářkových nivelet IS jednotlivých úseků.
 - Veškeré práce provádějí dle platných norem a technologických postupů při dodržení ustanovení legislativy k BOZP.
 - Veškeré práce provádějí při dodržení ustanovení uvedených v technické a výkresové dokumentaci, v souladu s povolením stavby, vyjádřením dovozního úřadu řízení a orgánů státní správy.
 - Veškeré práce provádějí pro realizaci předepsaných příslušenství, na základě jejich výsledků a učiněných dohod ve vztahu ke způsobu - výšce zápisu do deníku stavby, případně samostatně.
 - Před stavbou inženýrských sítí bude investorem předepsaným vytyčením hranic pozemků určených ke stavbě IS. Cílem je předepsat uložení IS na jiné pozemky než na pozemky ke stavbě IS.
 - Zemní práce provádějí po předchozím prozkoumání území a hloubkovém vytyčení sítí všech spádů. Při zřízení nebo pokračování vytyčovacího značkování IS, je povinnost zhotovitele vytyčení opakovat.
 - Veškeré změny navrhované investorem nebo dodavatelem stavby musí být v předstihu projednány s projektantem. Jedná se zejména o změny trasy, materiál, komponenty, světlost a spády trub, vedení, zalití, vyvěšení, podpory. Změny techn. řešení provedené zhotovitelem stavby bez souhlasu projektanta se považují za změny provedené svévolně.
 - Při nejasnostech v době stavby, resp. při učiněných zjištěních zhotovitelé ve vztahu k technické řešení, je nutné přivolat projektanta k posouzení stavu, resp. upřesnění postupu práce.
 - Před zahájením zemních prací pro namontování sítí, se předepsuje provést doplňující průzkumy: - INŽENÝRSKÉ SÍTĚ = sondy v místech předpokl. křížení (sítí s nepsanými přílohami nebo Houbouk uložení dle jejich vytyčení), tzn. předepsuje se koordin. spolupráce se správou IS pro provádění vytyčení a sond v dostatečném předstihu vůči postupu stavby - OBOŘENÍ / PŘÍPOJKY = sondy pro ověření příslušných nivelet pro připojení stávajících přípojek nebo přepojení vnitřních rozvodů pro zajištění funkčních noremových spádů přípojek, souvazí související s vlastky nemovitosti.
 - Při namontování jiných nivelet nebo při nutnosti provedení vodorovnosti v jiných spádech, než které jsou uvedeny v PD, bude přivolan projektant pro upřesnění umístění kalosvodů a vzdušnic.
 - Specifikace materiálů je uvedena v samostatných přílohách dokumentace.
 - Veškeré práce a postupy provádějí za účelem dosažení běžné kvality a funkčnosti díla obvyklé pro daný charakter stavby. Vše může být doplněno v zadávacích podmínkách zadavatele, příp. ve Smlouvě o dílo mezi zadavatelem a zhotovitelem.
 - Návrh přílohy a hloubkového uložení sítí a konstrukcí s tím souvisejících vyjadřují koncový stav stavby před předáním objednateli pro zajištění plnění funkce sítí. Zhotovitel stavby se v celém rozsahu nepředsedá zodpovědnosti a postupy pro dosažení požadovaného koncového stavu vybudovaného díla. Zhotovitel stavby zajistí realizaci koncového stavu stavby pro předání objednateli volbou vhodných postupů, technologických postupů a celkovou koordinací stavby, vše při nutnosti dodržení vztahujících se technických a legislativních předpisů a zejména vztahujících se předpisů BOZP.

Poznámka :
!!! Před zahájením zemních prací musí investor stavby smluvně a Houbouk vytyčení stávajících inženýrských sítí.
Před zahájením zemních prací, stejně jako v průběhu a po dobu trvání stavby, zajistí zhotovitel stavby vhodnou a účinnou ochranu stávajících sítí pro zamezení jejich poškození.

Kretil ACAD	Vypracoval Ing. Vladimír KLÍČKA	Odpovědný projektant Ing. Vladimír KLÍČKA
Investor Město Žirovnice, Chulovská 665, 394 68 Žirovnice	Ověřil Okres PELHRIMOV	
Název akce		
MĚSTO ŽIROVNICE, ul. HRADECKÁ ODDĚLNÁ KANALIZACE V KOMUNIKACI II/132		Id.: 603243494, mail: klicka@projektsklicka.cz
SO 010 ŘAD A - PODÉLNÝ PROFIL, M - 1:500 / 1:100		Datum 02/2024
		Číslo zakázky 08/2023
		Stupeň DSJ
		Číslo přílohy D.1.2.1.