




SO 010 ŘAD A (VB1 - VB21)
HDPE, PE 100, d 110 (110/10,0 mm), SDR 11, RC, PAS 1075 dl. 441,00 m
HDPE, PE 100, d 90 (90/8,2 mm), SDR 11, RC, PAS 1075 dl. 4,00 m
- PRODLOUŽENÍ HYDRANTOVÝCH SESTAV

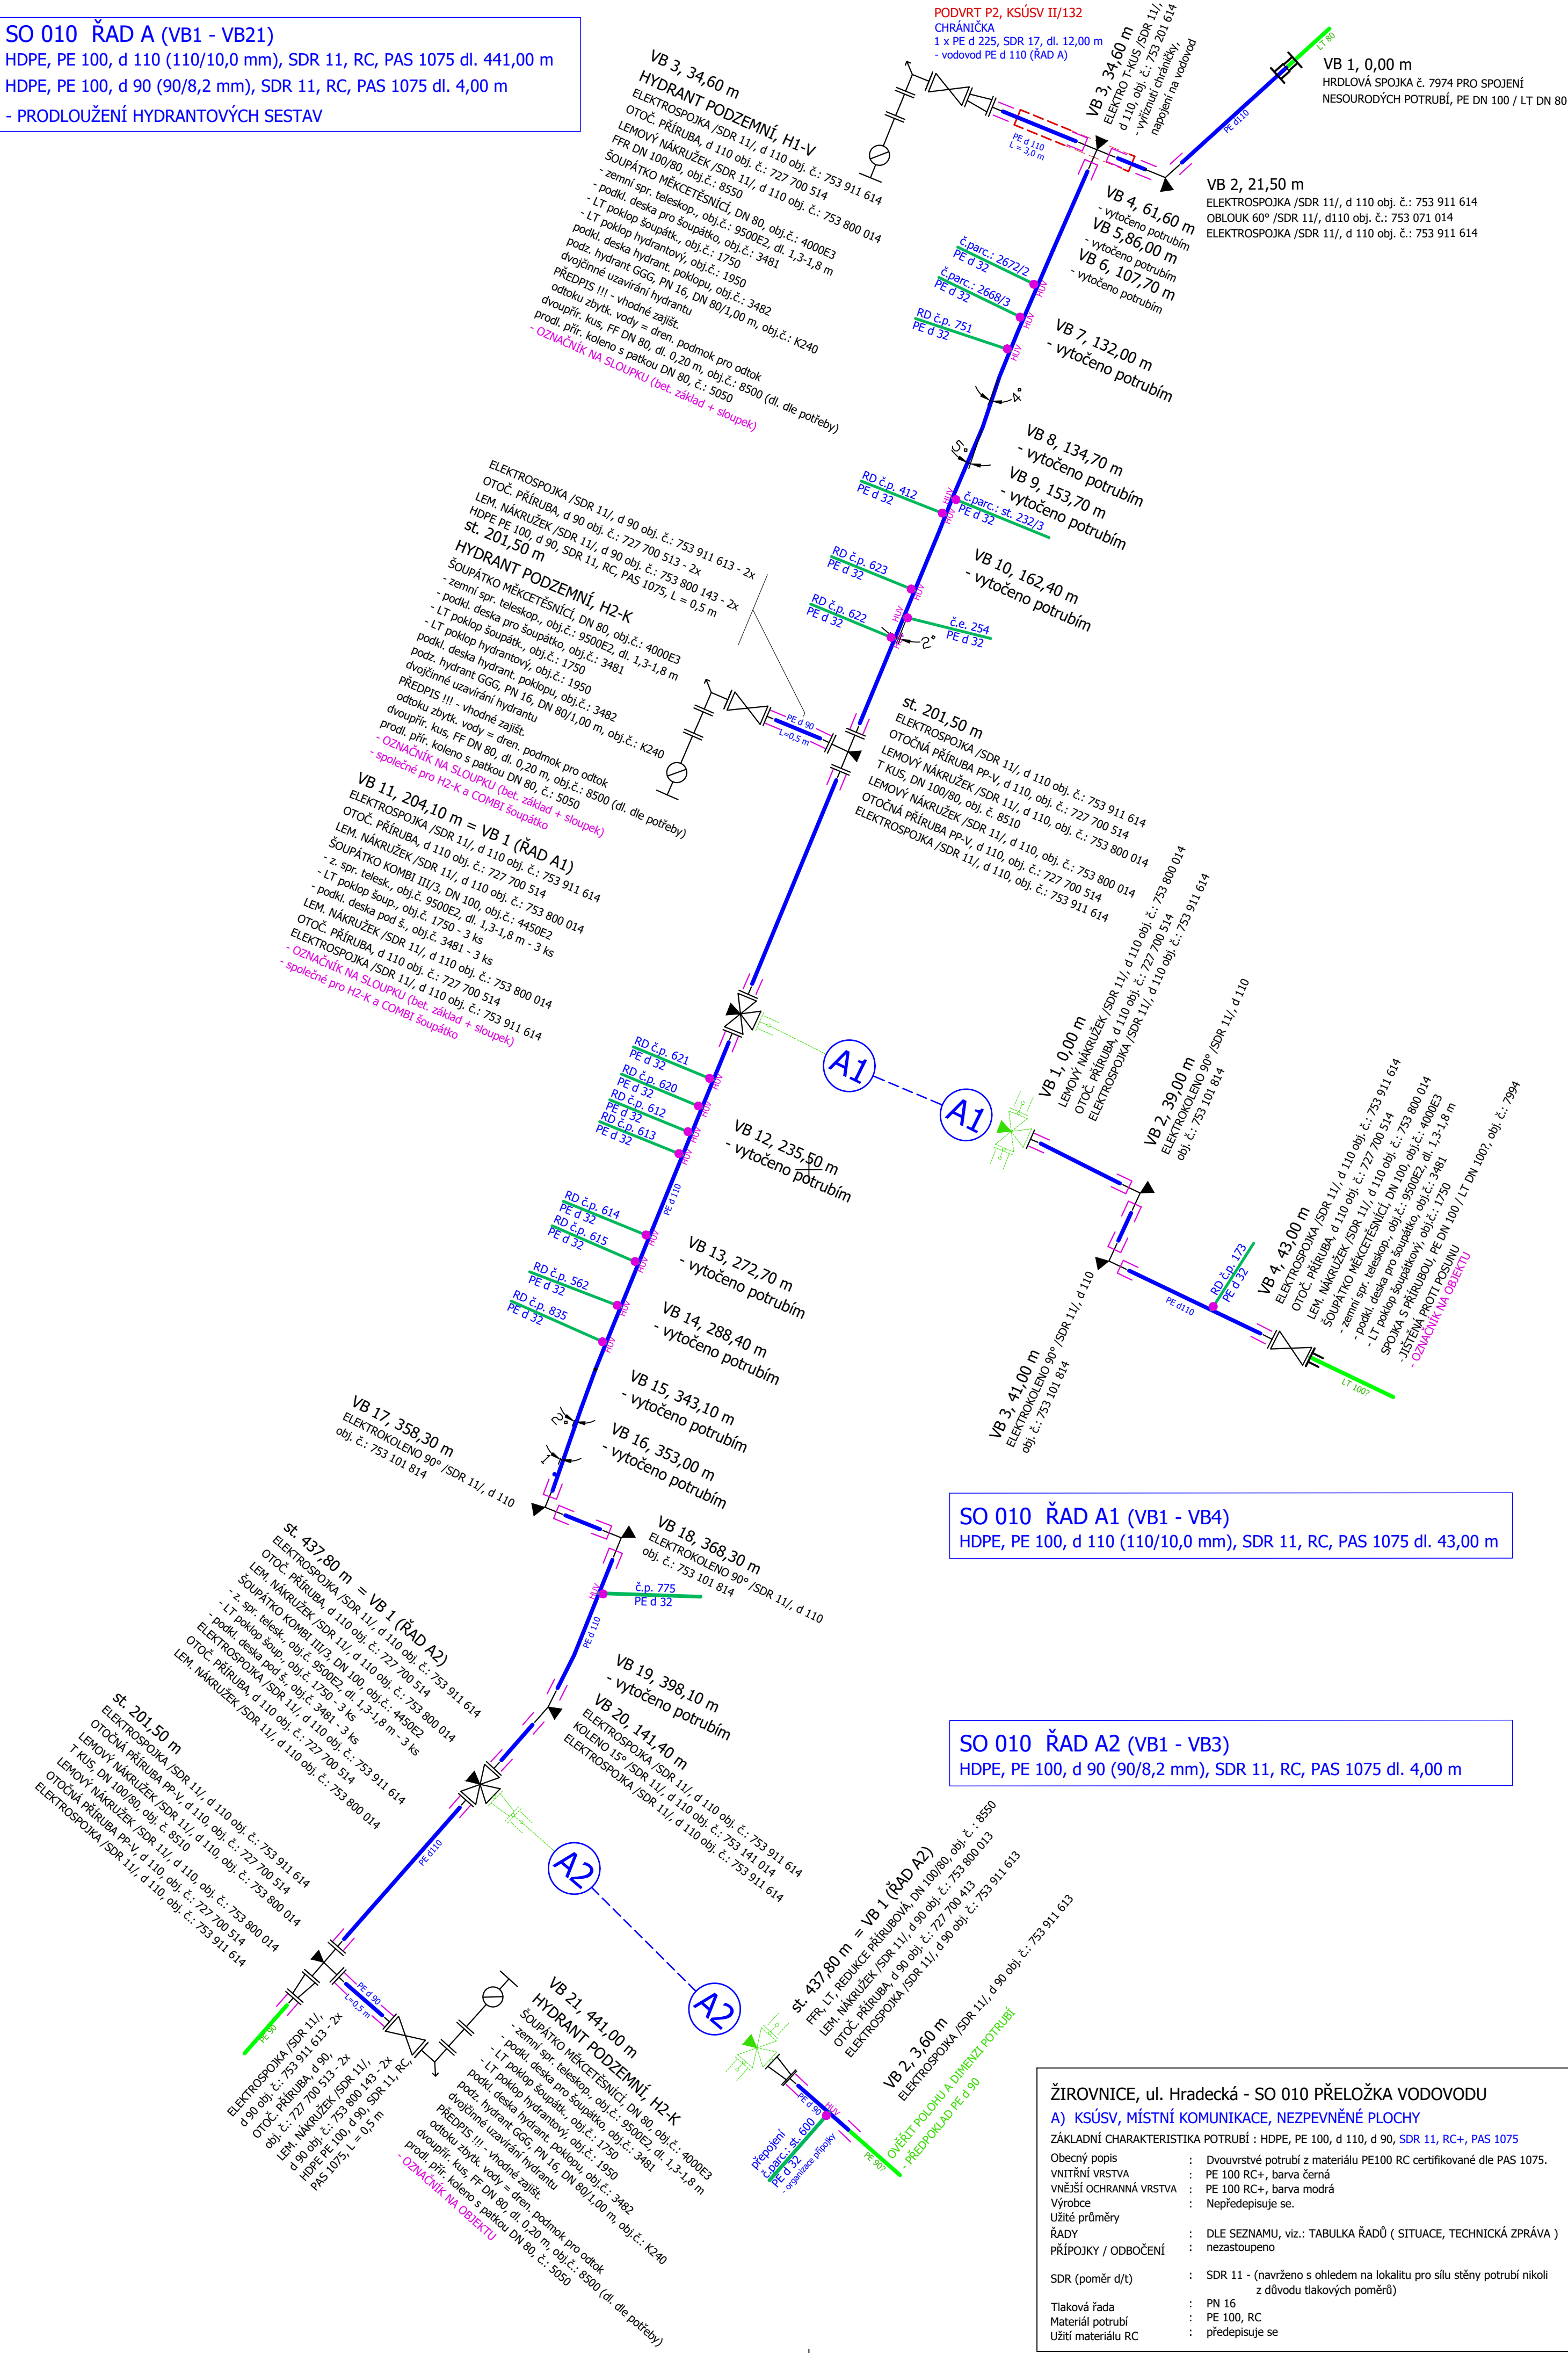

SO 010 ŘAD B (VB1 - VB5)
HDPE, PE 100, d 110 (110/10,0 mm), SDR 11, RC, PAS 1075 dl. 41,00 m

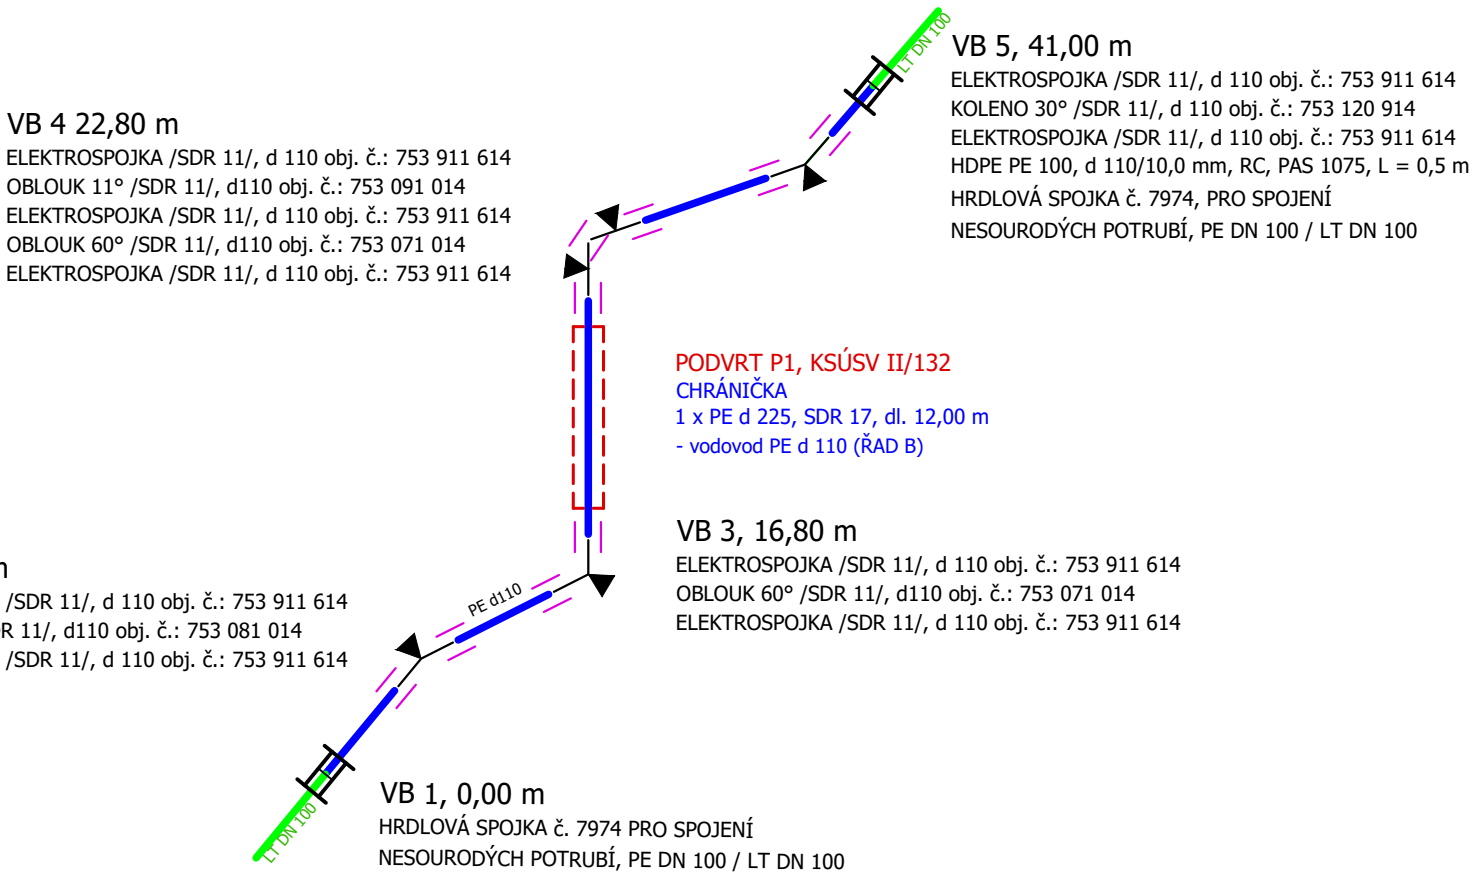

DETAIL VYSTROJENÍ CHRÁNIČEK

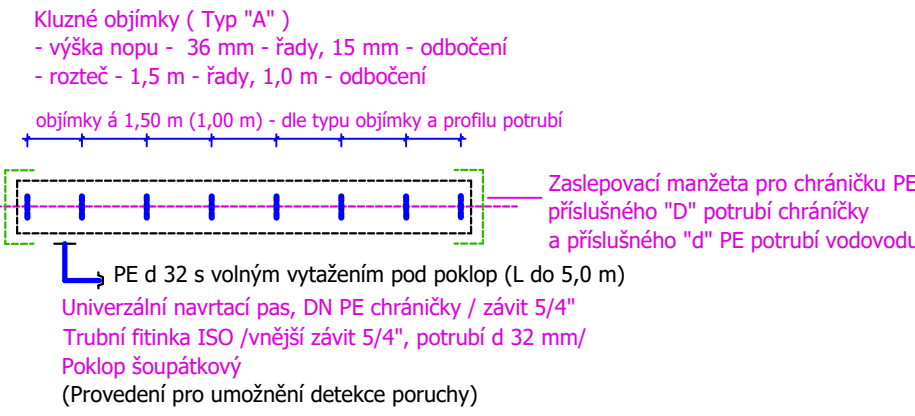

UŽITÉ CHRÁNIČKY / ZASLEPOVACÍ MANŽETY

- a) **PODVRT P1 (ŘAD B)**
VODOVOD PE d 110 - CHRÁNIČKA - PE d 225 mm (SDR 17), MANŽETA = 225 mm / 110 mm
- b) **PODVRT P2 (ŘAD A)**
VODOVOD PE d 110 - CHRÁNIČKA - PE d 225 mm (SDR 17), MANŽETA = 225 mm / 110 mm

KLUZNÉ OBJÍMKY

- a) pro potrubí PE d 110 : typ A, výška nopy 36 mm, rozteč 1,50 m, tj. 8 ks
b) pro potrubí PE d 110 : typ A, výška nopy 36 mm, rozteč 1,50 m, tj. 8 ks

- POZNÁMKA :**
- Dokumentace je zpracována do mapového podkladu Microstation, zhotovitel PROGEO Jihlava, s.r.o.
 - PŘEDPIS :**
 - Zhotovitel stavby zajistí geodetické osazení fixních výškových bodů, které budou platné pro celou stavbu, a ze kterých budou prováděny kontroly nivelet stávajících terénů a dosažených návrhových nivelet IS jednotlivých úseků.
 - Veškeré práce provádět dle platných norem a technologických postupů při dodržování ustanovení legislativy k BOZP.
 - Veškeré práce provádět při dodržení ustanovení uvedených v textech a výkresech dokumentace, v souladu s povolením stavby, vyjádřením dotčených účastníků řízení a orgánů státní správy.
 - Veškeré práce provádět po realizaci předepsaných průzkumů, na základě jejich výsledků a učiněných dohod ve vazbě na zjištění - vždy zápis do deníku stavby, případně samostatně.
 - Před stavbou inženýrských sítí bude investorem předáno vytyčení hranic pozemků určených ke stavbě IS. Cílem je předejít uložení IS na jiné pozemky než na pozemky ke stavbě určené.
 - Zemní práce provádět po předchozím protokolárním směřování a hloubkovém vytyčení sítí všech správců. Při zničení nebo poškození vytyčovacíh znaků či fixních bodů, je povinností zhotovitele vytyčení opakovat.
 - Veškeré změny navrhované investorem nebo dodavatelem stavby musí být v předstihu projednány s projektantem. Jedná se zejména o užití tras, materiál, komponenty, světlost a spády trubn. vedení, zařízení, vybavení, apod. Změny techn. řešení oproti PD provedené zhotovitelem stavby bez souhlasu projektanta se považují za změny provedené svévolně.
 - Při nejasnostech v době stavby, resp. při učiněných zjištění zhotovitele ve vazbě ke technickému řešení, je nutné přizvat projektanta k posouzení stavu, resp. upřesnění postupu prací.
 - Před zahájením zemních prací pro navrhovanou síť, se předepisuje provést doplňující průzkumy.
 - INŽENÝRSKÉ SÍTĚ** = sondy v místech předpokl. křížení (sítě s neznámým průběhem nebo hloubkou uložení dle jejich vytyčení), tzn. předepisuje se koordin. spolupráce se správci IS pro provádění vytyčení a sond v dostatečném předstihu vůči postupu stavby
 - ODBOČENÍ / PŘÍPOJKY** = sondy pro ověření příslušných nivelet pro přepojení stávajících přípojek nebo přepojení vnitřních rozvodů pro zajištění funkčních normových spádů přípojek, navození součinnosti s vlastnickými nemovitostmi
 - Při nasazování jiných nivelet nebo při nutnosti provedení vodovodu v jiných spádech, než které jsou uvedeny v PD, bude přizván projektant pro upřesnění umístění kalosvodů a vzdušníků.
 - Specifikace materiálů je uvedena v samostatných přílohách dokumentace.
 - Veškeré práce a postupy provádět za účelem dosažení běžné kvality a funkčnosti díla obvyklé pro daný charakter stavby. Vše může být doplněno v Zadávacích podmínkách zadavatele, příp. ve Smlouvě o dílo mezi zadavatelem a zhotovitelem.
 - Návrh průběhu a hloubkového uložení sítě a konstrukcí s tím souvisejících vyjadřují koncový stav stavby před předáním objednateli pro zajištění plnění funkce sítě. Zhotovitel stavby se v celém rozsahu nepředepisuje způsoby a postupy pro dosažení požadovaného koncového stavu vybudovaného díla. Zhotovitel stavby zajistí realizaci koncového stavu stavby pro předání objednateli volbou vhodných postupů, technologických postupů a celkové koordinaci stavby, vše při nutnosti dodržení vztahujících se technických a legislativních předpisů a zejména vztahujících se předpisů BOZP.

Poznámka :		paré č.:	
!!! Před zahájením zemních prací zajistí investor stavby směřové a hloubkové vytyčení stávajících inženýrských sítí. Před zahájením zemních prací, stejně jako v průběhu a po dobu trvání stavby, zajistí zhotovitel stavby vhodnou a účinnou ochranu stávajících sítí pro zamezení jejich poškození.			
Kreslil ACAD		Vypracoval Ing. Vladimír KLÍČKA	Odpovědný projektant Ing. Vladimír KLÍČKA
Investor Město Žirovnice, Cholunská 665, 394 68 Žirovnice		Okres PELHŘIMOV	
Název akce			
MĚSTO ŽIROVNICE, ul. HRADECKÁ			
ODDÍLNÁ KANALIZACE			
V KOMUNIKACI II/132			
SO 010 KLADEČSKÉ SCHÉMA			
		tel.: 603243494, mail.: klicka@projektecklicka.cz	
		Datum	02/2024
		Číslo zakázky	08/2023
		Stupeň	DSJ
		Číslo přílohy	D.1.3.