


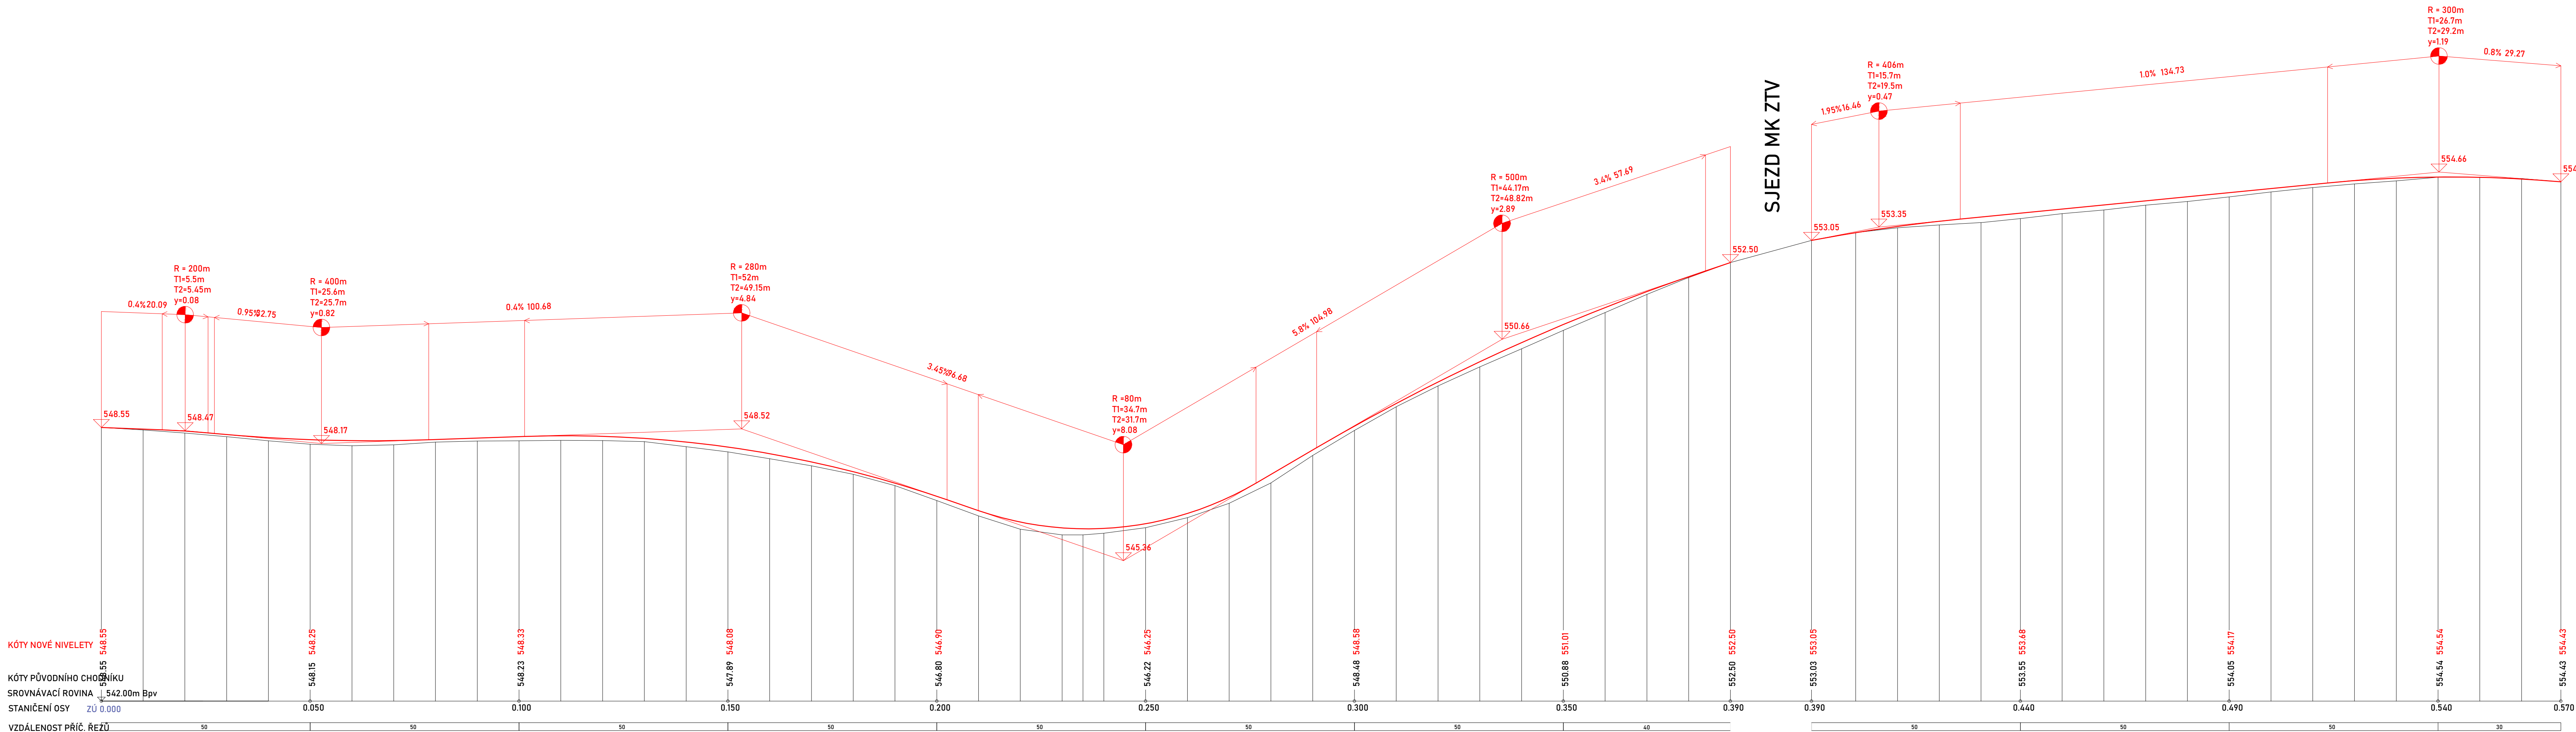

Odpovědná osoba Ing. Vladimír Zadák		Vypracoval Ing. Vladimír Zadák		Kontroloval Ing. Vladimír Zadák		ING. VLADIMÍR ZADÁK  ČKAIT 140046 IČO 09036291 TEL: 607000380 E-MAIL: zadak@seznam.cz www.dizadak.cz	
Investor Město Žirovnice						Č. zak.	Č. soup.
Obec Žirovnice, okres Pelhřimov						Datum 11/2022	
Stavba REKONSTRUKCE CHODNÍKŮ A VO ULICE HRADECKÁ, ŽIROVNICE						Formát 8xA4	
						Měřítko 1: 1000/100	
						Stupeň PD DSP	
Příloha PODÉLNÝ PROFIL						Číslo přílohy D5	