
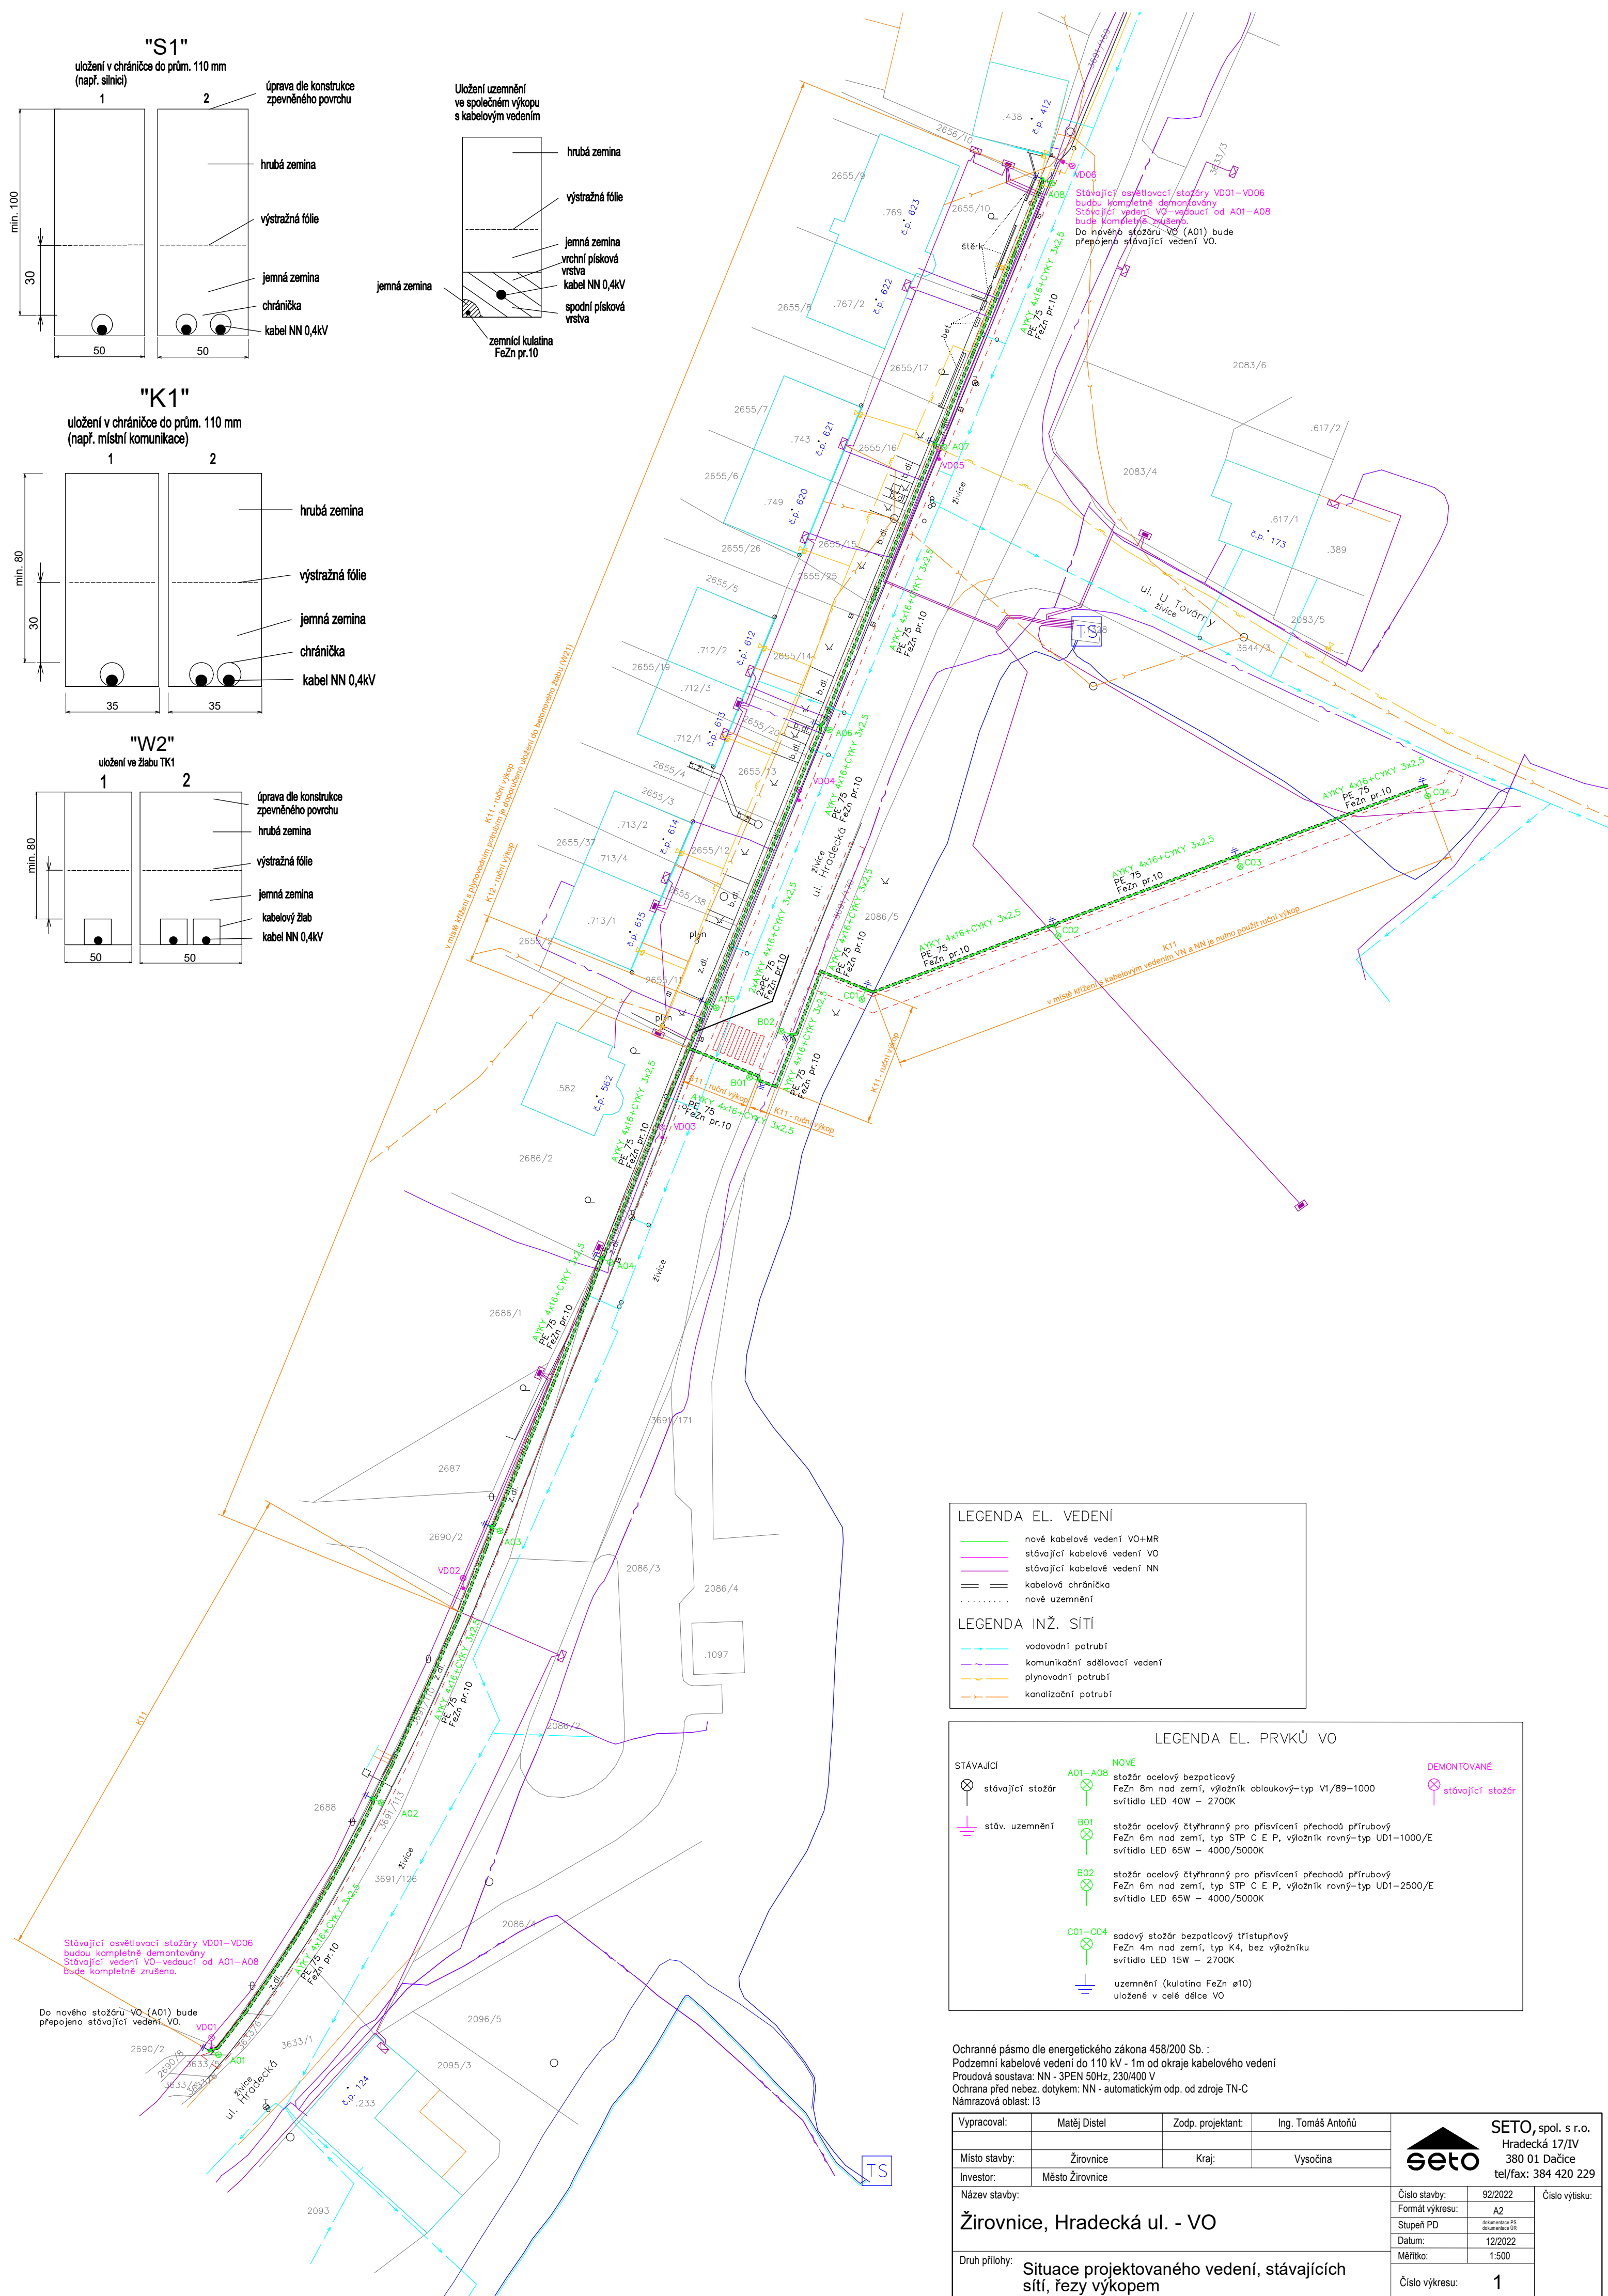
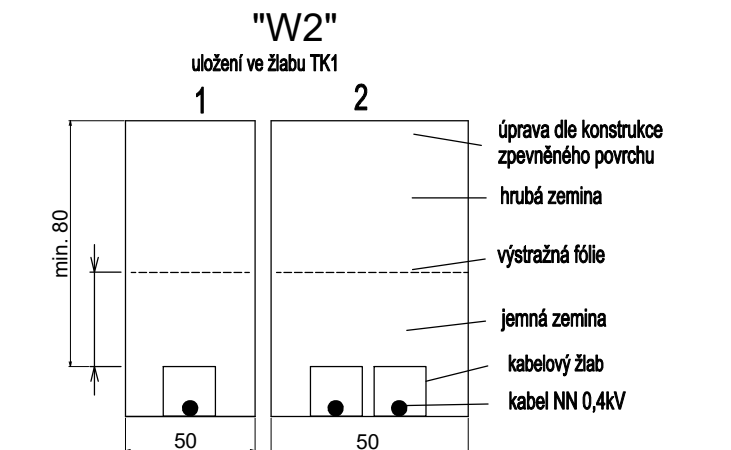
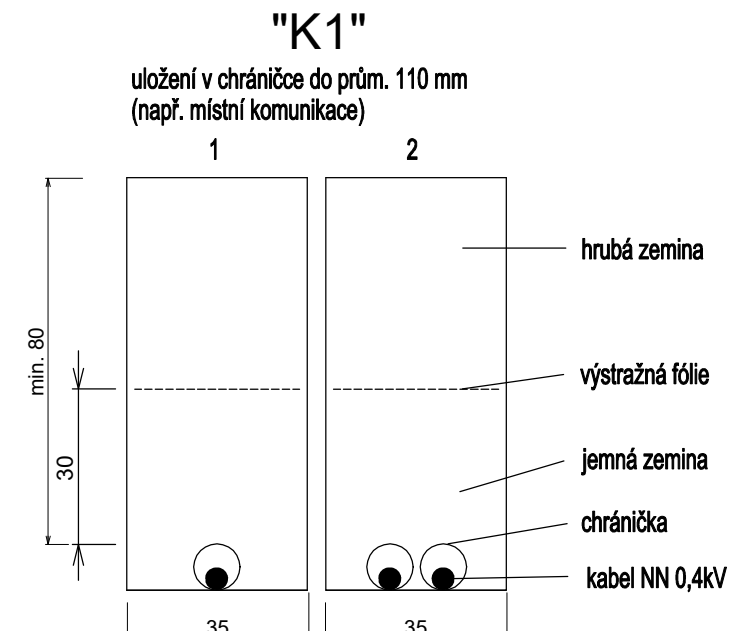


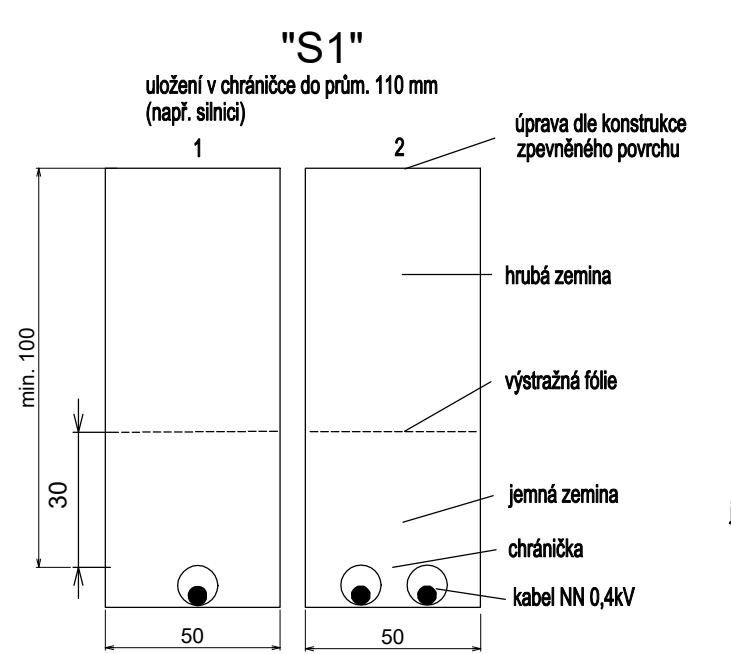

LEGENDA EL. VEDENÍ

- nové kabelové vedení VO+MR
- stávající kabelové vedení VO
- stávající kabelové vedení NN
- kabelová chránička
- nové uzemnění

LEGENDA INŽ. SÍTÍ

- vodovodní potrubí
- komunikační sdělovací vedení
- plynovodní potrubí
- kanalizační potrubí

LEGENDA EL. PRVKŮ VO

STÁVAJÍCÍ

- stávající stožár
- stáv. uzemnění

NOVÉ

- A01-A08 stožár ocelový bezpaticový FeZn 8m nad zemí, výložník obloukový-typ V1/89-1000 svítidlo LED 40W - 2700K
- B01 stožár ocelový čtyřhranný pro přívěsný přechodový FeZn 6m nad zemí, typ STP C E P, výložník rovný-typ UD1-1000/E svítidlo LED 65W - 4000/5000K
- B02 stožár ocelový čtyřhranný pro přívěsný přechodový FeZn 6m nad zemí, typ STP C E P, výložník rovný-typ UD1-2500/E svítidlo LED 65W - 4000/5000K
- C01-C04 sadový stožár bezpaticový třístupňový FeZn 4m nad zemí, typ K4, bez výložníku svítidlo LED 15W - 2700K
- uzemnění (kulatina FeZn ø10) uložené v celé délce VO

DEMONTOVANÉ

- stávající stožár

Ochranné pásmo dle energetického zákona 458/200 Sb. :
Podzemní kabelové vedení do 110 kV - 1m od okraje kabelového vedení
Proudová soustava: NN - 3PEN 50Hz, 230/400 V
Ochrana před nebez. dotykem: NN - automatickým odp. od zdroje TN-C
Námrazová oblast: I3

Vypracoval:	Matěj Distel	Zodp. projektant:	Ing. Tomáš Antoň
Místo stavby:	Žirovnice	Kraj:	Vysočina
Investor:	Město Žirovnice		
Název stavby:	Žirovnice, Hradecká ul. - VO		
Druh přílohy:	Situace projektovaného vedení, stávajících sítí, řezy výkopem		

Číslo stavby:	92/2022	Číslo výřisku:
Formát výkresu:	A2	
Stupeň PD	dokumentace PS	
Datum:	12/2022	
Měřítko:	1:500	
Číslo výkresu:	1	

SETO, spol. s r.o.
Hradecká 17/IV
380 01 Dačice
tel/fax: 384 420 229

seto