C2.6 - KATASTRÁLNÍ SITUAČNÍ VÝKRES č. 6

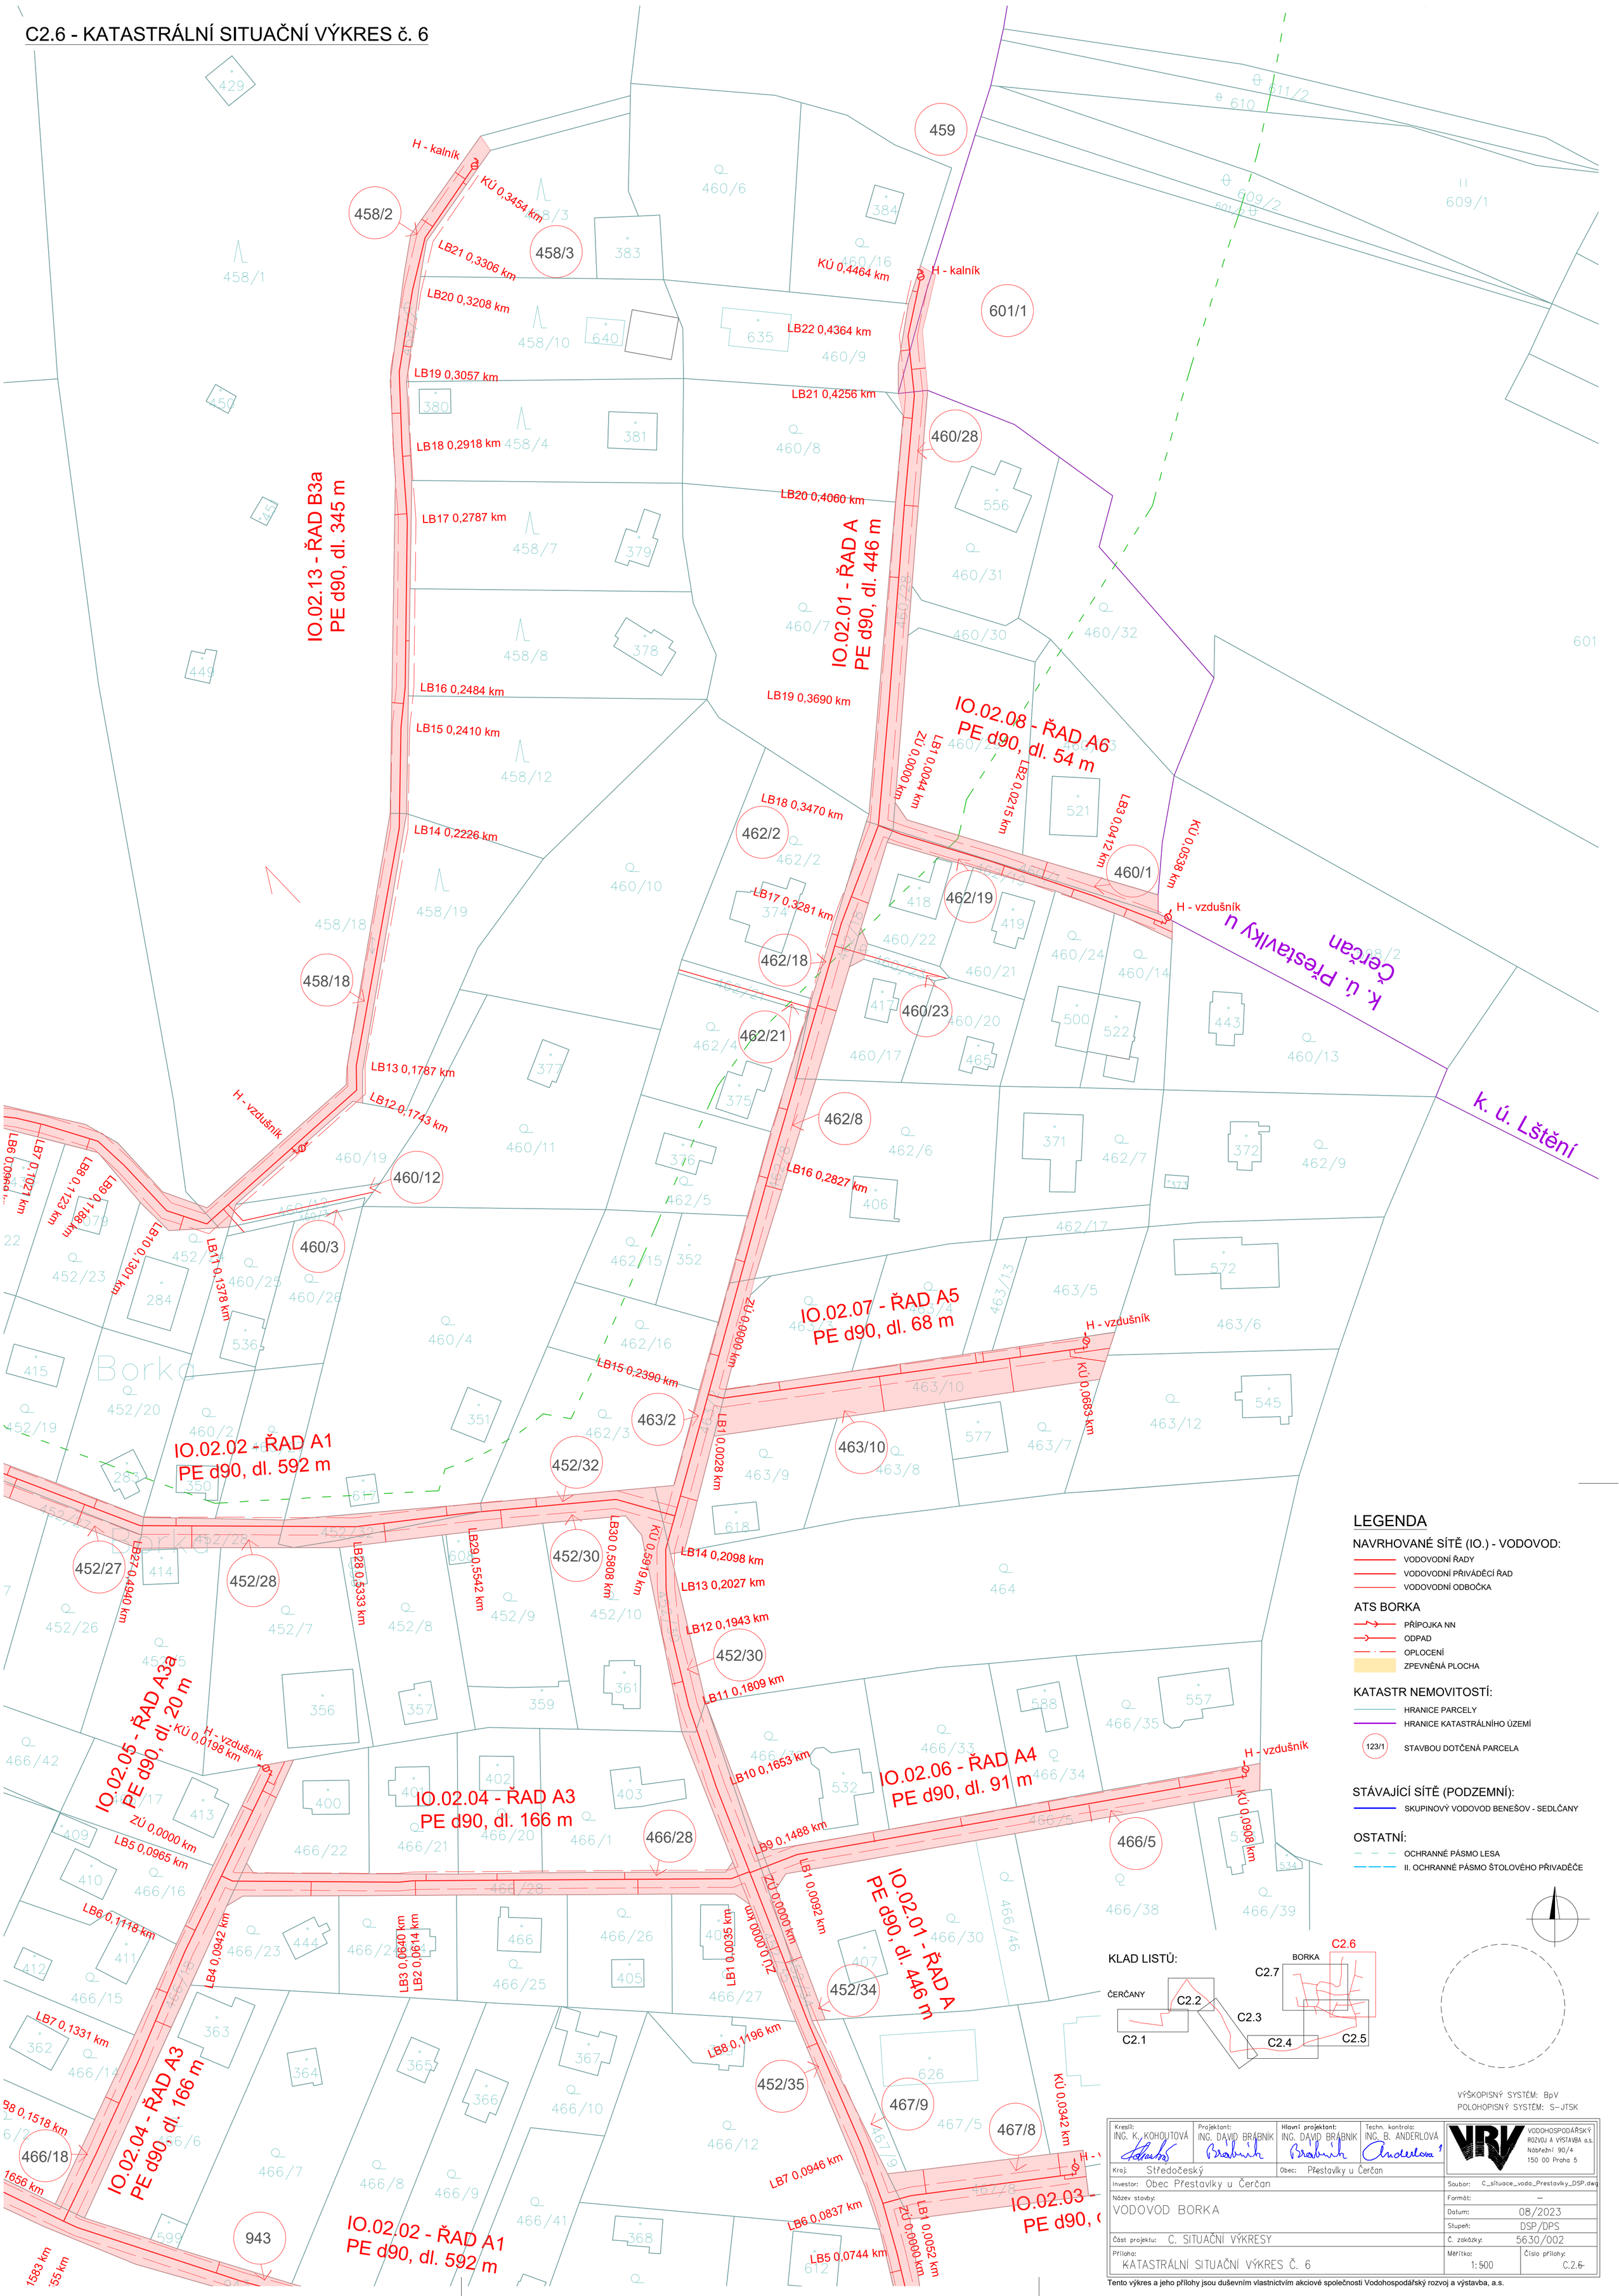

LEGENDA

NAVRHOVANÉ SÍTĚ (IO.) - VODOVOD:

- VODOVODNÍ ŘADY
- VODOVODNÍ PŘIVÁDĚCÍ ŘAD
- VODOVODNÍ ODBOČKA

ATS BORKA

- PŘÍPOJKA NN
- ODPAD
- OPLOCENÍ
- ZPEVNĚNÁ PLOCHA

KATASTR NEMOVITOSTÍ:

- HRANICE PARCELY
- HRANICE KATASTRÁLNÍHO ÚZEMÍ
- 123/1 STAVBOU DOTČENÁ PARCELA

STÁVAJÍCÍ SÍTĚ (PODZEMNÍ):

- SKUPINOVÝ VODOVOD BENEŠOV - SEDLČANY

OSTATNÍ:

- OCHRANNÉ PÁSMO LESA
- II. OCHRANNÉ PÁSMO ŠTOLOVÉHO PŘIVADĚČE

KLAD LISTŮ:

ČERČANY: C2.1, C2.2, C2.3

BORKA: C2.4, C2.5, C2.6, C2.7

VÝŠKOPISNÝ SYSTÉM: BpV
POLOHOPISNÝ SYSTÉM: S-JTSK

Kreslil: ING. K. KOHOUTOVÁ	Projektant: ING. DAVID BRÁBNÍK	Hlavní projektant: ING. DAVID BRÁBNÍK	Techn. kontrola: ING. B. ANDERLOVÁ
Kraj: Středočeský		Obec: Přestavlky u Čerčan	
Investor: Obec Přestavlky u Čerčan			Soubor: C_situace_voda_Prestavlky_DSP.dwg
Název stavby: VODOVOD BORKA			Formát: –
			Datum: 08/2023
			Stupeň: DSP/DPS
Část projektu: C. SITUAČNÍ VÝKRESY			Č. zakázky: 5630/002
Příloha: KATASTRÁLNÍ SITUAČNÍ VÝKRES Č. 6			Měřítko: 1:500 / Číslo přílohy: C.2.6

VODOHOSPODÁŘSKÝ ROZVOJ A VÝSTAVBA a.s., Nábřežní 90/4, 150 00 Praha 5

Tento výkres a jeho přílohy jsou duševním vlastnictvím akciové společnosti Vodohospodářský rozvoj a výstavba, a.s.