


C3.5 - KOORDINAČNÍ SITUAČNÍ VÝKRES č. 5

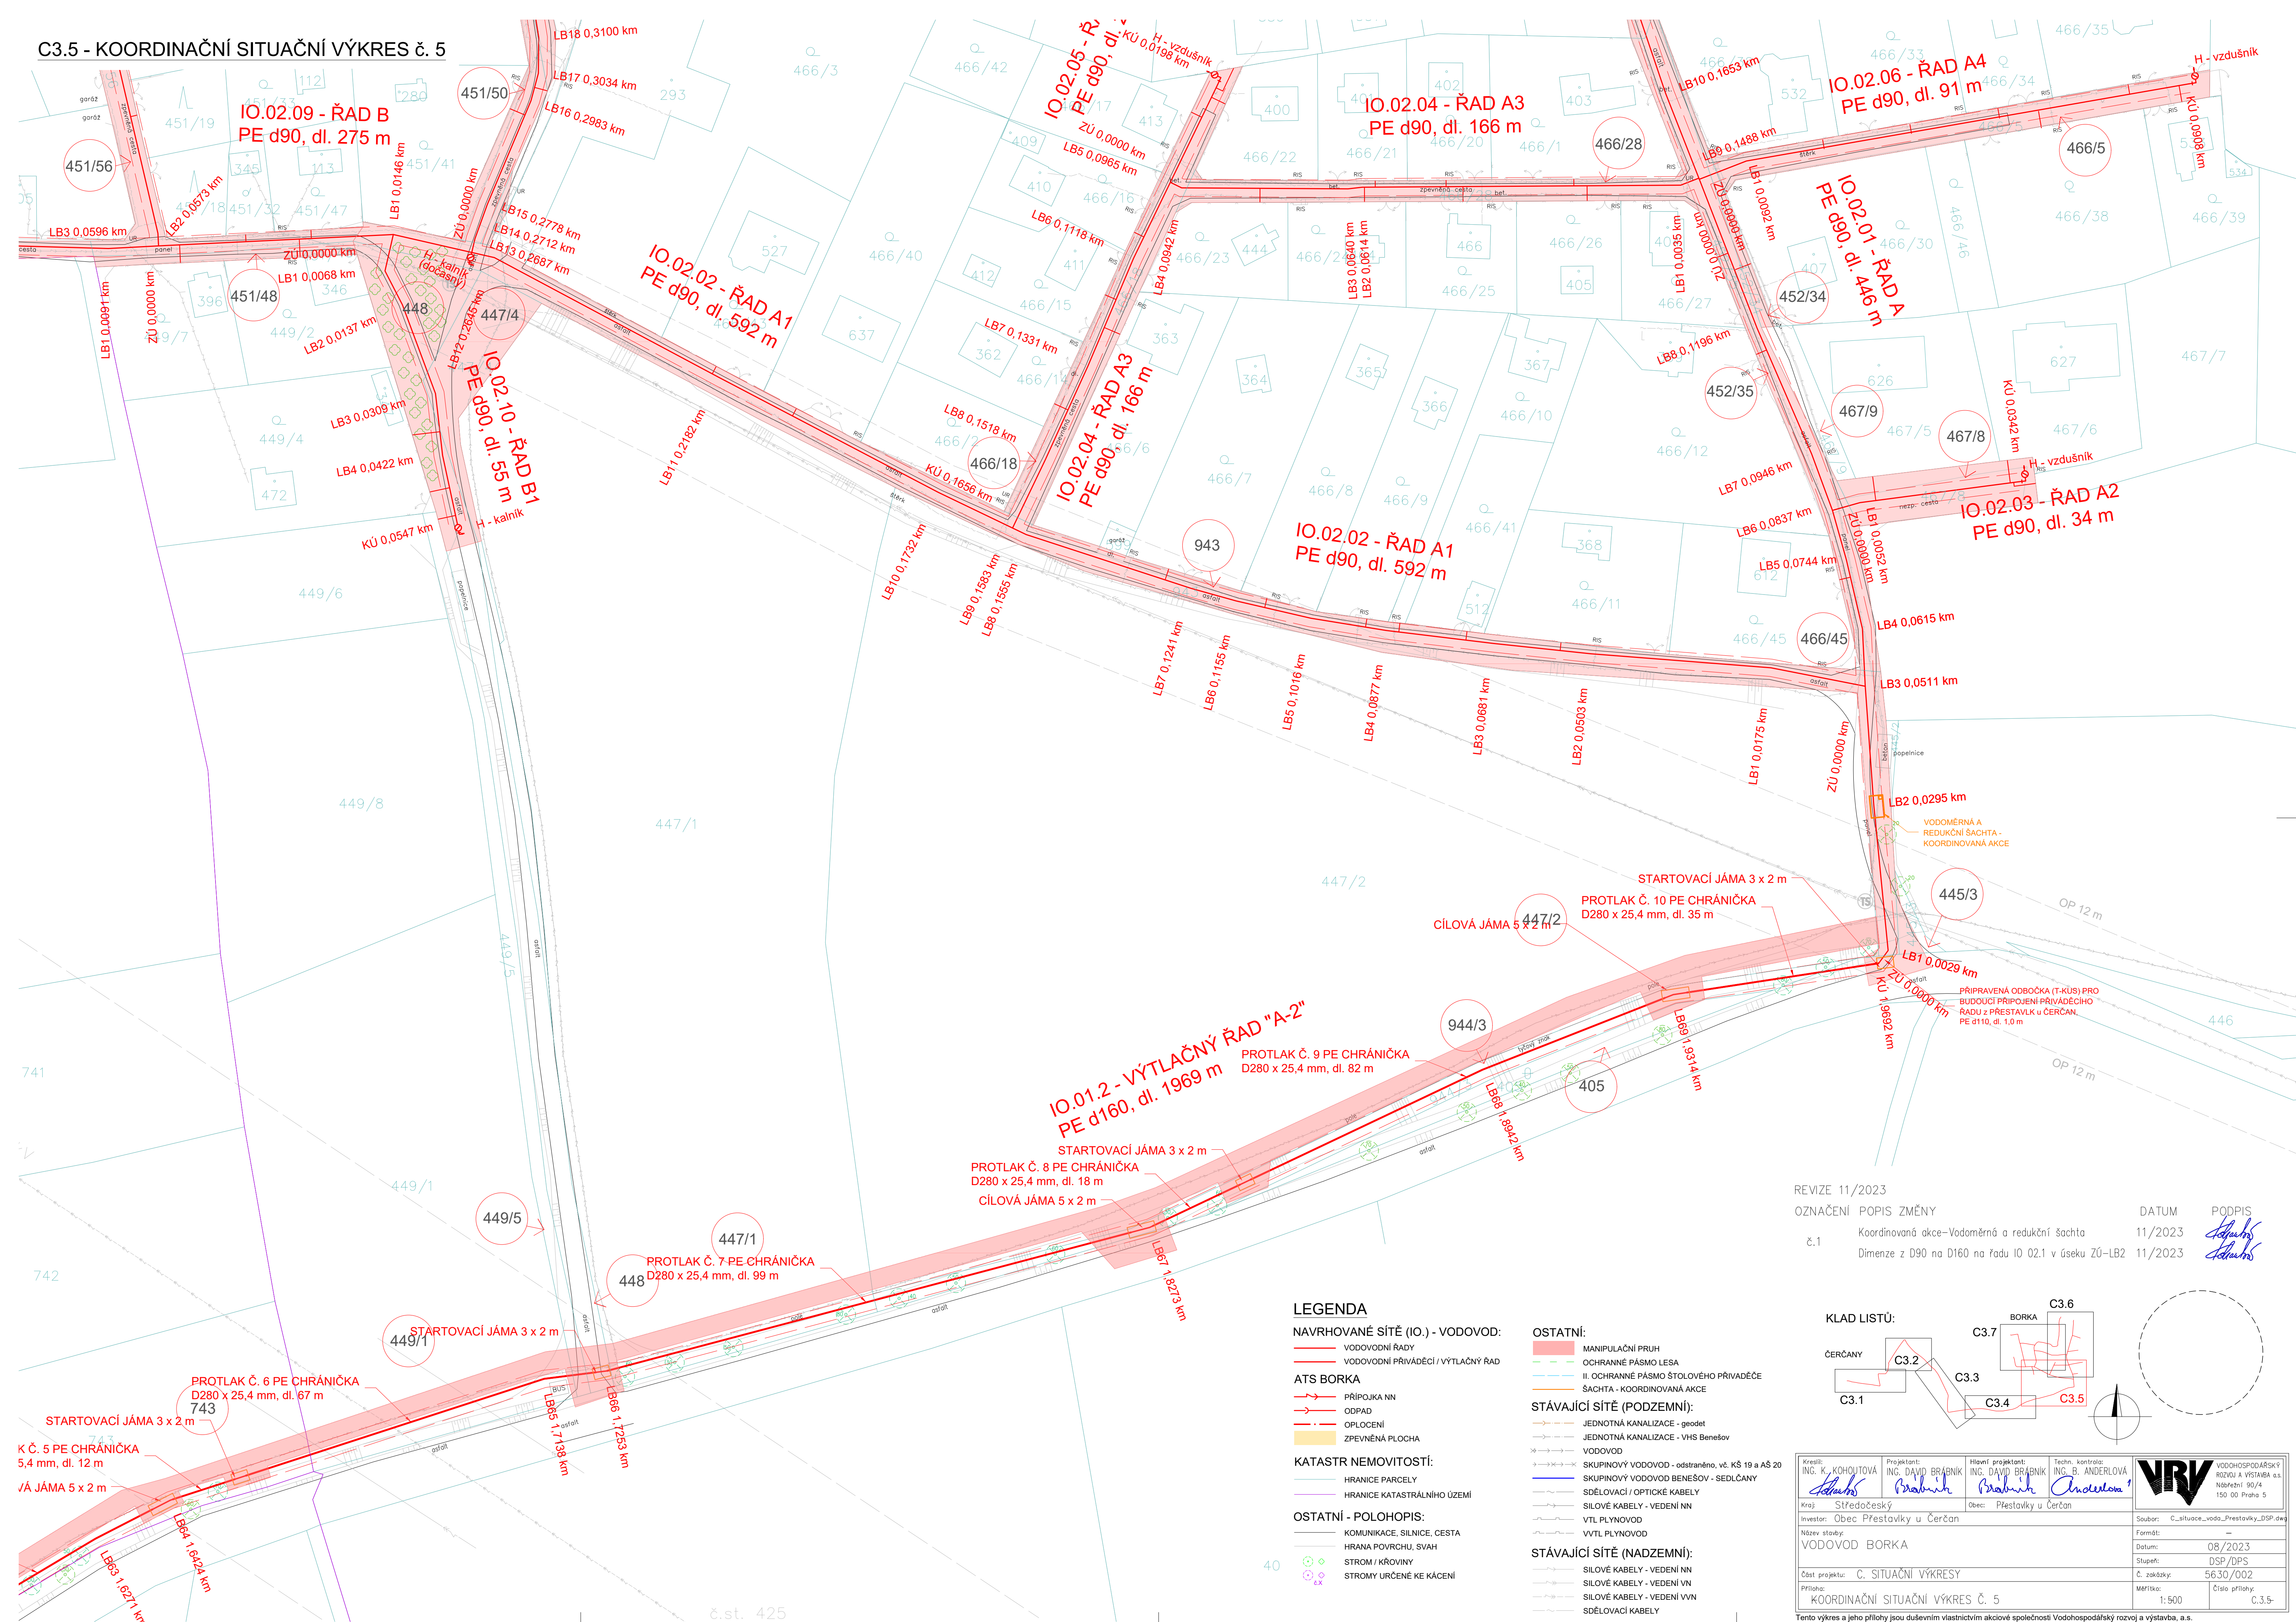

REVIZE 11/2023

OZNAČENÍ	POPIS ZMĚNY
----------	-------------


Koordinovaná akce – Vodoměrná a redukční šachta






Dimenze z D90 na D160 na řadu IO 02.1 v úseku ZÚ-LB2

DATUM
11/2023

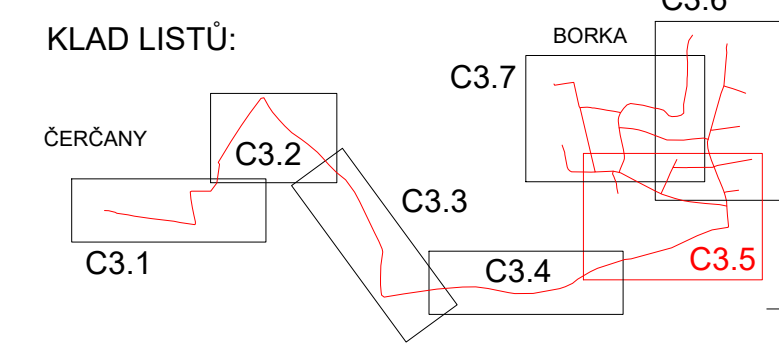PODPIS

KLAD LISTŮ:



Kreslí: ING. K. KOHOŮTOVÁ 	Projektant: ING. DAVID BRABEK 	Hlavní projektant: ING. DAVID BRABEK 	Techn. kontrola: ING. B. ANDERLOVA 	 VODOHOSPODÁŘSKÝ ROZVOD A VÝSTAVA a.s. Národní 90/4 150 00 Praha 5
Kraj: Středočeský	Obec: Přestavky u Čertan	Soubor: C:\ituvoda_voda_Prestavky_DSP.dwg		
Investor: Obec Přestavky u Čertan				Fórmát: —
Název stavby: VODOVOD BORKA				Datum: 08/2023
Část projektu: C. SITUACNÍ VÝKRESY				Stupeň: DSP/DPS
Příloha:				C. kázky: 5636/002
KOORDINAČNÍ SITUACNÍ VÝKRES Č. 5				Měřítko: 1:500 Číslo přílohy: C.3.5

Tento výkres a jeho přílohy jsou duševním vlastnictvím akciové společnosti Vodohospodářský rozvoj a výstavba, a.s.