


KLADČSKÉ SCHÉMA VODOVODNÍHO ŘADU A (D160) – část 2

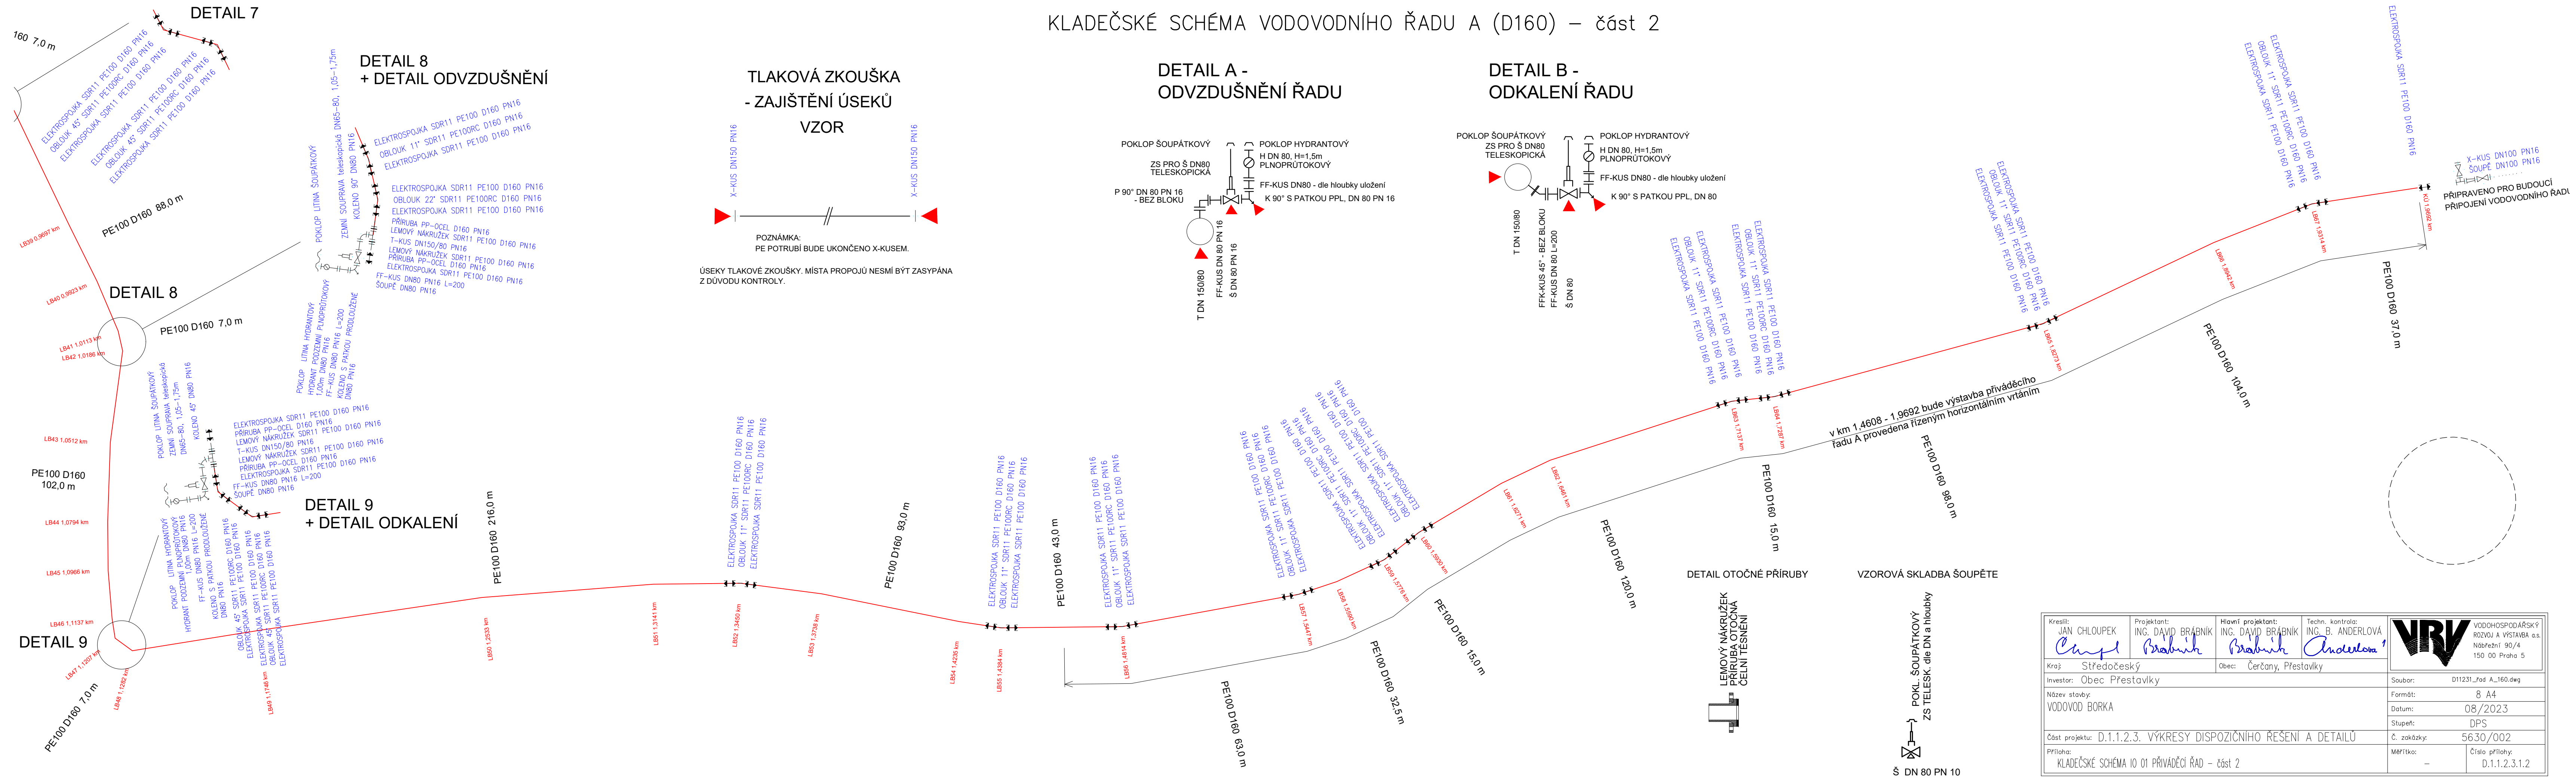

Tento výkres a jeho přílohy jsou duševním vlastnictvím akciové společnosti Vodohospodářský rozvoj a výstavba, a.s.