



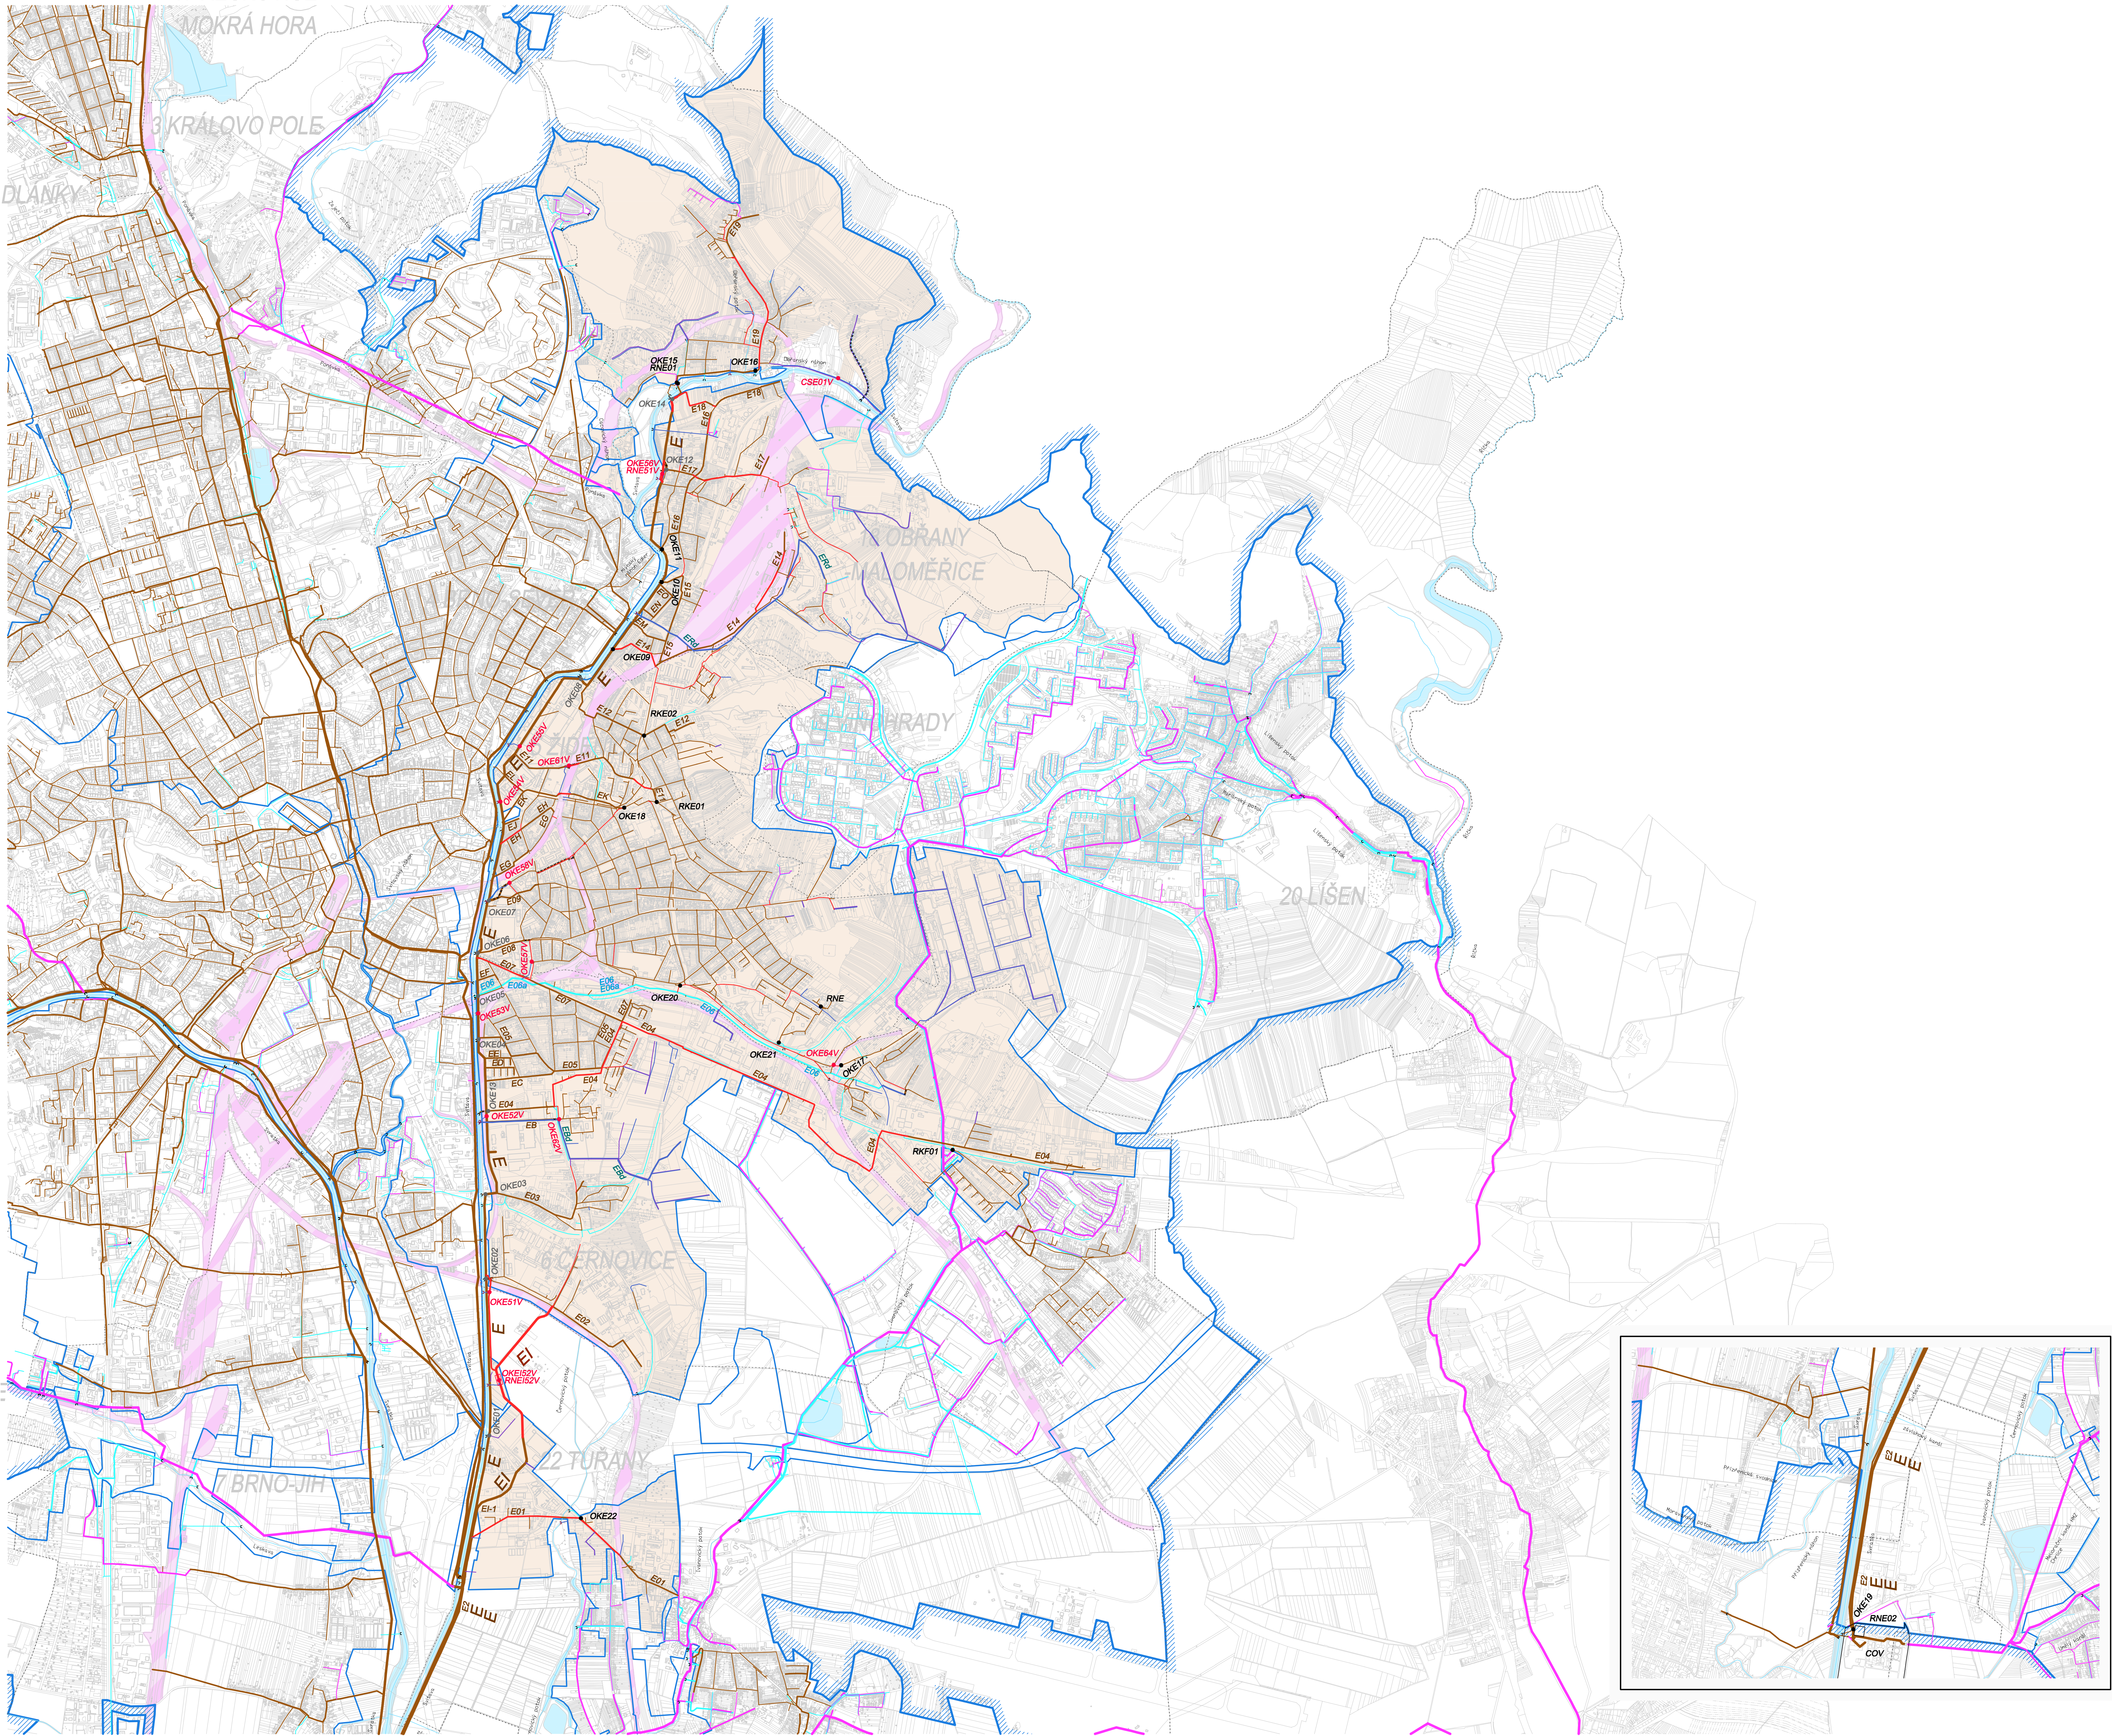

LEGENDA

- OZNAČENÍ STÁVAJÍCÍ KANALIZACE JEDNOTNÉ
- OZNAČENÍ STÁVAJÍCÍ KANALIZACE SPOLUKOUPENÉ
- OZNAČENÍ STÁVAJÍCÍ KANALIZACE DĚSTOVÉ
- OZNAČENÍ STÁVAJÍCÍ VÝTLAKU NA KANALIZACI
- E12** OZNAČENÍ A POPS STÁVAJÍCÍCH HLAVNÍCH STOK
- E** OZNAČENÍ A POPS STÁVAJÍCÍCH KMENOVÝCH STOK
- OZNAČENÍ A POPS STÁVAJÍCÍCH VÝSTUPNÍCH OBJEKTŮ
- OZNAČENÍ A POPS STÁVAJÍCÍCH PŘELOŽOVACÍCH KOKOR
- OZNAČENÍ A POPS STÁVAJÍCÍCH ODLÉHOVACÍCH KOKOR
- OZNAČENÍ A POPS STÁVAJÍCÍCH RETENČNÍCH NÁDRŽÍ
- OZNAČENÍ STÁVAJÍCÍCH ÚZLOVÝCH NAPŘÍKŮ BALASTNÍCH VOD
- OZNAČENÍ ROZVOJÍ STÁVAJÍCÍ KANALIZACE NA HRANICÍCH KMENOVÝCH STOK
- OZNAČENÍ RUBEŽNÍ STÁVAJÍCÍ KANALIZACE
- OZNAČENÍ A POPS RUBEŽNÍCH STÁVAJÍCÍCH DŮLEŽITÝCH OBJEKTŮ
- OZNAČENÍ VÝHEDOVÉ KANALIZACE JEDNOTNÉ
- OZNAČENÍ VÝHEDOVÉ KANALIZACE SPOLUKOUPENÉ
- OZNAČENÍ VÝHEDOVÉ KANALIZACE DĚSTOVÉ
- OZNAČENÍ VÝHEDOVÝCH VÝTLAKŮ NA KANALIZACI
- EBd** OZNAČENÍ A POPS VÝHEDOVÝCH HLAVNÍCH STOK
- EI** OZNAČENÍ A POPS VÝHEDOVÝCH KMENOVÝCH STOK
- OZNAČENÍ A POPS VÝHEDOVÝCH VÝSTUPNÍCH OBJEKTŮ
- OZNAČENÍ A POPS VÝHEDOVÝCH PŘELOŽOVACÍCH KOKOR
- OZNAČENÍ A POPS VÝHEDOVÝCH ČERPAČKOVÝCH STANIC
- OZNAČENÍ A POPS VÝHEDOVÝCH ODLÉHOVACÍCH KOKOR
- OZNAČENÍ A POPS VÝHEDOVÝCH RETENČNÍCH NÁDRŽÍ
- HRANICE VÝHEDOVÝCH POVODÍ KMENOVÝCH STOK
- HRANICE VÝHEDOVÝCH ODVODŇOVANÝCH OBLASTÍ
- OZNAČENÍ VÝHEDOVÝCH POVODÍ KMENOVÉ STOKY E
- STÁVAJÍCÍ HRANICE MĚSTSKÝCH ČÁSTÍ
- OZNAČENÍ OS STÁVAJÍCÍCH VODNÍCH TOKŮ
- OZNAČENÍ STÁVAJÍCÍCH PLOCH
- PLOCHY VODNÍ A VODOHOSPODÁŘSKÉ
- PLOCHY ŽELEZNICE

KLAD LISTŮ

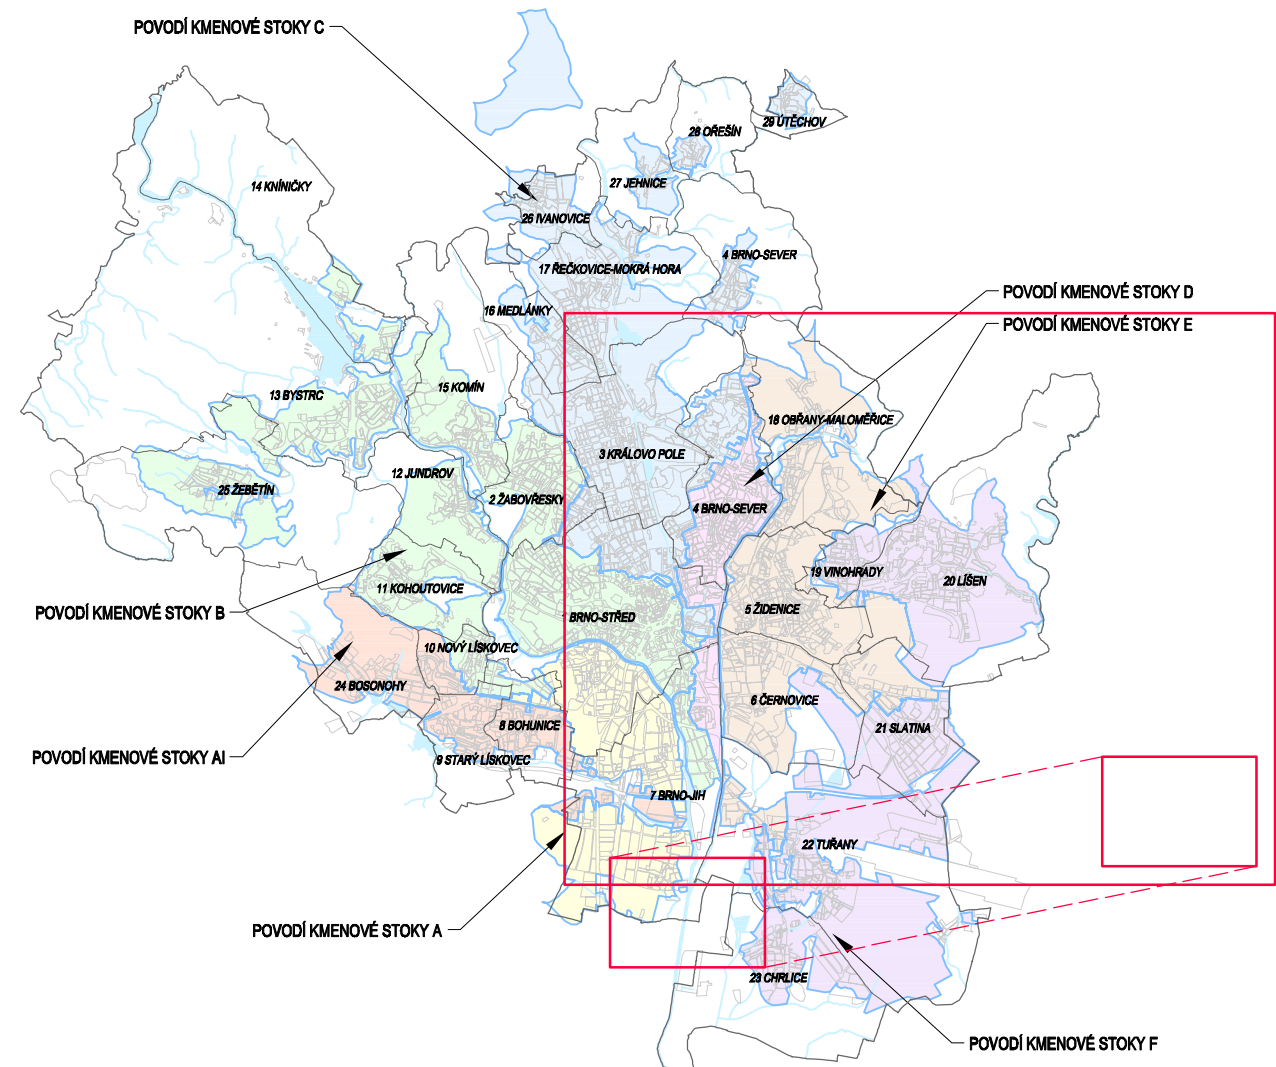

Pořizovatelem podkladů je katastrální mapa, poskytnutá KU pro Jihomoravský kraj. Data pořizovatele nebyly dále samostatně šetřena.

SPRÁVA GENERELU ODVODNĚNÍ MĚSTA BRNA

D ČÁST KANALIZACE
D.8 GENERELY KMENOVÝCH STOK AI A E
D.8.1 PŘEPOČET KMENOVÉ STOKY E BEZ KMENOVÉ STOKY EI
D.8.1.V VÝHEDOVÝ STAV
D.8.1.V.3 VÝKRESOVÁ ČÁST

PROSINEC 2010

PÖYRY
ARCHIVNÍ ČÍSLO: 343327



DHL

PŘEHLEDNÁ HYDROTECHNICKÁ SITUACE

1 : 15 000

ČÍSLO PŘÍLOHY:

D.8.1.V.3 - 01.01