


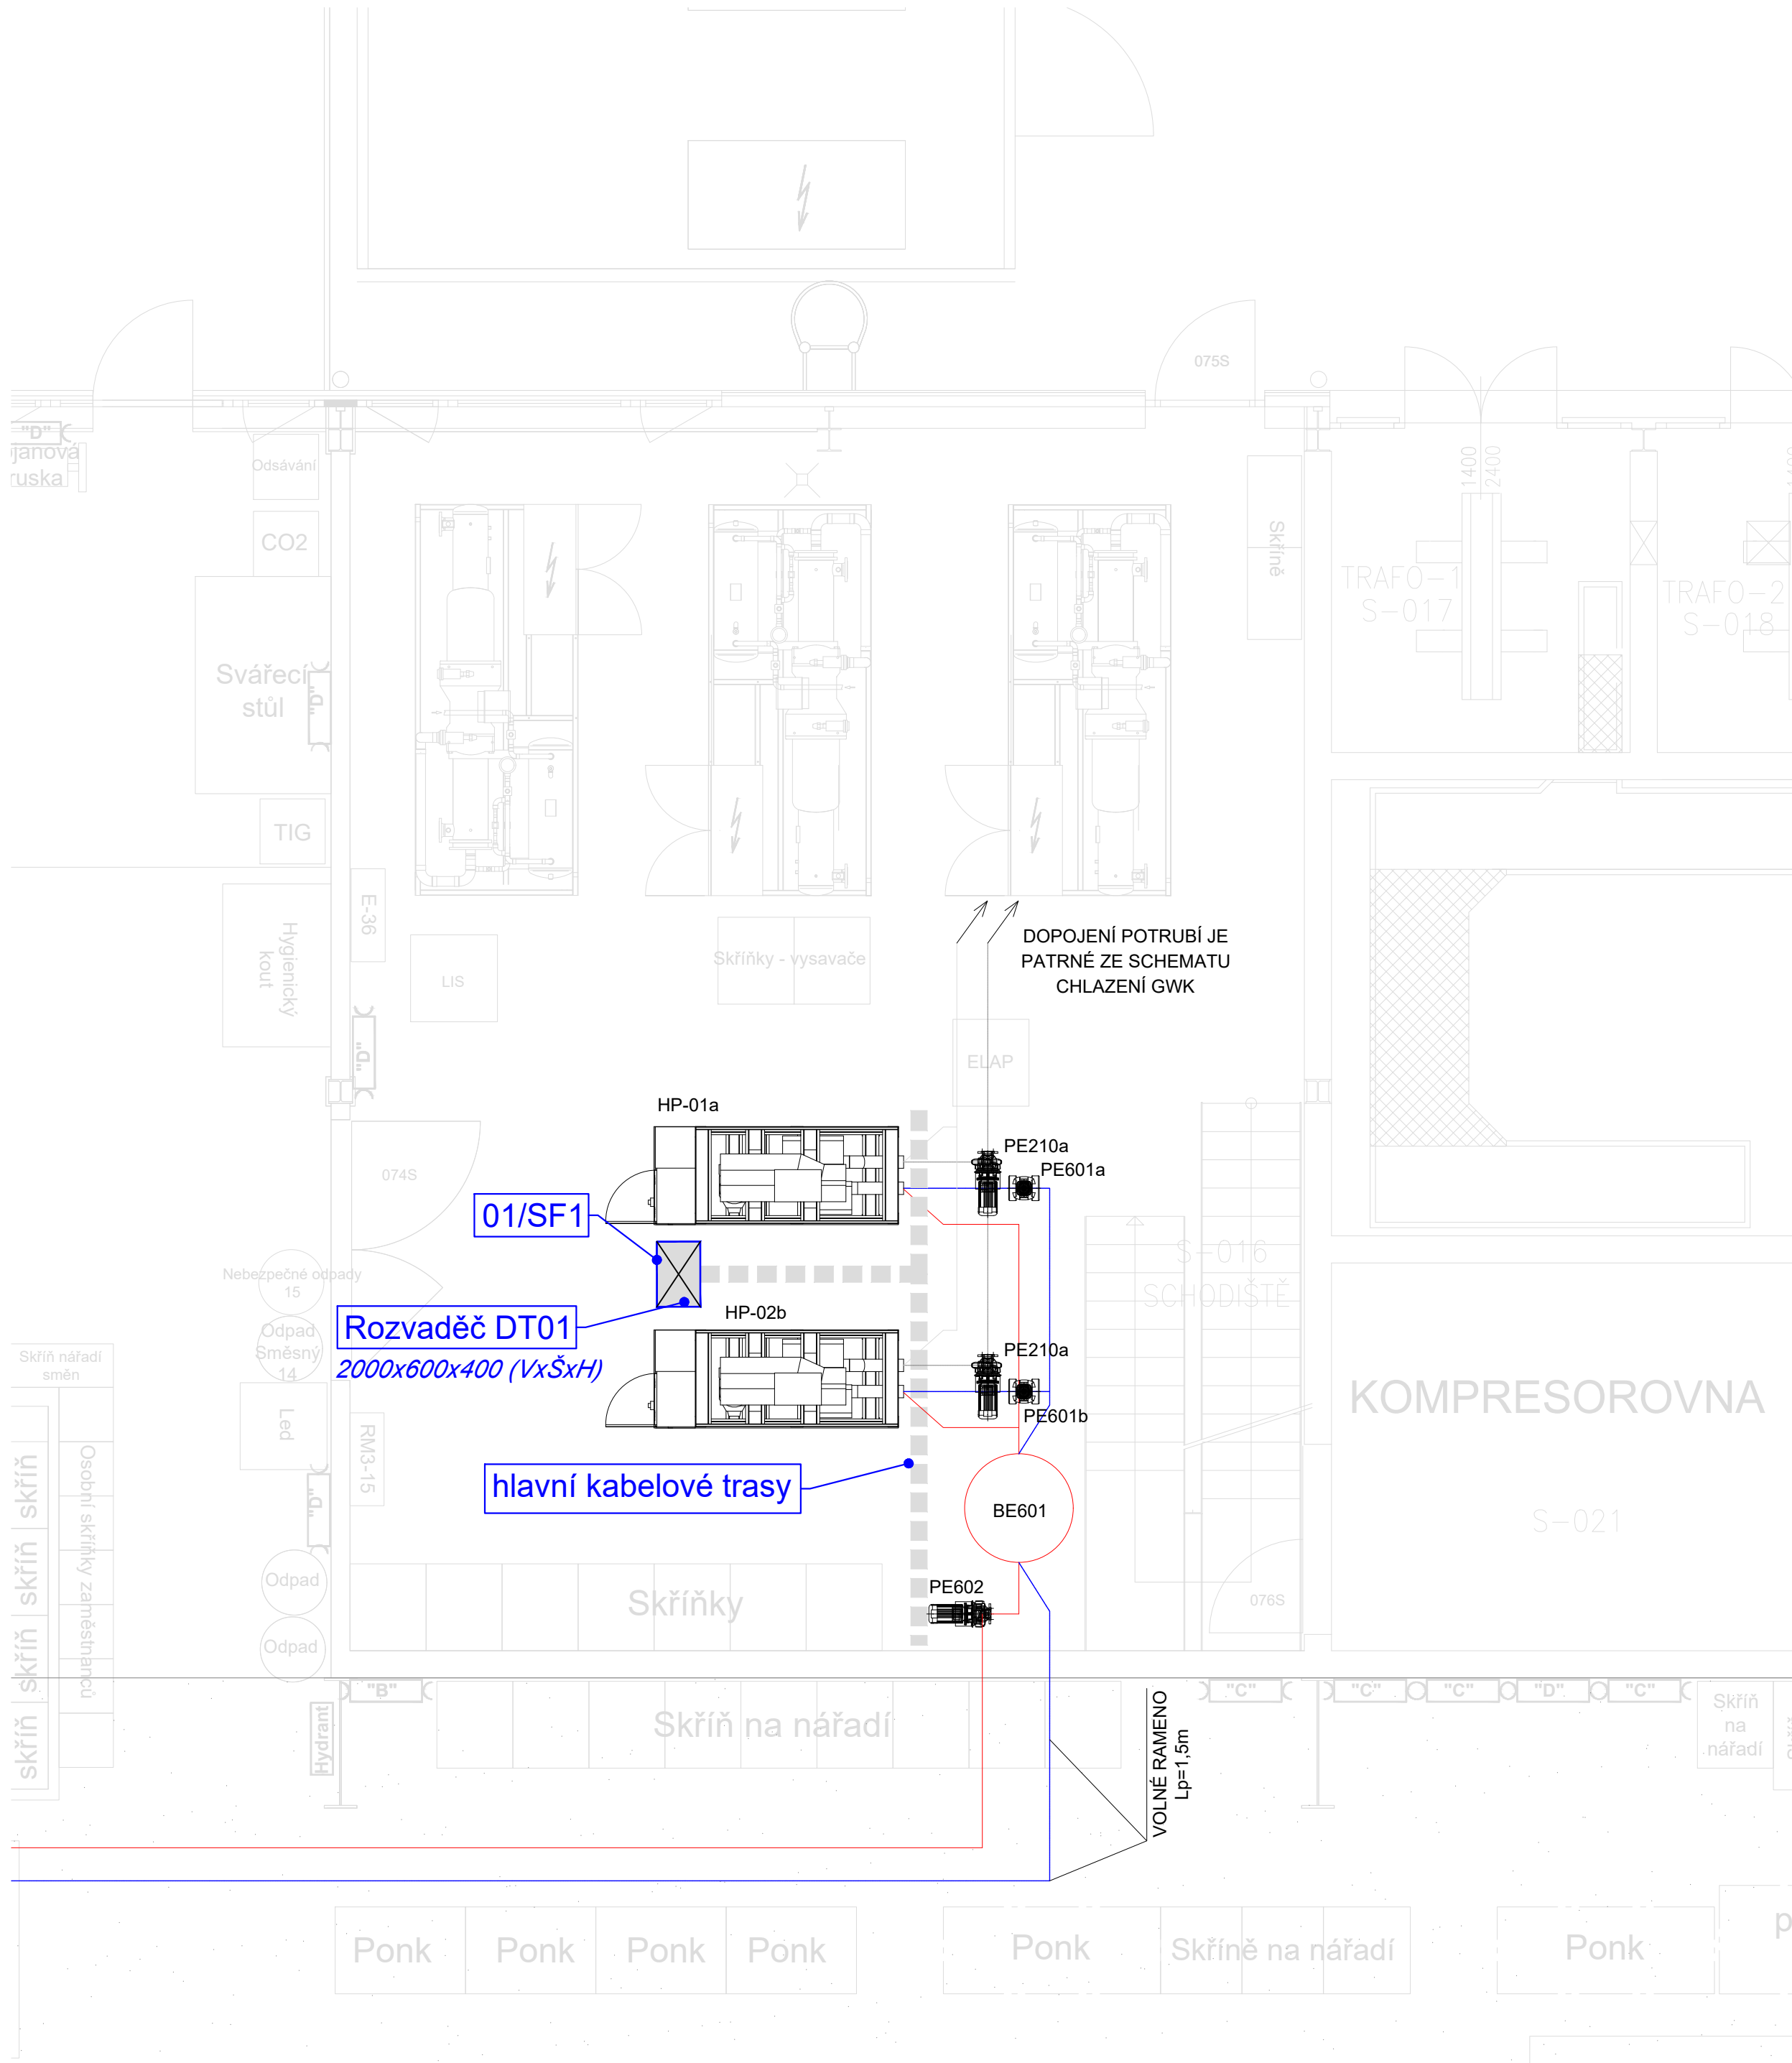

VYPRACOVAL		KONTROLOVAL		OPRAVNĚNÁ OSOBA		 NERUDOVA 960 HUMPOLEC, 396 01 ČÍSLO VÝTISKU		
Jan Tomášek		Ondřej Váňa		Ing. Jiří Zlata				
INVESTOR	Magna Exteriors (Nymburk), s.r.o.					DATUM		FORMÁT 8xA4
NÁZEV AKCE	MAGNA NYMBURK- TEPELNÁ ČERPADLA			MÍSTO AKCE Nymburk		REVIZE		
NÁZEV ČÁSTI	MĚŘENÍ A REGULACE					ÚČEL		
					D P S			
					MĚŘITKO			
					1:50			
					KÓTY V			
					MM			
OBSAH VÝKRESU			PŮDORYS GWK			INT. ČÍSLO		POŘ. ČÍSLO
						23201-085		
								_05