


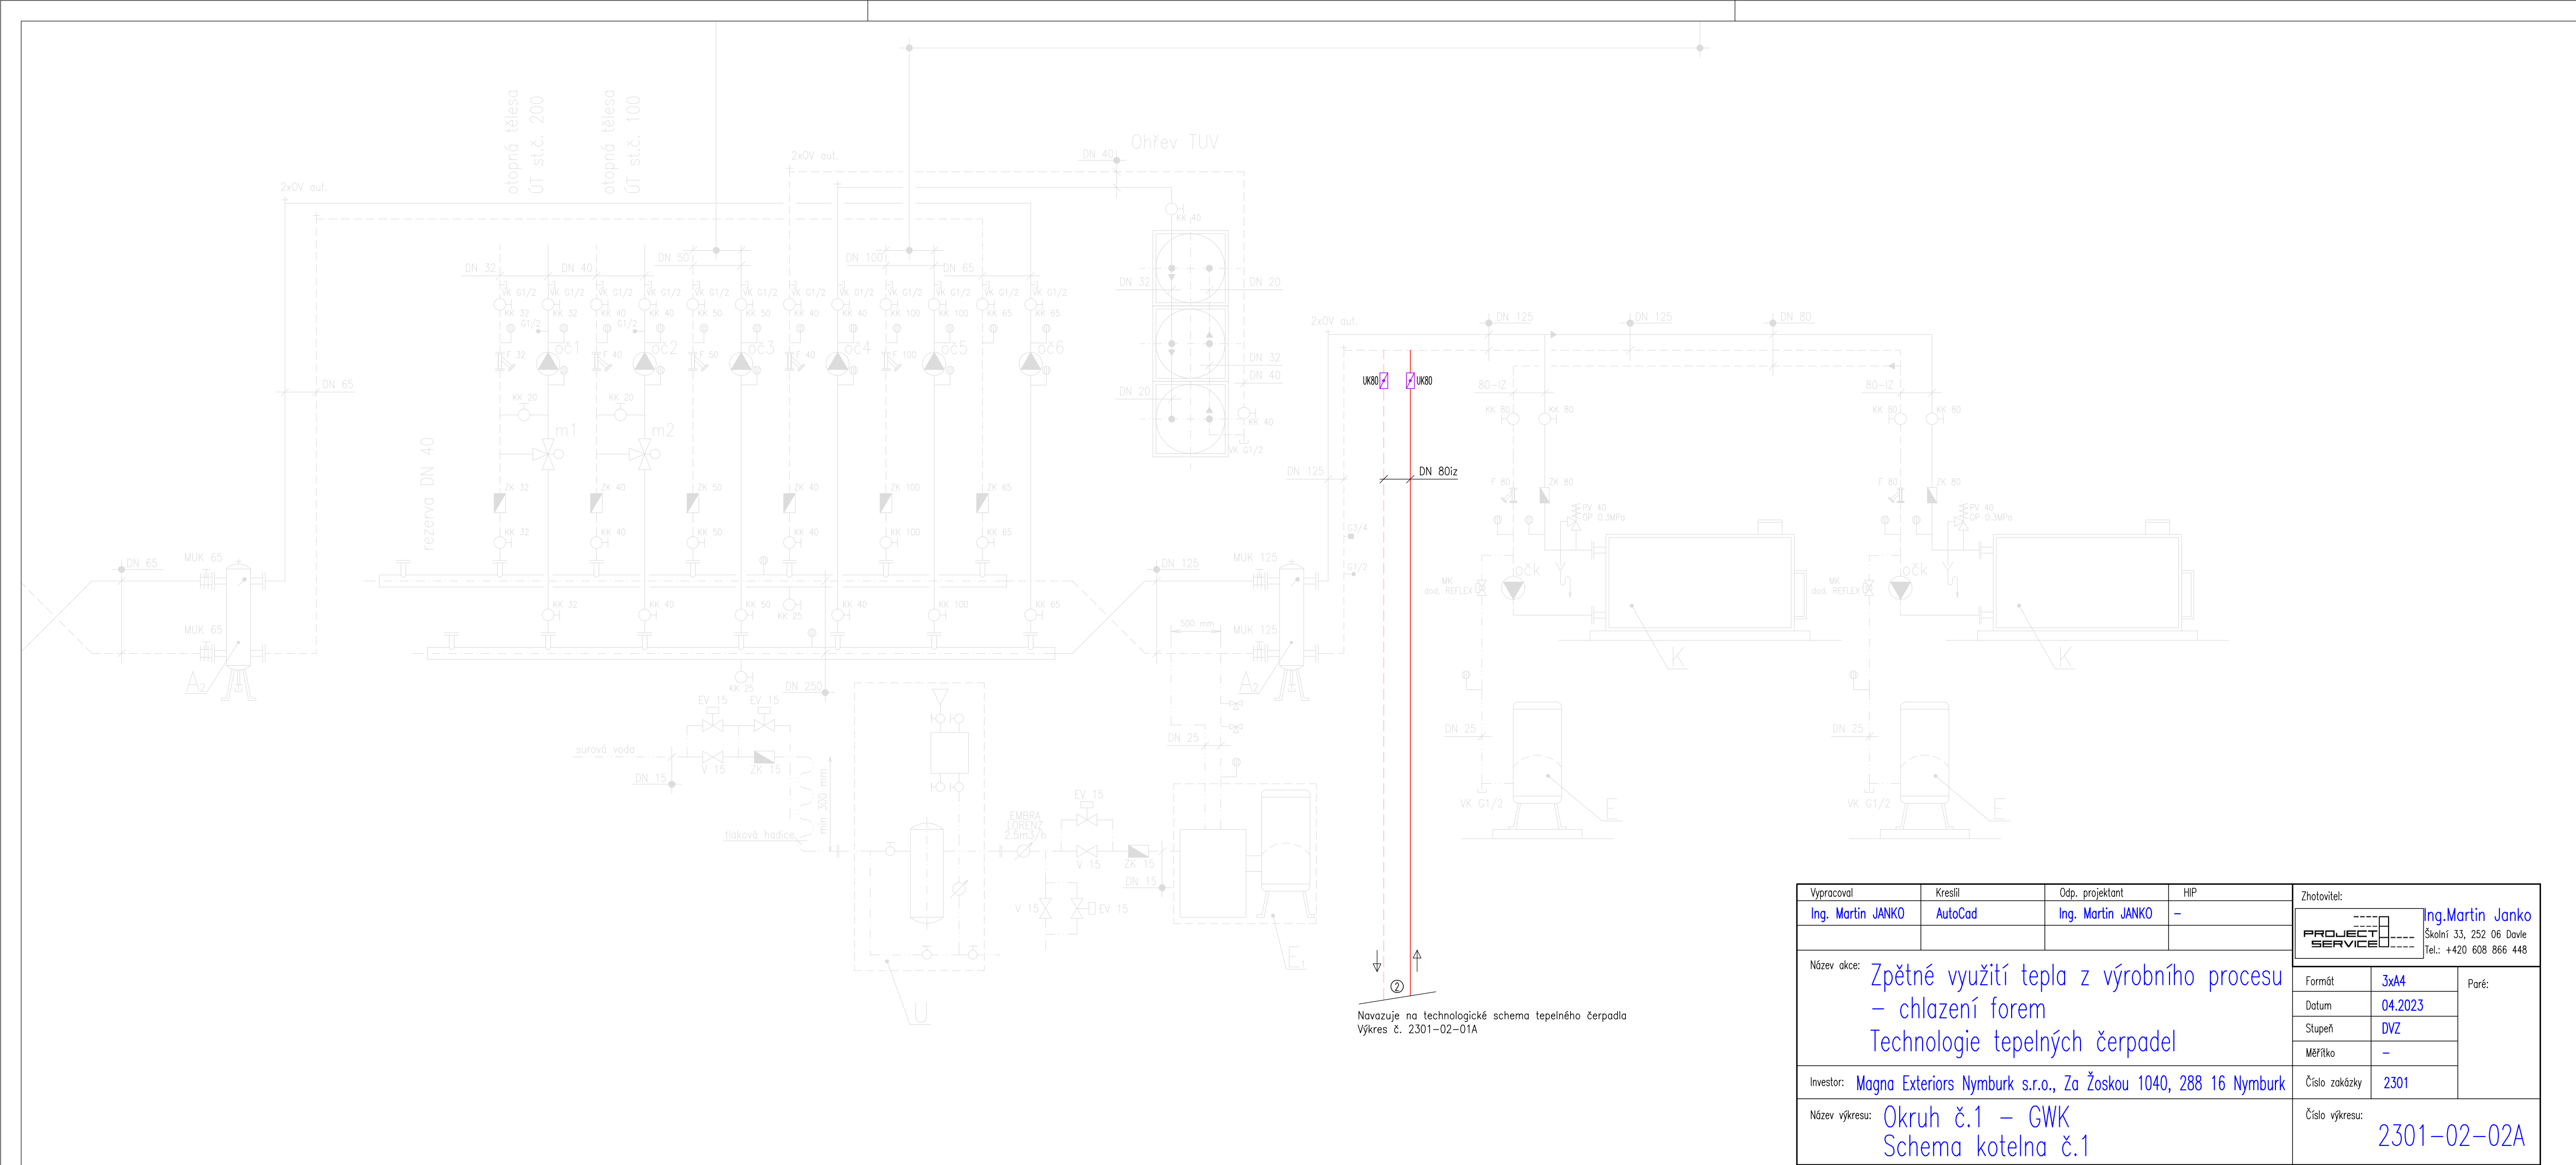

Navazuje na technologické schéma tepelného čerpadla
Výkres č. 2301-02-01A

Vypracoval		Kreslil	Odp. projektant	HIP	Zhotovitel:	
Ing. Martin JANKO		AutoCad	Ing. Martin JANKO	-	----- PROJECT SERVICE ----- Ing.Martin Janko Školní 33, 252 06 Davle Tel.: +420 608 866 448	
Název akce:					Formát	
Zpětné využití tepla z výrobního procesu – chlazení forem Technologie tepelných čerpadel					3xA4	
					Datum	
					04.2023	
					Stupeň	
Investor: Magna Exteriors Nymburk s.r.o., Za Žoskou 1040, 288 16 Nymburk					DVZ	
					Měřítko	
Název výkresu: Okruh č.1 – GWK Schema kotelna č.1					-	
					Číslo zakázky	
					2301	
					Číslo výkresu:	
					2301-02-02A	