


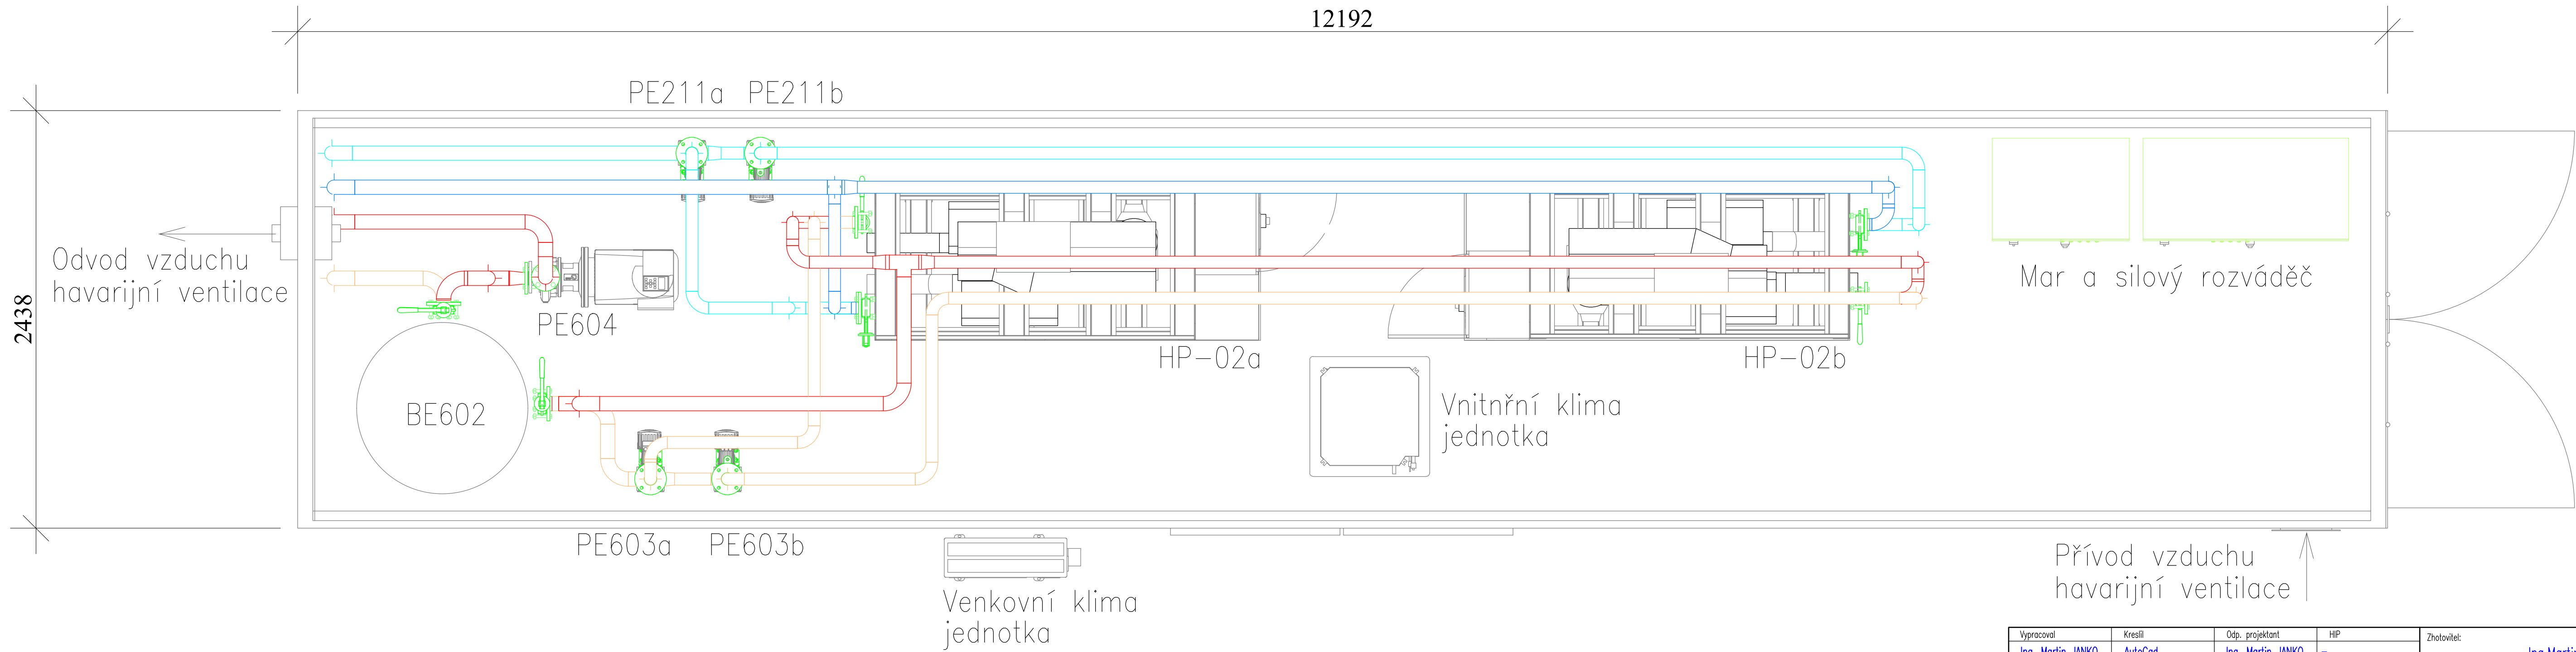

Vypracoval		Kreslil	Odpojektant	HIP	Zhotovitel: ----- Ing.Martin Janko ----- PROJECT SERVICE ----- Školní 33, 252 06 Dvle Tel.: +420 608 866 448				
Ing. Martin JANKO		AutoCad	Ing. Martin JANKO	-					
Název akce: Zpětné využití tepla z výrobního procesu - chlazení forem Technologie tepelných čerpadel					Formát			4xA4	Paré:
					Datum		04.2023		
					Stupeň		DVZ		
					Měřítko		1:20		
					Investor:				
Název výkresu:					Půdorysná dispozice kontejnerové strojovny chlazení okruh 2 – NOVOTNÝ				
					Číslo výkresu: 2301-02-08A				