
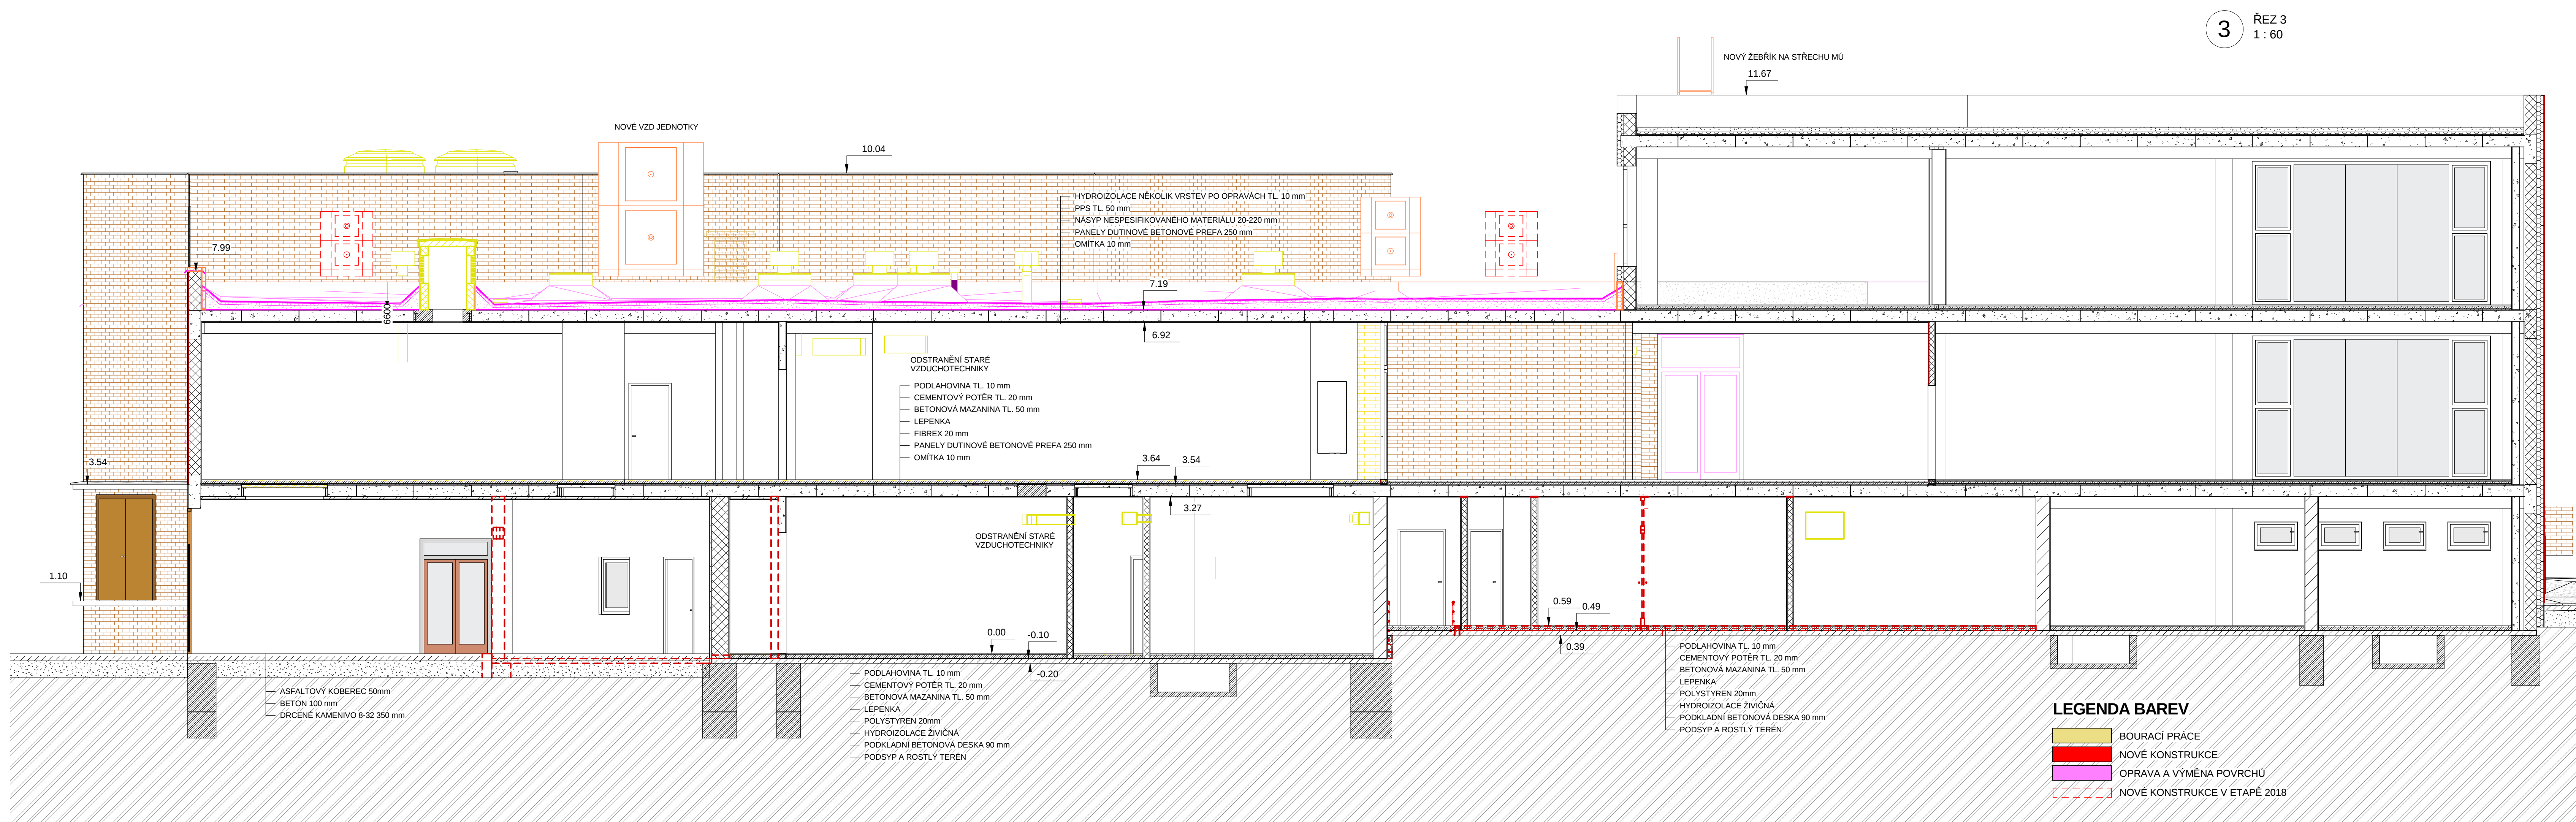
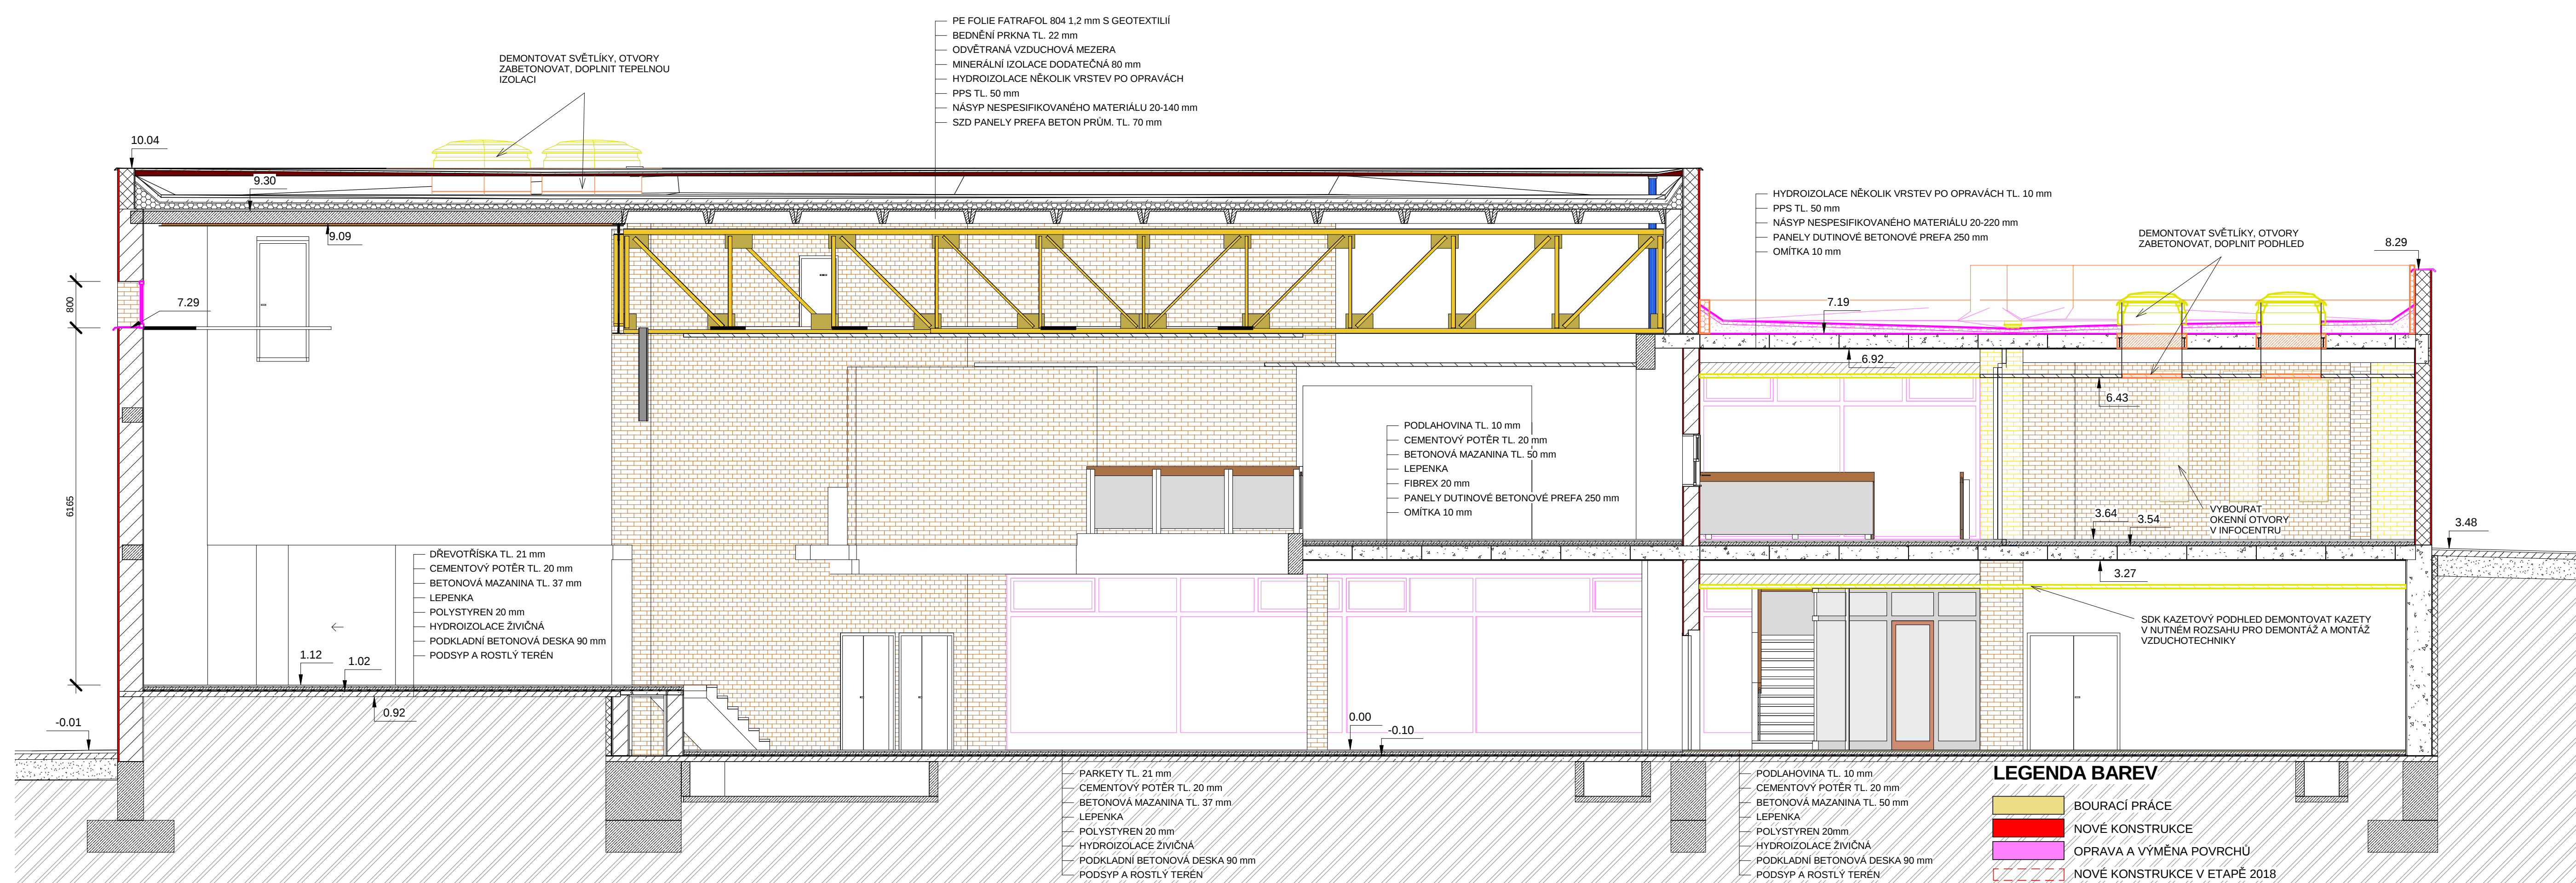


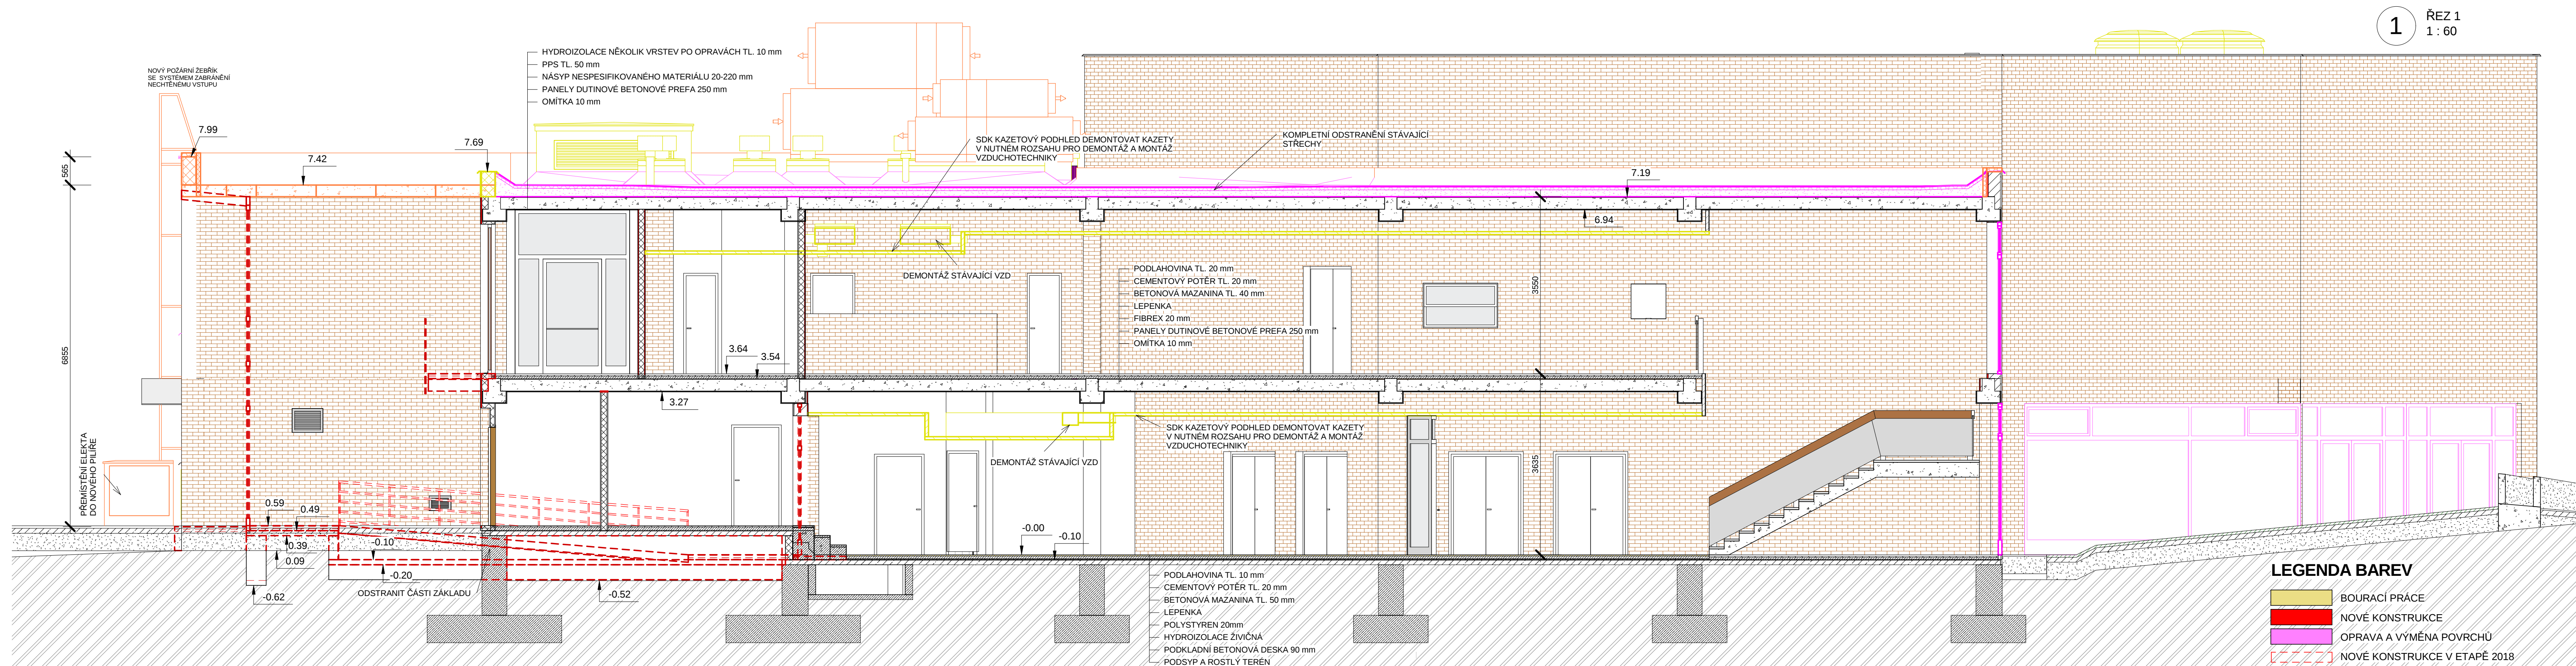

LEGENDA ZDIVA

- CHHELNÉ PÁSKY
ZDVO CHLA P150
OMITKA VNITŘNÍ 20 MM
- CHHELNÉ PÁSKY
ZDVO CHLA P150
OMITKA VNITŘNÍ 20 MM
- CHHELNÉ PÁSKY
ZDVO CDKL BLOKY 240
OMITKA VNITŘNÍ 20 MM
- OMITKA VNĚJŠÍ 30 MM BÍLÁ
ZDVO CHLA P150
OMITKA VNITŘNÍ 20 MM
- OMITKA VNĚJŠÍ 30 MM BÍLÁ
ZDVO CDKL BLOKY 240
OMITKA VNITŘNÍ 20 MM
- HYDROIZOLACE STÁVAJÍCÍ
ZDVO CHLA P150
OMITKA VNITŘNÍ 20 MM
- BETON C16/20
OMITKA VNITŘNÍ 20 MM
- CHHELNÉ PÁSKY
ZDVO CHLA DVOLŮDĚŘOVÁ 140
CHHELNÉ PÁSKY
- OMITKA VNITŘNÍ 20 MM
ZDVO CHLA DVOLŮDĚŘOVÁ 140
STÁVAJÍCÍ FORSALD S OMTKOU
- OMITKA VNITŘNÍ 20 MM
ZDVO CHLA DVOLŮDĚŘOVÁ 140
CHHELNÉ PÁSKY
- OMITKA VNITŘNÍ 20 MM
ZDVO CHLA DVOLŮDĚŘOVÁ 140
CHHELNÉ PÁSKY

- CHHELNÉ PÁSKY
ZDVO CHLA P150
CHHELNÉ PÁSKY
- CHHELNÉ PÁSKY
ZDVO CHLA P150
OMITKA VNITŘNÍ 20 MM
- OMITKA VNITŘNÍ 20 MM
ZDVO CHLA P150
OMITKA VNITŘNÍ 20 MM
- OMITKA VNITŘNÍ 20 MM
ZDVO CHLA DVOLŮDĚŘOVÁ 140
OMITKA VNITŘNÍ 20 MM
- OMITKA VNITŘNÍ 20 MM
ZDVO CHLA DVOLŮDĚŘOVÁ 140
OMITKA VNITŘNÍ 20 MM
- CHHELNÉ PÁSKY
ZDVO CHLA DVOLŮDĚŘOVÁ 140
CHHELNÉ PÁSKY
- OMITKA VNITŘNÍ 20 MM
ZDVO CHLA DVOLŮDĚŘOVÁ 140
STÁVAJÍCÍ FORSALD S OMTKOU
- OMITKA VNITŘNÍ 20 MM
ZDVO CHLA DVOLŮDĚŘOVÁ 140
CHHELNÉ PÁSKY
- OMITKA VNITŘNÍ 20 MM
ZDVO CHLA DVOLŮDĚŘOVÁ 140
CHHELNÉ PÁSKY

VÝKRESY BOURACÍCH PRACÍ SLOUŽÍ PŘEDEVŠÍM
K CELKOVÉ ORIENTACI , UVEDENÉ SKLADBY JSOU
STÁVAJÍCÍ,
SKLADBY NOVÝCH KONSTRUKCÍ JSOU PATRNÉ Z
VÝKRESŮ NOVÉHO STAVU

Vedoucí projektant	Vypracoval	Spolupráce	Objekt
Ing.arch. Petr Zámečník	Ing. Sporek Jindřich		DPPS005
Investor : MÚ VIZOVICE			
STAVEBNÍ ÚPRAVY DOMU KULTURY VIZOVICE - 1.OPRAVA STŘECHY, VÝMĚNA VZDUCHOTECHNIKY, 2. VÝMĚNA PROSKLENÝCH VÝPLNÍ, 3. PŘÍSTAVBA VSTUPU A STAVEBNÍ ÚPRAVY			
REZY1 BOURACÍ PRÁCE			
Datum : BŘEZEN 2017 Formát : A3 Stupeň PD : PROJ DOK PRO PROVÁDĚNÍ STAVBY			1 : 60 DB104