


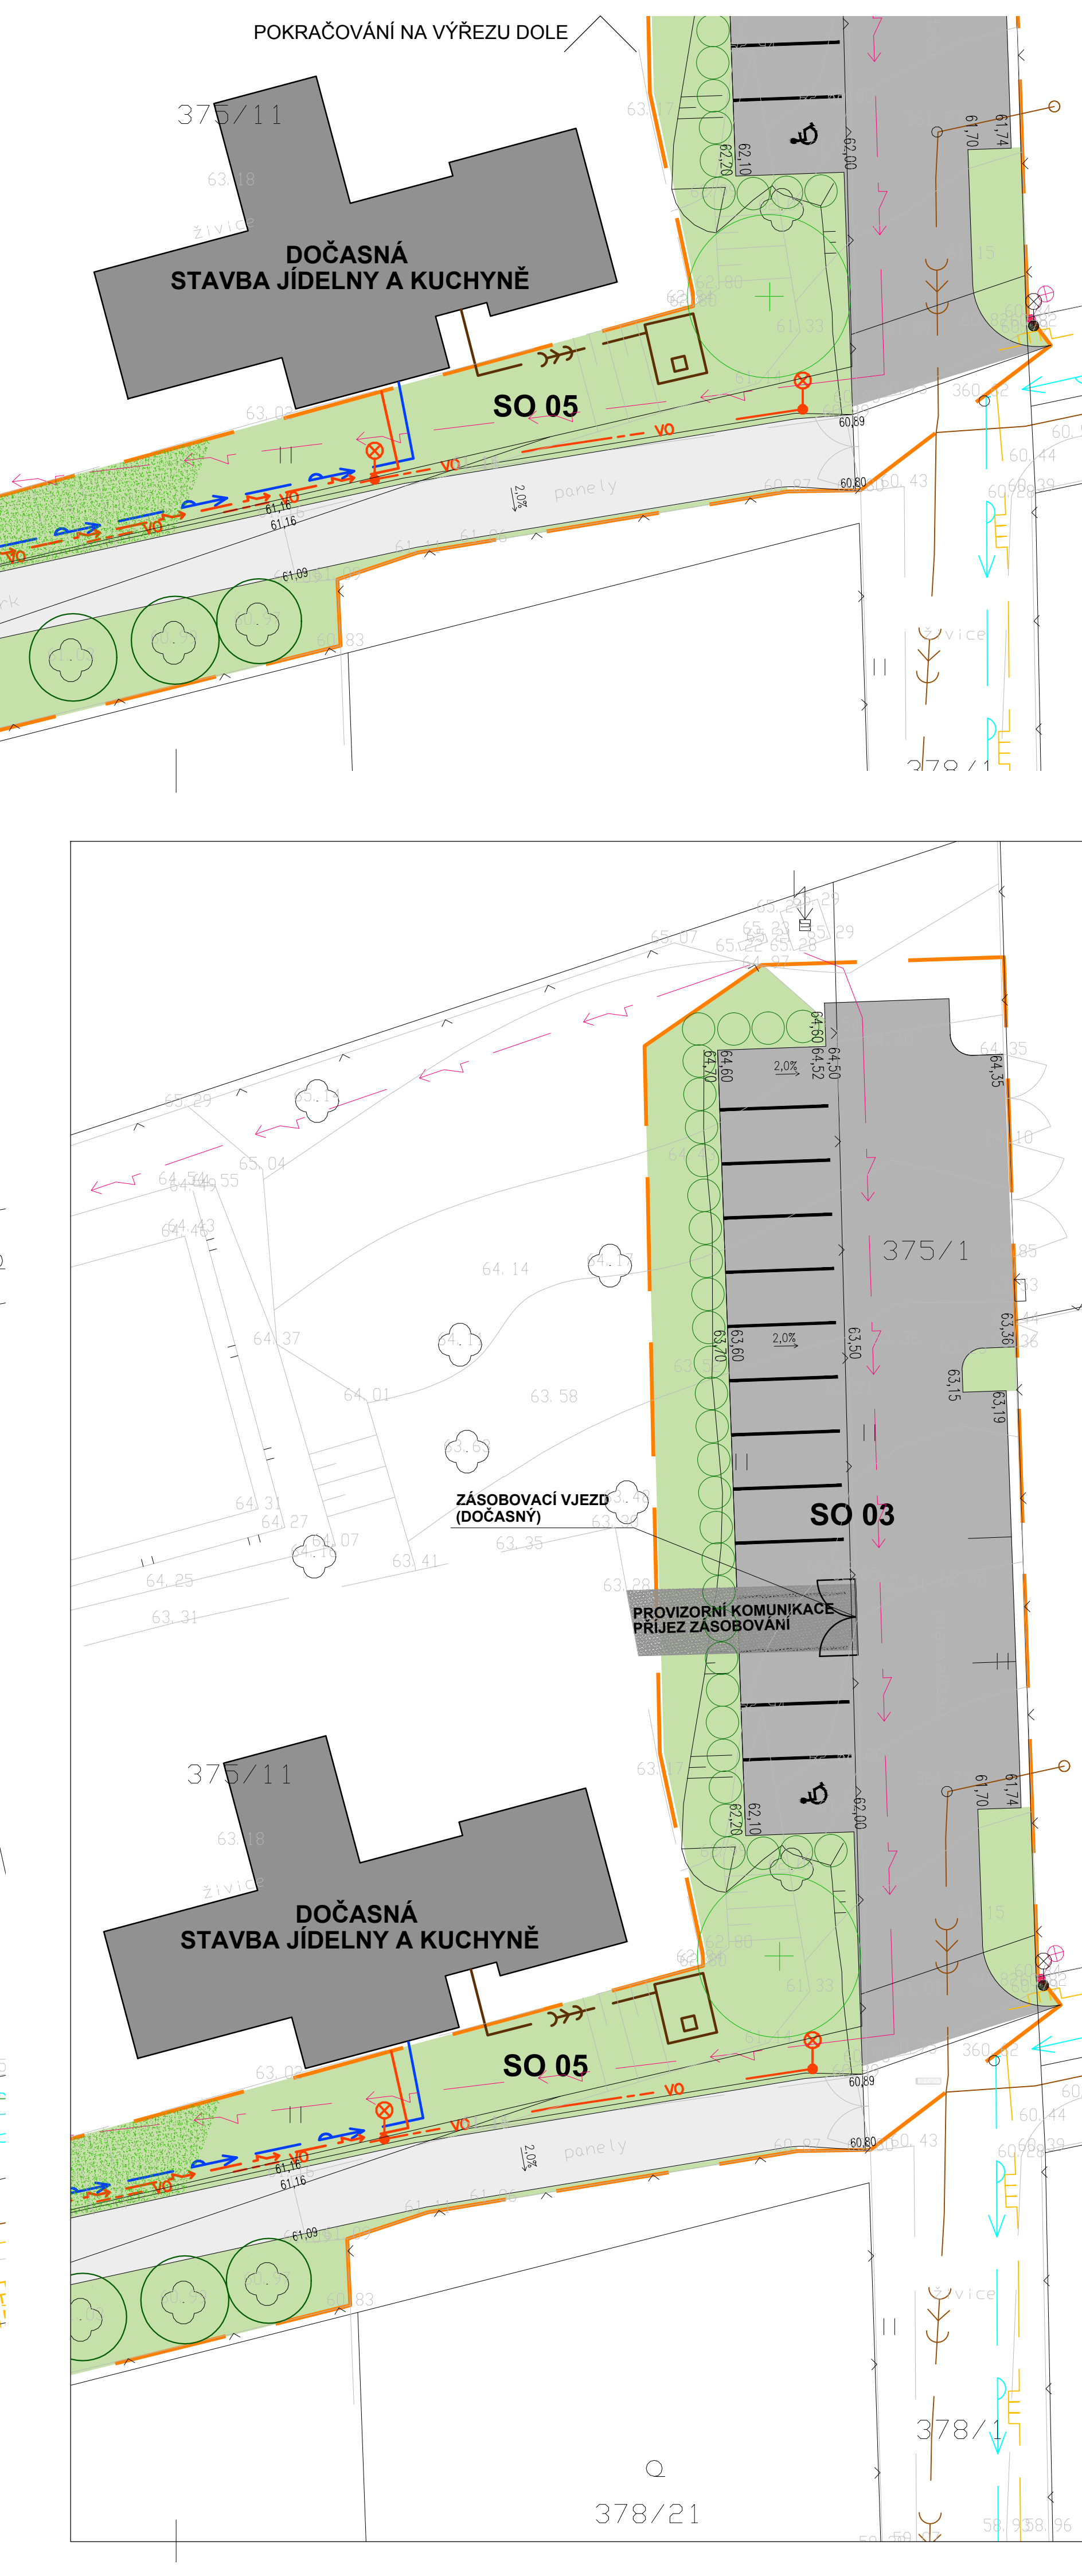

LEGENDA

NAVRŽENÉ OBJEKTY

STÁVAJÍCÍ OBJEKTY

POJÍZDNÉ KOMUNIKACE V RAMCI ŘEŠENÉHO ÚZEMÍ

PARKOVACÍ STÁNÍ V RAMCI ŘEŠENÉHO ÚZEMÍ

CHODNÍKY, BETONOVÁ DLAŽBA V RAMCI ŘEŠENÉHO ÚZEMÍ

OKAPNÍ CHODNÍKY - KAČÍREK

DOČASNÉ KOMUNIKACE A CESTY - ŠTĚRKOVÉ

STÁVAJÍCÍ OBJEKTY - DEMOLICE

HRANICE ŘEŠENÉHO ÚZEMÍ

ZELEN

STROMY STÁVAJÍCÍ - OŠETŘENÍ

STROMY LISTNATÉ

STROMY JEHLUČNATÉ

ZELENÁ STŘECHA (LOUBÍ)

KEŘE LISTNATÉ

KEŘE JEHLUČNATÉ

PLAZIVÉ A POPÍNAVÉ DŘEVINY

MODELACE TERÉNU, VRSTVENICE 10 CM

BALVANY SOLITERNÍ

TRÁVNÍK PARKOVÝCH ZÁTĚŽOVÝ

STĚPNÍ SPOLEČENSTVO "ČESKÝ KRAS"

STŘEŠNÍ ZELEN - INTENZIVNÍ

HERNÍ PRVKY - BEZPEČNOSTNÍ PLOCHY

STÁVAJÍCÍ SÍTĚ

SDĚLOVACÍ VEDENÍ PODZEMNÍ

SDĚLOVACÍ VEDENÍ NADZEMNÍ

VODOVOD

KANALIZACE SPLAŠKOVÁ

KANALIZACE DEŠŤOVÁ

VN VEDENÍ DO 22 kV

VN VEDENÍ DO 1 kV

TRASY VĚŘ. OSVĚTLENÍ

PLYNOVOD VTL

PLYNOVOD STL

PLYNOVOD NTL

SDĚL. SÍTĚ (BEZ ROZLIŠENÍ)

VODOVOD (BEZ ROZLIŠENÍ)

KANALIZACE (BEZ ROZLIŠENÍ)

SÍTĚ EON (BEZ ROZLIŠENÍ)

PLYNOVOD (BEZ ROZLIŠENÍ)

NAVRŽENÉ SÍTĚ

SDĚLOVACÍ VEDENÍ PODZEMNÍ

SDĚLOVACÍ VEDENÍ NADZEMNÍ

VODOVODNÍ PŘÍPOJKA

KANALIZACE SPLAŠKOVÁ

KANALIZACE DEŠŤOVÁ

TRASY VENKOVNÍCH KABELOVÝCH ROZVODŮ VN

TRASY VENKOVNÍCH KABELOVÝCH ROZVODŮ NN

TRASY VĚŘEJNÉHO OSVĚTLENÍ

PLYNOVOD STL

PLYNOVOD NTL

AUTOMATICKÝ ZÁVLAHOVÝ SYSTÉM

RUŠENÉ SÍTĚ

RUŠENÝ VODOVOD

RUŠENÁ KANALIZACE

RUŠENÉ KABELY NADZ. SDĚLOVACÍCH SÍTÍ

RUŠENÉ KABELY NN

RUŠ. KABELY VĚŘ. OSVĚTLENÍ

SEZNAM STAVEBNÍCH OBJEKTŮ

SO 01

Příprava staveniště

SO 02

Demolice stávajícího objektu

SO 03

Komunikace a zpevněné plochy

SO 04

Nová budova

SO 05

ČTU a sadovnícké úpravy

SO 06

Venkovní objekty a hřiště

PS 01

Provoz kuchyně (gastroprovoz)

PS 02

Výtah

PS 03

Automatický závlahový systém

IO 01

Areálové rozvody - SILNOPROUD, SLABOPROUD, VO

IO 02

Areálové rozvody - VODA, KANALIZACE DEŠŤOVÁ A KANALIZACE SPLAŠKOVÁ

IO 03

Areálové rozvody - PLYN

IO 04

Lapač tuků

POZNÁMKA:

- INŽENÝRSKÉ SÍTĚ JSOU ZAKRESLENY DLE PŘÍSLUŠNÝCH PODKLADŮ ZPRÁVČŮ

- PŘED ZAČLENÍM VÝKONOVÝCH PRACÍ NUTNO INŽENÝRSKÉ SÍTĚ VYTÝČIT

- PROSTOROVÉ Uspořádaní SÍTÍ MUSÍ VYHOVOVAT ČSN 73 6005

- PŘI REALIZACI JE NUTNÁ KOORDINACE S VÝSADBOU ZELENÉ

- PŘESNÁ POLOHA VO BUDE ODPOVÍDÁVAT V RAMCI AD

Výškový systém Bpv

Soutadnicový systém S-JTSK

±0,000 = 356,94 m.n.m.

Projektant

Ing. arch. Jan Linhart

Autor a ISP:

J. Linhart

Investor:

Obec Třebotov, Kladná 60, 252 26 Třebotov IČ: 00241741

Místo:

Třebotov, Hlavní 190, 252 26 areál školy

ROZŠÍŘENÍ KAPACIT ZŠ A MŠ Třebotov

DOKUMENTACE PRO PROVEDENÍ STAVBY

Část

SOUHRNNÉ ŘEŠENÍ STAVBY

Číslo projektu

Ing. arch. Jan Linhart

Vypracoval:

Ing. arch. Jan Linhart

Datum:

10/2016

Příloha

KOORDINAČNÍ SITUACE STAVBY

Podle formátu A4:

1:200

Číslo přílohy:

C.2, C.3