


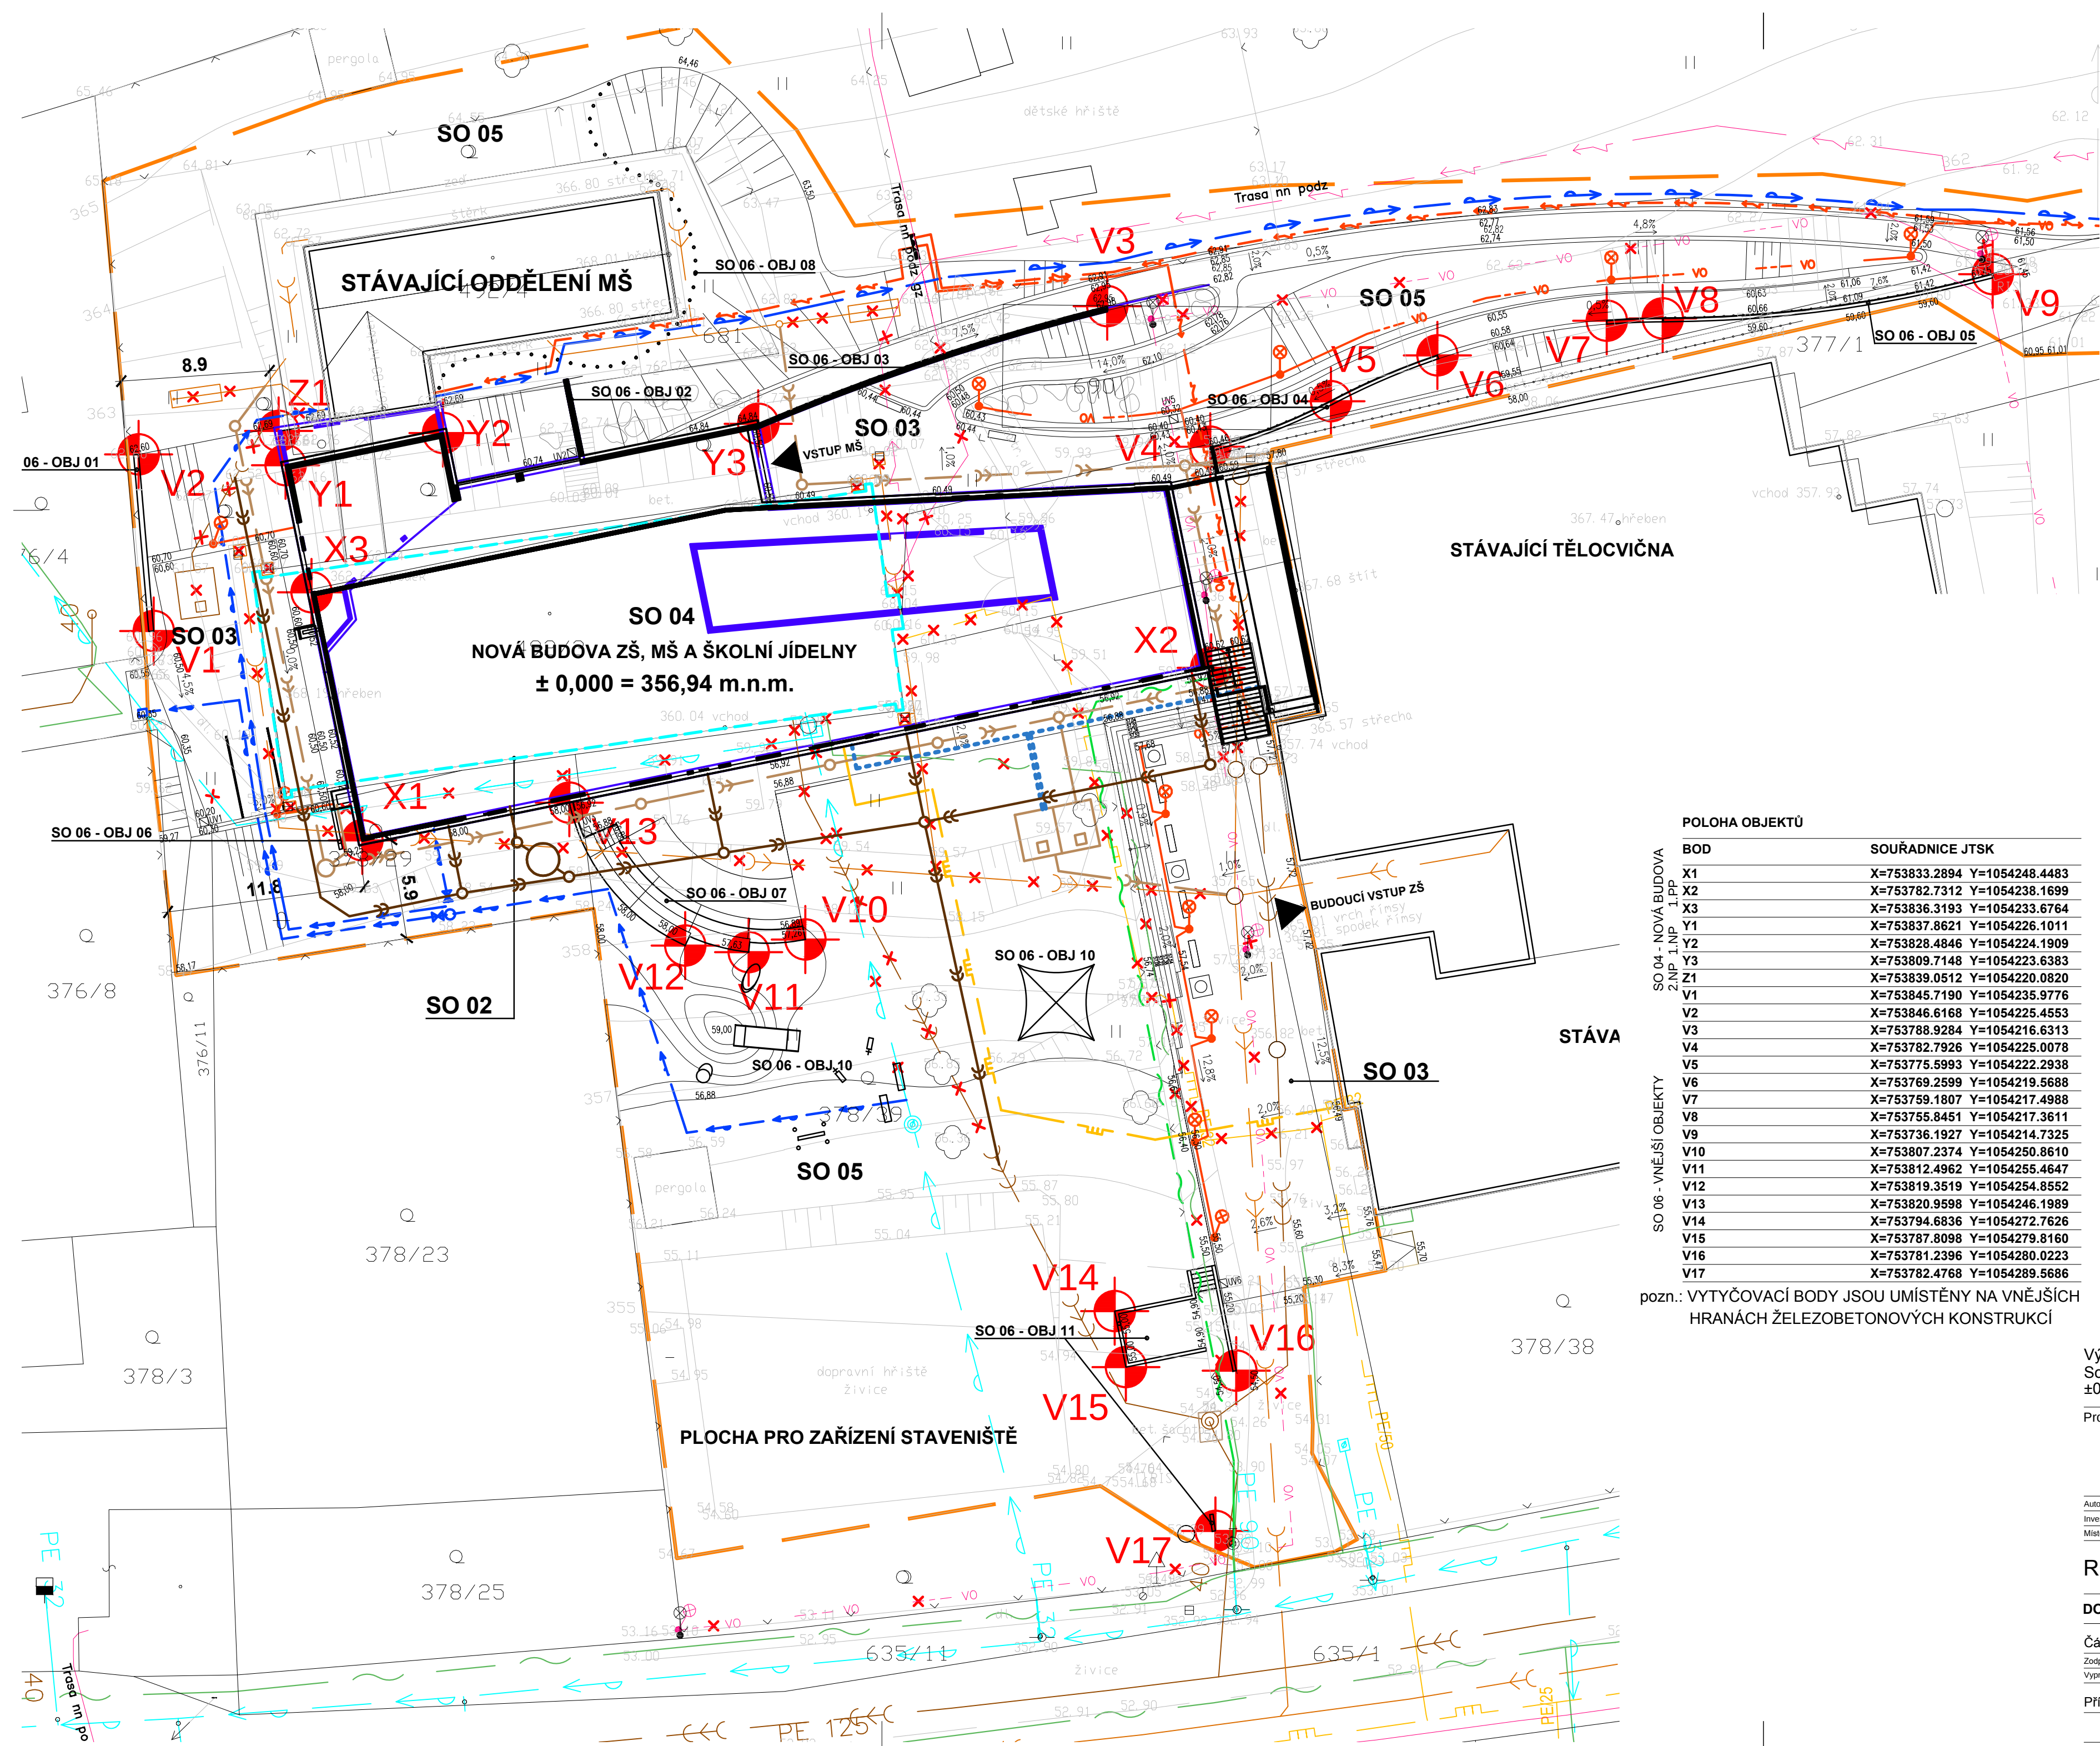

STÁVAJÍCÍ SÍTĚ

SDĚLOVACÍ VEDENÍ PODZEMNÍ

SDĚLOVACÍ VEDENÍ NADZEMNÍ

VODOVOD

KANALIZACE SPLAŠKOVÁ

KANALIZACE DEŠŤOVÁ

VN VEDENÍ DO 22 kV

NN VEDENÍ DO 1 kV

TRASY VEŘ. OSVĚTLENÍ

PLYNOVOD VTL

PLYNOVOD STL

PLYNOVOD NTL

SDĚL. SÍTĚ (BEZ ROZLIŠENÍ)

VODOVOD (BEZ ROZLIŠENÍ)

KANALIZACE (BEZ ROZLIŠENÍ)

SÍTĚ EON (BEZ ROZLIŠENÍ)

PLYNOVOD (BEZ ROZLIŠENÍ)

NAVRŽENÉ SÍTĚ

SDĚLOVACÍ VEDENÍ PODZEMNÍ

SDĚLOVACÍ VEDENÍ NADZEMNÍ

VODOVODNÍ PŘÍPOJKA

KANALIZACE SPLAŠKOVÁ

KANALIZACE DEŠŤOVÁ

TRASY VENKOVNÍCH KABELOVÝCH ROZVODŮ VN

TRASY VENKOVNÍCH KABELOVÝCH ROZVODŮ NN

TRASY VEŘEJNÉHO OSVĚTLENÍ

PLYNOVOD STL

PLYNOVOD NTL

AUTOMATICKÝ ZÁVLAHOVÝ SYSTÉM

RUŠENÉ SÍTĚ

RUŠENÝ VODOVOD

RUŠENÁ KANALIZACE

RUŠENÉ KABELY

NADZ. SĚLOVACÍCH SÍTÍ

RUŠENÉ KABELY NN

RUŠ. KABELY VEŘ. OSVĚTLENÍ

SEZNAM STAVEBNÍCH OBJEKTŮ	
SO 01	Příprava staveniště
SO 02	Demolice stávajícího objektu
SO 03	Komunikace a zpevnění plochy
SO 04	Nová budova
SO 05	ČTU a sadovnícké úpravy
SO 06	Venkovní objekty a hřiště
PS 01	Provoz kuchyně (gastroprovoz)
PS 02	Výtah
PS 03	Automatický závlahový systém
IO 01	Arealové rozvody - SILNOPROUD, SLABOPROUD, VO
IO 02	Arealové rozvody - VODA, KANALIZACE DEŠŤOVÁ A KANALIZACE SPLAŠKOVÁ
IO 03	Arealové rozvody - PLYN
IO 04	Lapač tuků

POLOHA OBJEKTŮ	
BOD	SOUŘADNICE JTSK
X1	X=753833.2894 Y=1054248.4483
X2	X=753782.7312 Y=1054238.1699
X3	X=753836.3193 Y=1054233.6764
Y1	X=753837.8621 Y=1054226.1011
Y2	X=753828.4846 Y=1054224.1909
Y3	X=753809.7148 Y=1054223.6383
Z1	X=753839.0512 Y=1054220.0820
V1	X=753845.7190 Y=1054235.9776
V2	X=753846.6168 Y=1054225.4553
V3	X=753788.9284 Y=1054216.6313
V4	X=753782.7926 Y=1054225.0078
V5	X=753775.5993 Y=1054222.2938
V6	X=753769.2599 Y=1054219.5688
V7	X=753759.1807 Y=1054217.4988
V8	X=753755.8451 Y=1054217.3611
V9	X=753736.1927 Y=1054214.7325
V10	X=753807.2374 Y=1054250.8610
V11	X=753812.4962 Y=1054255.4647
V12	X=753819.3519 Y=1054254.8552
V13	X=753820.9598 Y=1054246.1989
V14	X=753794.6836 Y=1054272.7626
V15	X=753787.8098 Y=1054279.8160
V16	X=753781.2396 Y=1054280.0223
V17	X=753782.4768 Y=1054289.5686

pozn.: VYTYČOVACÍ BODY JSOU UMÍSTĚNY NA VNĚJŠÍCH HRANÁCH ŽELEZOBETONOVÝCH KONSTRUKCÍ

Výškový systém Bpv
Souřadnicový systém S-JTSK
±0,000 = 356,94 m.n.m.

Projektant
Ing.arch. Jan Linhart

Razítko

Autor a HIP:
Investor:
Místo:

J.Linhart
Obec Třebotov, Klidná 69, 252 26 Třebotov IČ:00241741
Třebotov, Hlavní 190, 252 26 areál školy

Autor a HIP:
Investor:
Místo:

J.Linhart
Obec Třebotov, Klidná 69, 252 26 Třebotov IČ:00241741
Třebotov, Hlavní 190, 252 26 areál školy

ROZŠÍŘENÍ KAPACIT ZŠ A MŠ Třebotov

DOKUMENTACE PROVÁDĚNÍ STAVBY

Část
SOUHRNNÉ ŘEŠENÍ STAVBY

Zodpovědný projektant část:
Ing.arch. Jan Linhart

Vypracoval:
Ing.arch. Jan Linhart

Příloha
SITUACE STAVBY

VYTYČOVACÍ VÝKRES

Paré:
Datum:
Počet formátů A4:
Měřítko:
Číslo přílohy:

10/2016
1:250
C.6