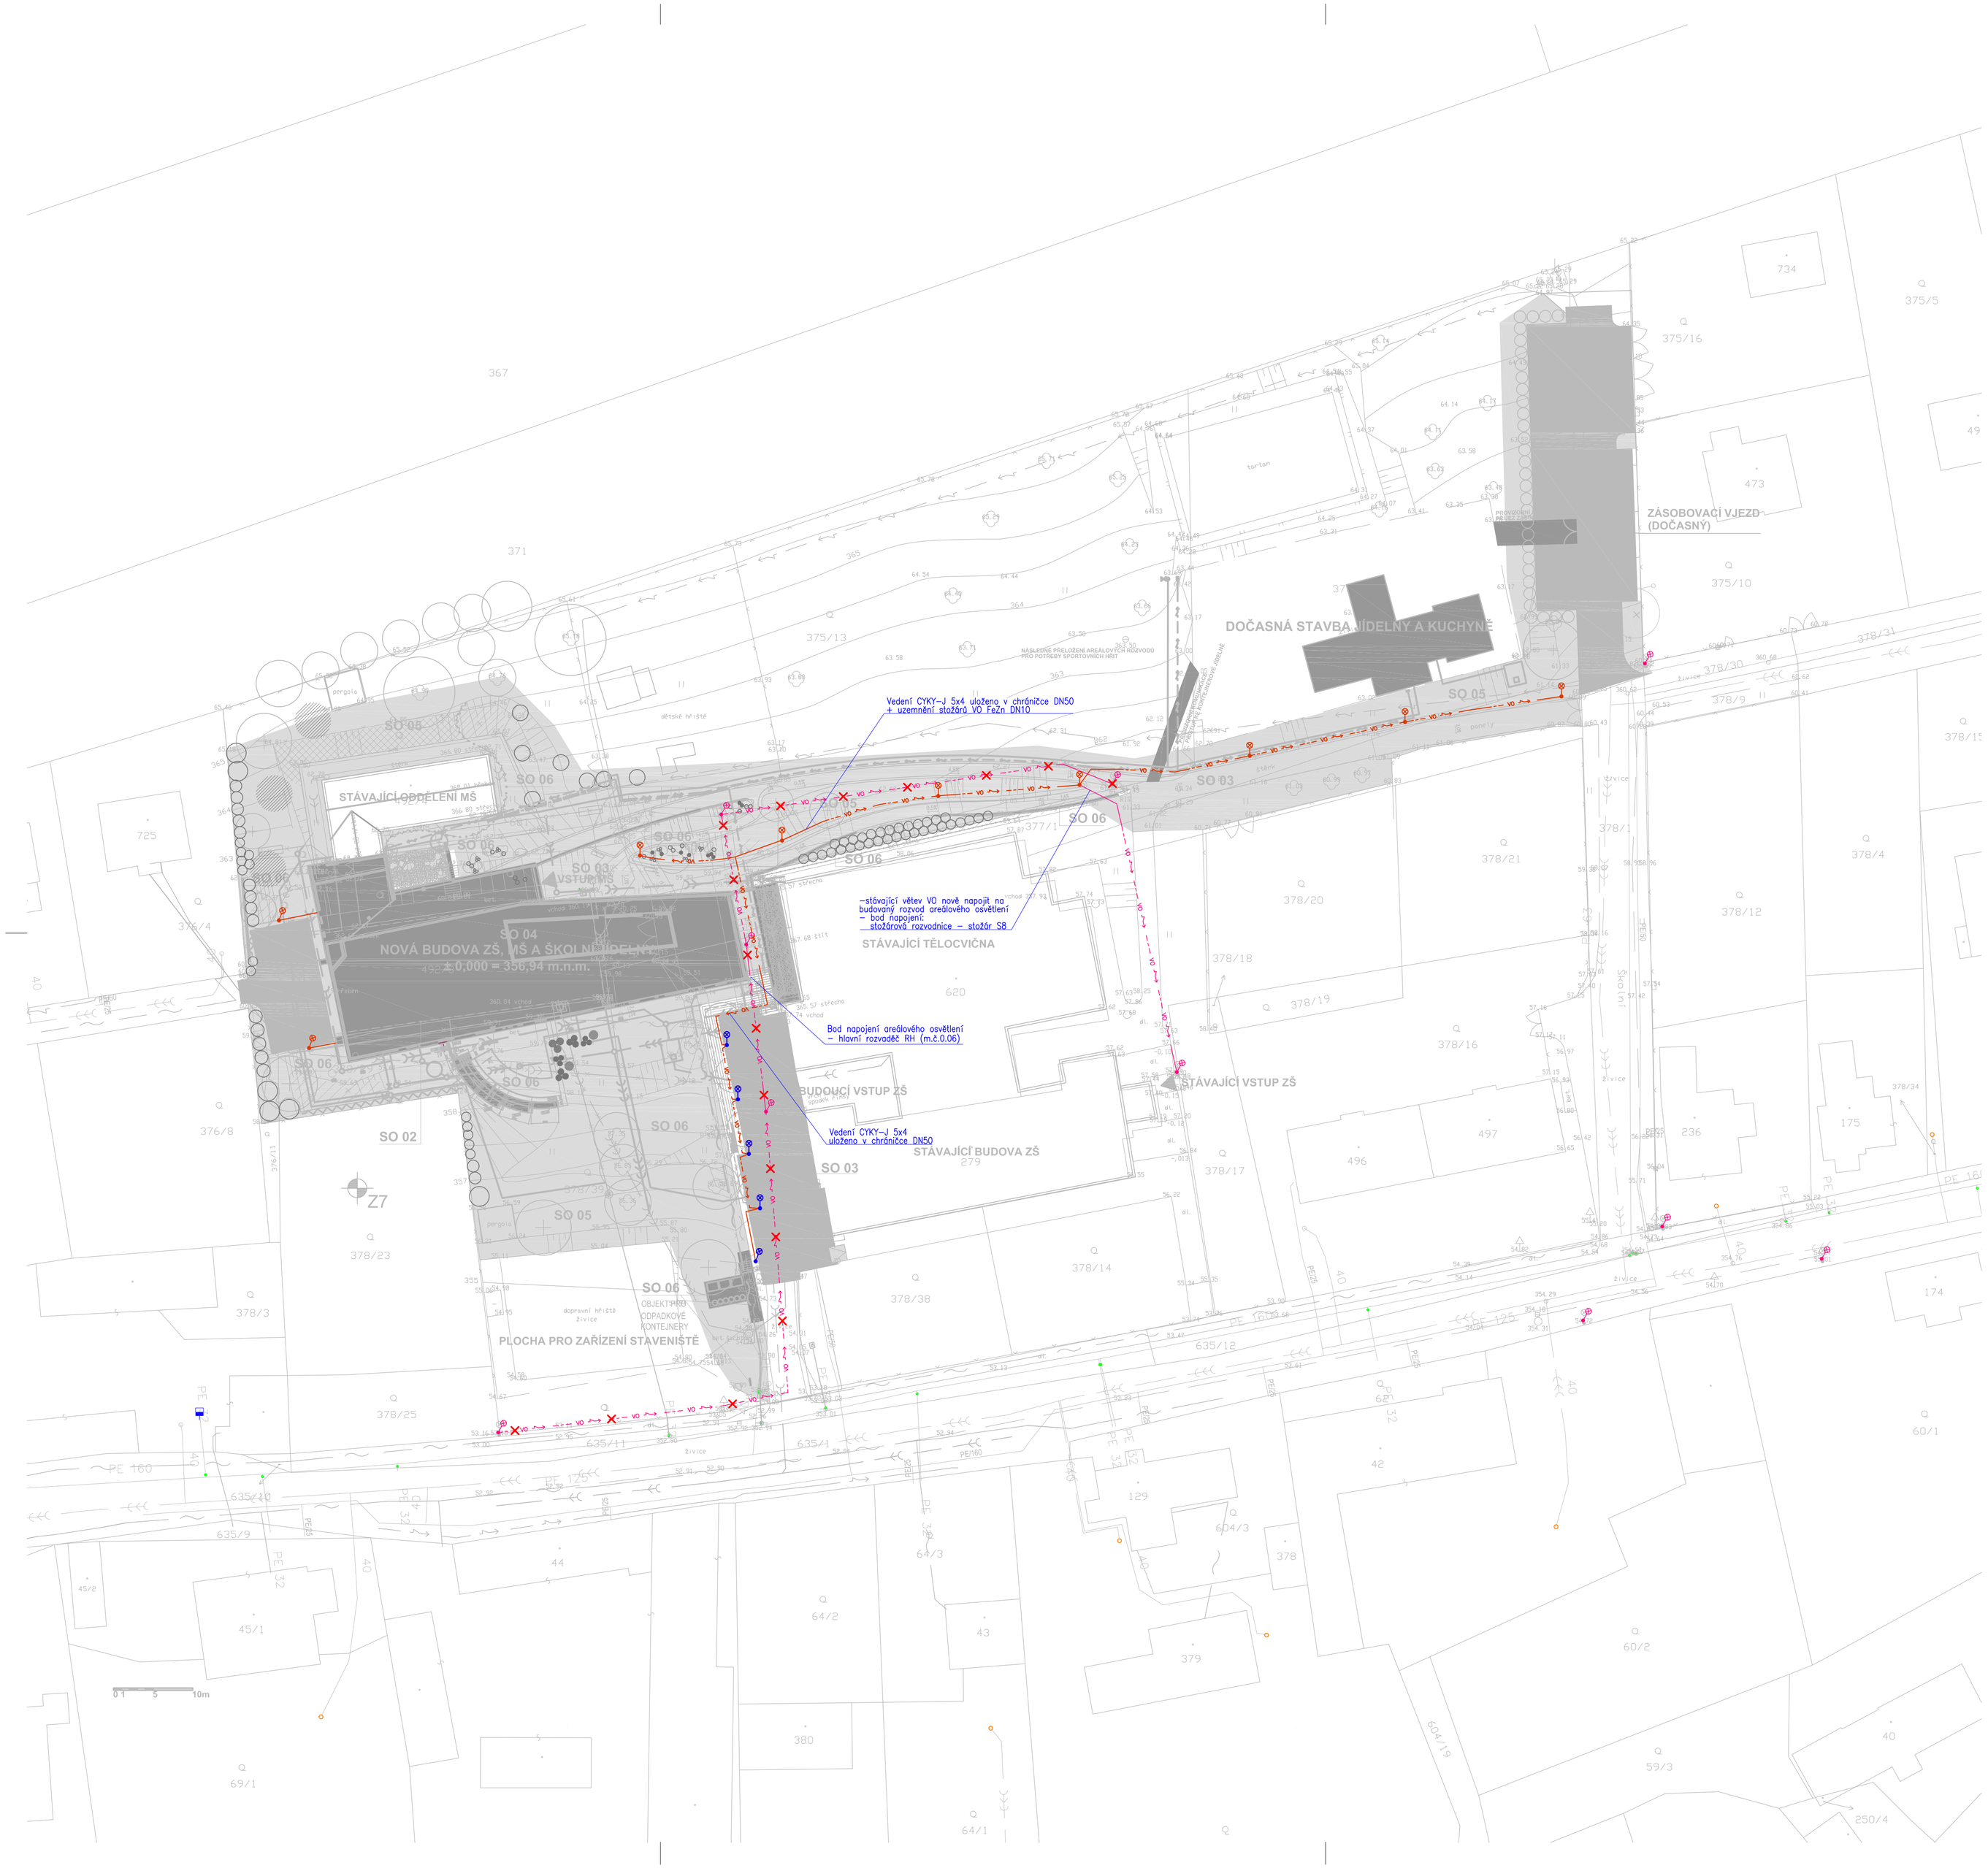

LEGENDA

- NAVRŽENÉ OBJEKTY
- STÁVAJÍCÍ OBJEKTY
- POJÍZDNÉ KOMUNIKACE V RÁMCI ŘEŠENÉHO ÚZEMÍ
- PARKOVACÍ STÁNÍ V RÁMCI ŘEŠENÉHO ÚZEMÍ
- CHODNÍKY, BETONOVÁ DLAŽBA V RÁMCI ŘEŠENÉHO ÚZEMÍ
- STÁVAJÍCÍ OBJEKTY – DEMOLICE

LEGENDA OSVĚTLENÍ

- NOVÉ SVÍTIDLO – PARKOVÝ SLOUPEK 1M
- NOVÉ SVÍTIDLO – PARKOVÝ STOŽÁR 4M
- STÁVAJÍCÍ SVÍTIDLO VO

STÁVAJÍCÍ SÍTĚ

- SDĚLOVACÍ VEDENÍ PODZEMNÍ
- SDĚLOVACÍ VEDENÍ NADZEMNÍ
- VODOVOD
- KANALIZACE JEDNOTNÁ
- KANALIZACE DEŠŤOVÁ
- VN VEDENÍ DO 22 kV
- NN VEDENÍ DO 1 kV
- TRASY VEŘ. OSVĚTLENÍ
- PLYNOVOD VTL
- PLYNOVOD STL
- PLYNOVOD NTL
- SDĚL. SÍTĚ (BEZ ROZLIŠENÍ)
- VODOVOD (BEZ ROZLIŠENÍ)
- KANALIZACE (BEZ ROZLIŠENÍ)
- SÍTĚ EON (BEZ ROZLIŠENÍ)
- PLYNOVOD (BEZ ROZLIŠENÍ)

LEGENDA ZELENĚ

- STROMY STÁVAJÍCÍ
- KÁCENÉ DŘEVINY
- NAVRŽENÉ STROMY LISTNATÉ
- NAVRŽENÉ STROMY JEHLIČNATÉ
- KEŘE STŘEDNÍ
- KEŘE NÍZKÉ A PLAZIVÉ
- TRÁVNÍK

NAVRŽENÉ SÍTĚ

- SDĚLOVACÍ VEDENÍ PODZEMNÍ
- SDĚLOVACÍ VEDENÍ NADZEMNÍ
- VODOVODNÍ PŘÍPOJKA
- KANALIZACE SPLAŠKOVÁ
- KANALIZACE DEŠŤOVÁ
- TRASY VENKOVNÍCH KABELOVÝCH ROZVODŮ VN
- TRASY VENKOVNÍCH KABELOVÝCH ROZVODŮ NN
- TRASY VEŘEJNÉHO OSVĚTLENÍ
- PLYNOVOD STL
- PLYNOVOD NTL

RUŠENÉ SÍTĚ

- RUŠENÝ VODOVOD
- RUŠENÁ KANALIZACE
- RUŠENÉ KABELY NADZ. SDĚLOVACÍCH SÍTÍ
- RUŠENÉ KABELY NN
- RUŠ. KABELY VEŘ. OSVĚTLENÍ

SEZNAM STAVEBNÍCH OBJEKTŮ

SO 01	Příprava staveniště
SO 02	Demolice a HTU
SO 03	Komunikace a zpevněné plochy
SO 04	Nová budova
SO 05	ČTU a sadovnické úpravy
SO 06	Venkovní objekty a hřiště
PS 01	Provoz kuchyně (gastroprovoz)
PS 02	Výtah
IO 01	Areálové rozvody – SILNOPROUD, SLABOPROUD, VO
IO 02	Areálové rozvody – VODA, KANALIZACE DEŠŤOVÁ A KANALIZACE SPLAŠKOVÁ
IO 03	Areálové rozvody – PLYN
IO 04	Lapač tuků

Uložení kabelů musí být provedeno dle platných norem:

ČSN 33 2000–5–52 ed.2 (332000)
Elektrotechnické předpisy – Elektrická zařízení – Část 5: Výběr a stavba elektrických zařízení – Kapitola 52: Výběr soustav a stavba vedení

ČSN 73 6005
Prostorové uspořádání sítí technického vybavení

Projektant
Ing.arch. Jan Linhart
Puškinovo n. 4, 160 00, Praha 6
kancelář: C015, Klenova 5, 162 00 Praha 6
Tel: (+420) 777 644 325, e-mail: info@c015.cz

Autor a HIP:	J.Linhart
Investor:	Obec Třebotov, Klíčná 69, 252 26 Třebotov IČ:00241741
Místo:	Třebotov, Hlavní 190, 252 26 areál školy

Projektant části
Razítko
Radim Blaťák
Dobrný 589, 783 16
777 578 306

ROZŠÍŘENÍ KAPACIT ZŠ A MŠ Třebotov

Paré:

DOKUMENTACE PRO PROVÁDĚNÍ STAVBY

Objekt: IO 01 Areálové rozvody - NN, SLP, VO

Část: D.2 Dokumentace technických a technologických zařízení

Zodpovědný projektant části:	Radim Blaťák		
Vypracoval:	Radim Blaťák	Datum:	09/2016
		Počet formátů A4:	8
Příloha	Areálové osvětlení	Měřítko:	1:400
		Číslo přílohy:	D.2-3