


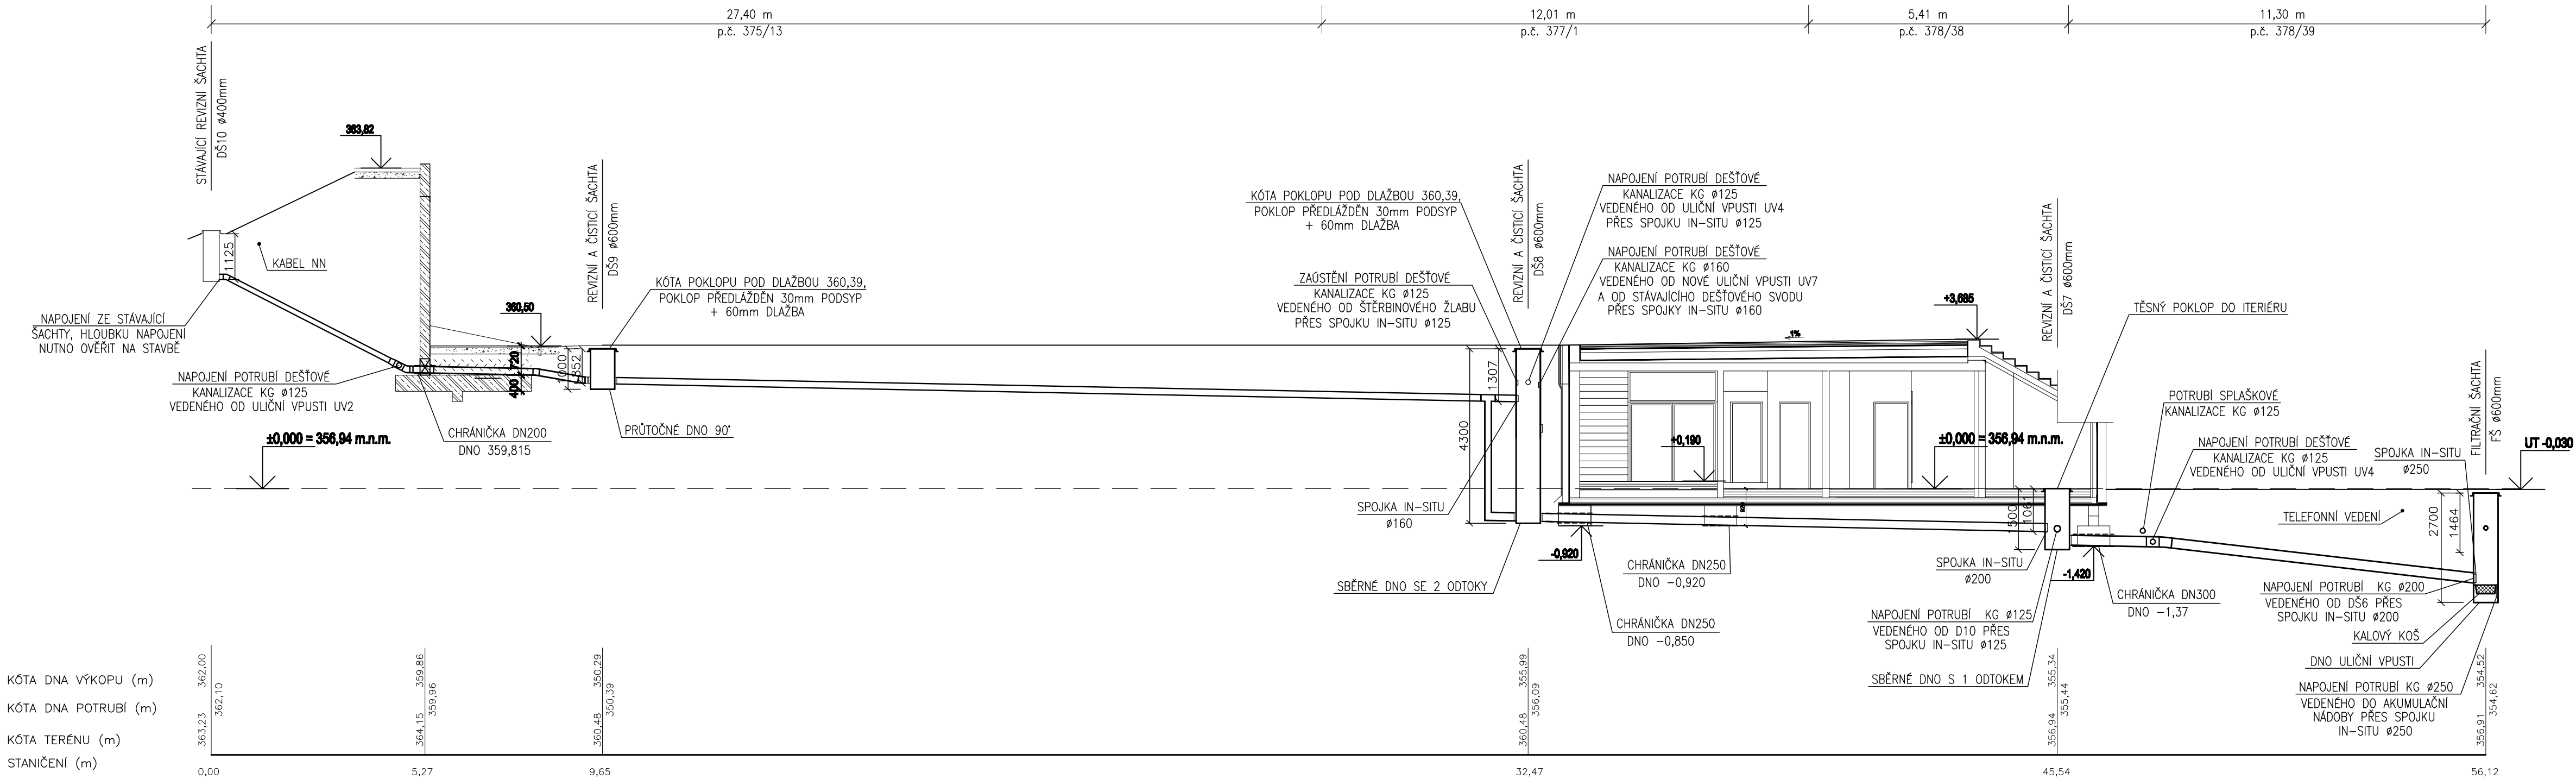

KATASTRÁLNÍ ÚZEMÍ	k. g. TŘEBOTOV				
DRUH POZEMKU	ZATRAVNĚNÁ PLOCHA	ZPEVNĚNÁ PLOCHA – DLAŽBA	ZASTAVĚNÁ PLOCHA	ZPEVNĚNÁ PLOCHA – DLAŽBA	
SKLON, DÉLKA	44% – 4,89m	12% – 4,10m	2% – 23,63m	2% – 22,84m	
MAT. POTRUBÍ, DIMENZE	PVC KG 125	PVC KG 160	PVC KG 200	PVC KG 250	
	2% – 0,66m				

Projektant	Ing.arch. Jan Linhart
Autor a HIP:	J.Linhart
Investor:	Obec Třebotov, Kláštní 69, 252 26 Třebotov IČ:00241741
Místo:	Třebotov, Hlavní 190, 252 26 areál školy
Projektant částí	MAXXI – THERM s.r.o. projekce vytápění a vzduchotechniky Poděbradova 2738/16, 702 00 OSTRAVA 2 tel./fax: 596 913 285 tel.: 736 163 711 IČO: 277 77 685, DIČ: CZ27777685 e-mail: maxxitherm@seznam.cz
	Realizace

ROZŠÍŘENÍ KAPACIT ZŠ A MŠ Třebotov

DOKUMENTACE PRO PROVÁDĚNÍ STAVBY	Parik
Objekt	D.2.02 IO 02 Areálové rozvody
Část	KANALIZACE DEŠŤOVÁ
Zodpovídný projektant část:	Ing. Michal Havlíček
Vypracoval :	Radim Bartek
Průloha	PODÉLNÝ PROFIL DEŠŤOVÉ KANALIZACE 2
	Číslo přílohy: 2.02 - B7