


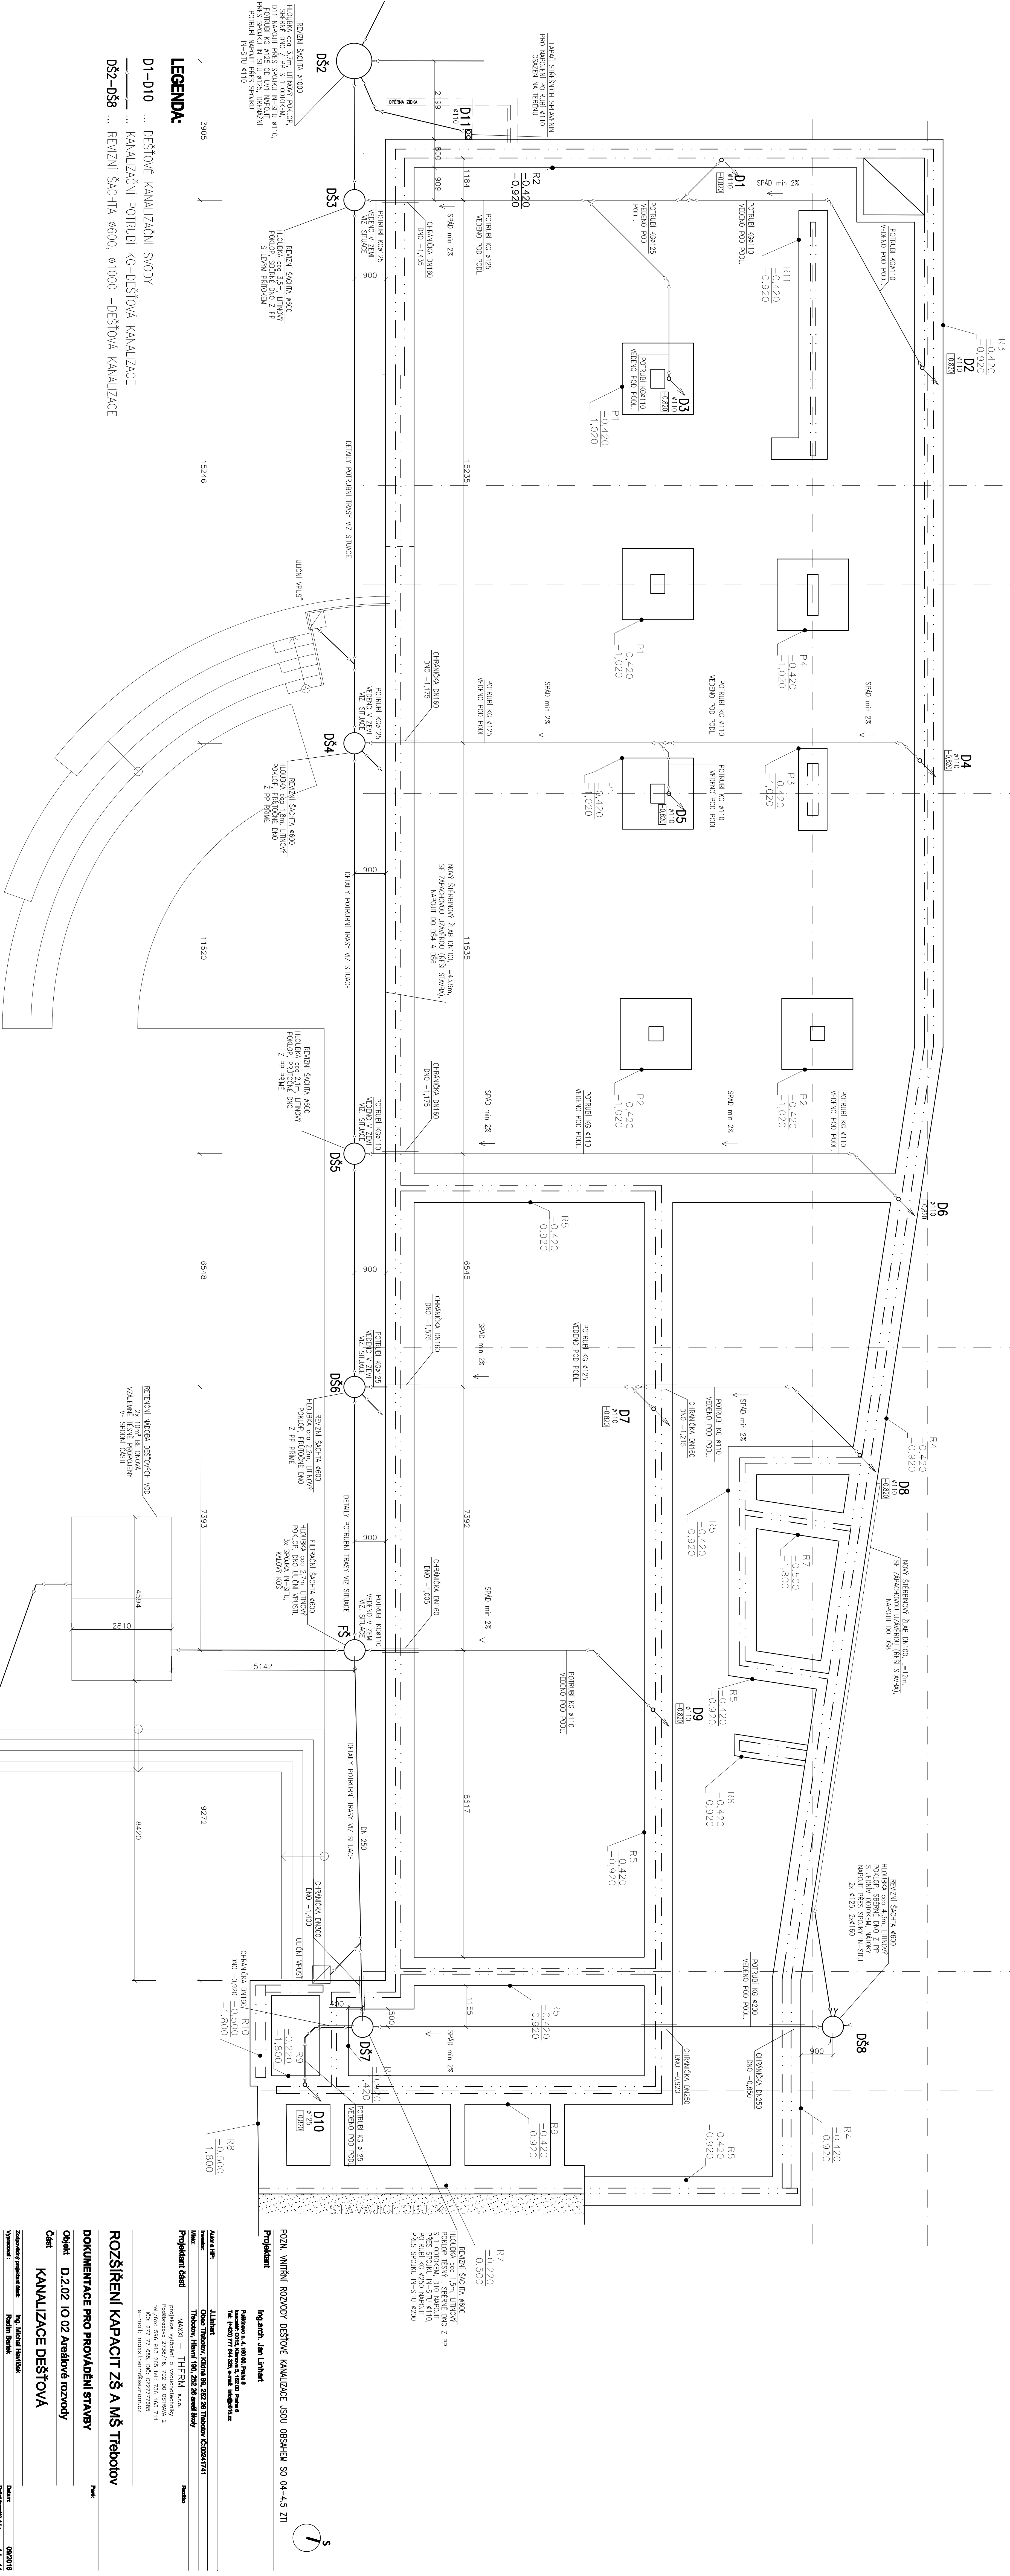

LEGENDA:

D1-D10 ... DEŠŤOVÉ KANALIZAČNÉ SVODY

... KANALIZAČNÍ POTRUBÍ KG-DEŠŤOVÁ KANALIZACE

DŠ2-DŠ8 ... REVIZNÍ ŠACHTA Ø600, Ø1000 -DEŠŤOVÁ KANALIZACE

POZN. NITŘNÍ ROZVOJY DEŠŤOVÉ KANALIZACE JSOU OBRÁZENY SO 04-4,5 ZTI			
Projektant Ing.arch. Jan Lihňák			
Autorka vpr. J.Lihňák			
Investor Obec Třebotov, Křídla 69, 252 28 Třebotov (Č.02041741)			
Rozšíření kapacit zš a mš Třebotov			
Dokumentace pro provádění stavby			
Část KANALIZACE DEŠŤOVÁ			
Zodpovědný projektant Jméno Ing. Jiří Jihůlek			
Vytvořeno: Radek Burek			
Přehled: 06/2016			
Měřítko: A4 1:1			
Příloha: 2.02 - B3			